




PROSPETTO

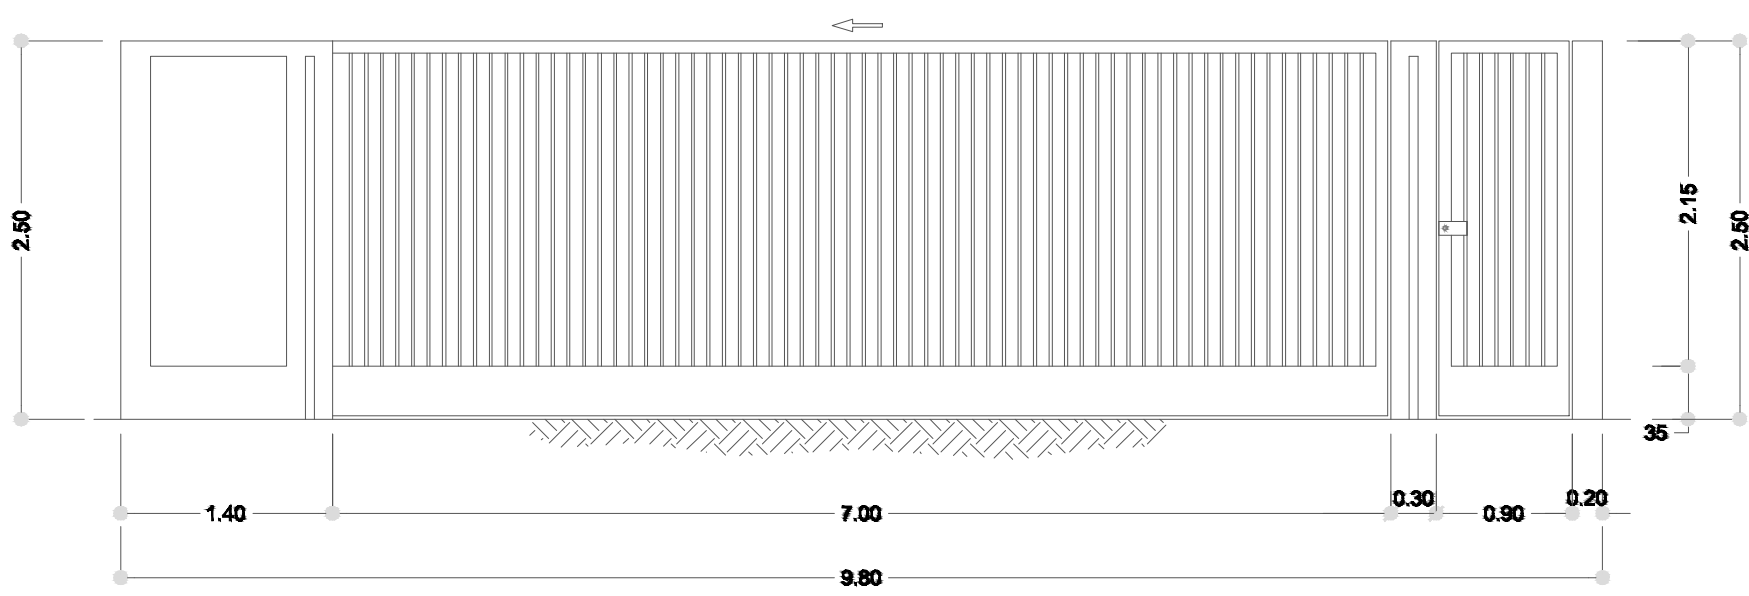



SEZIONE A-A

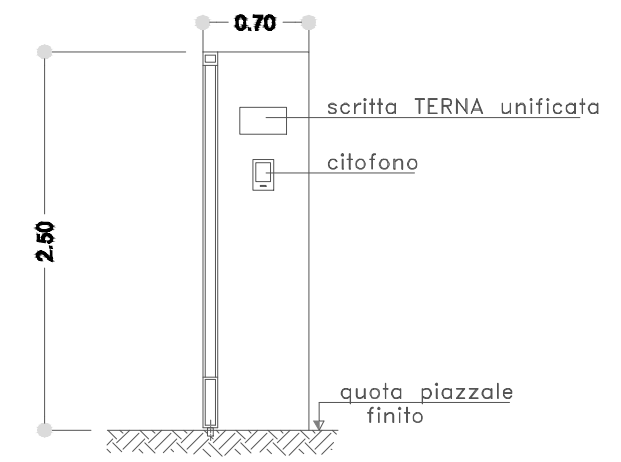

SEZIONE B-B

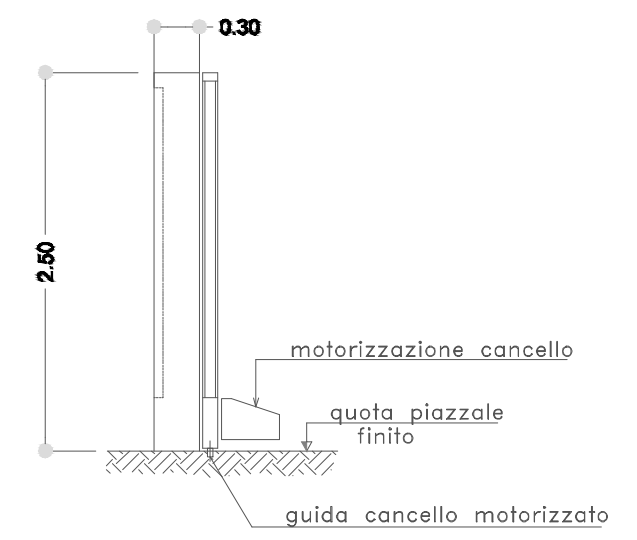

PIANTA

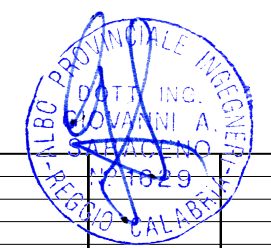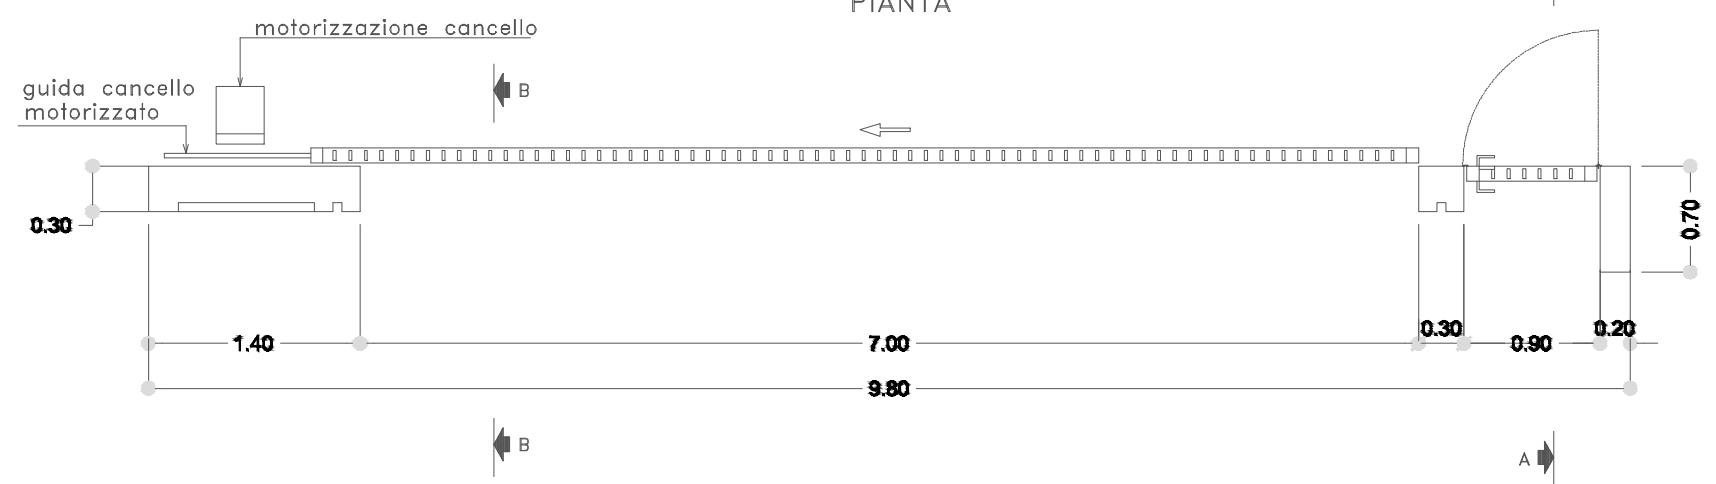

00	Lug. 2021	Emissione	3E	METKA
Revisione	Data	DESCRIZIONE	Redatto	Approvato
Cliente	Commissa	Nuova SE a 380/150 kV "Gravina 380"	Scala	1:50
			Formato	Foglio
			A3	1 di 1
		Titolo	Id.	011.20.01.W21
		Opera 1 - SE Gravina 380		
		Stazione Elettrica 380/150 kV "Gravina 380"		
		Cancello - Pianta, Prospetto e Sezioni		