


Legenda

- Nuova SE 380/150kV "Gravina 380"
- Viabilità perimetrale SE "Gravina 380"
- Viabilità di accesso SE "Gravina 380"
- Linea esistente a 380kV - "Genzano 380 - Matera"
- Sostegni esistenti
- Nuovi raccordi a 380kV
- Nuovi Sostegni
- Linea esistente a 380kV - Tratto da demolire
- Sostegni da demolire
- DPA
- Confine Catastale

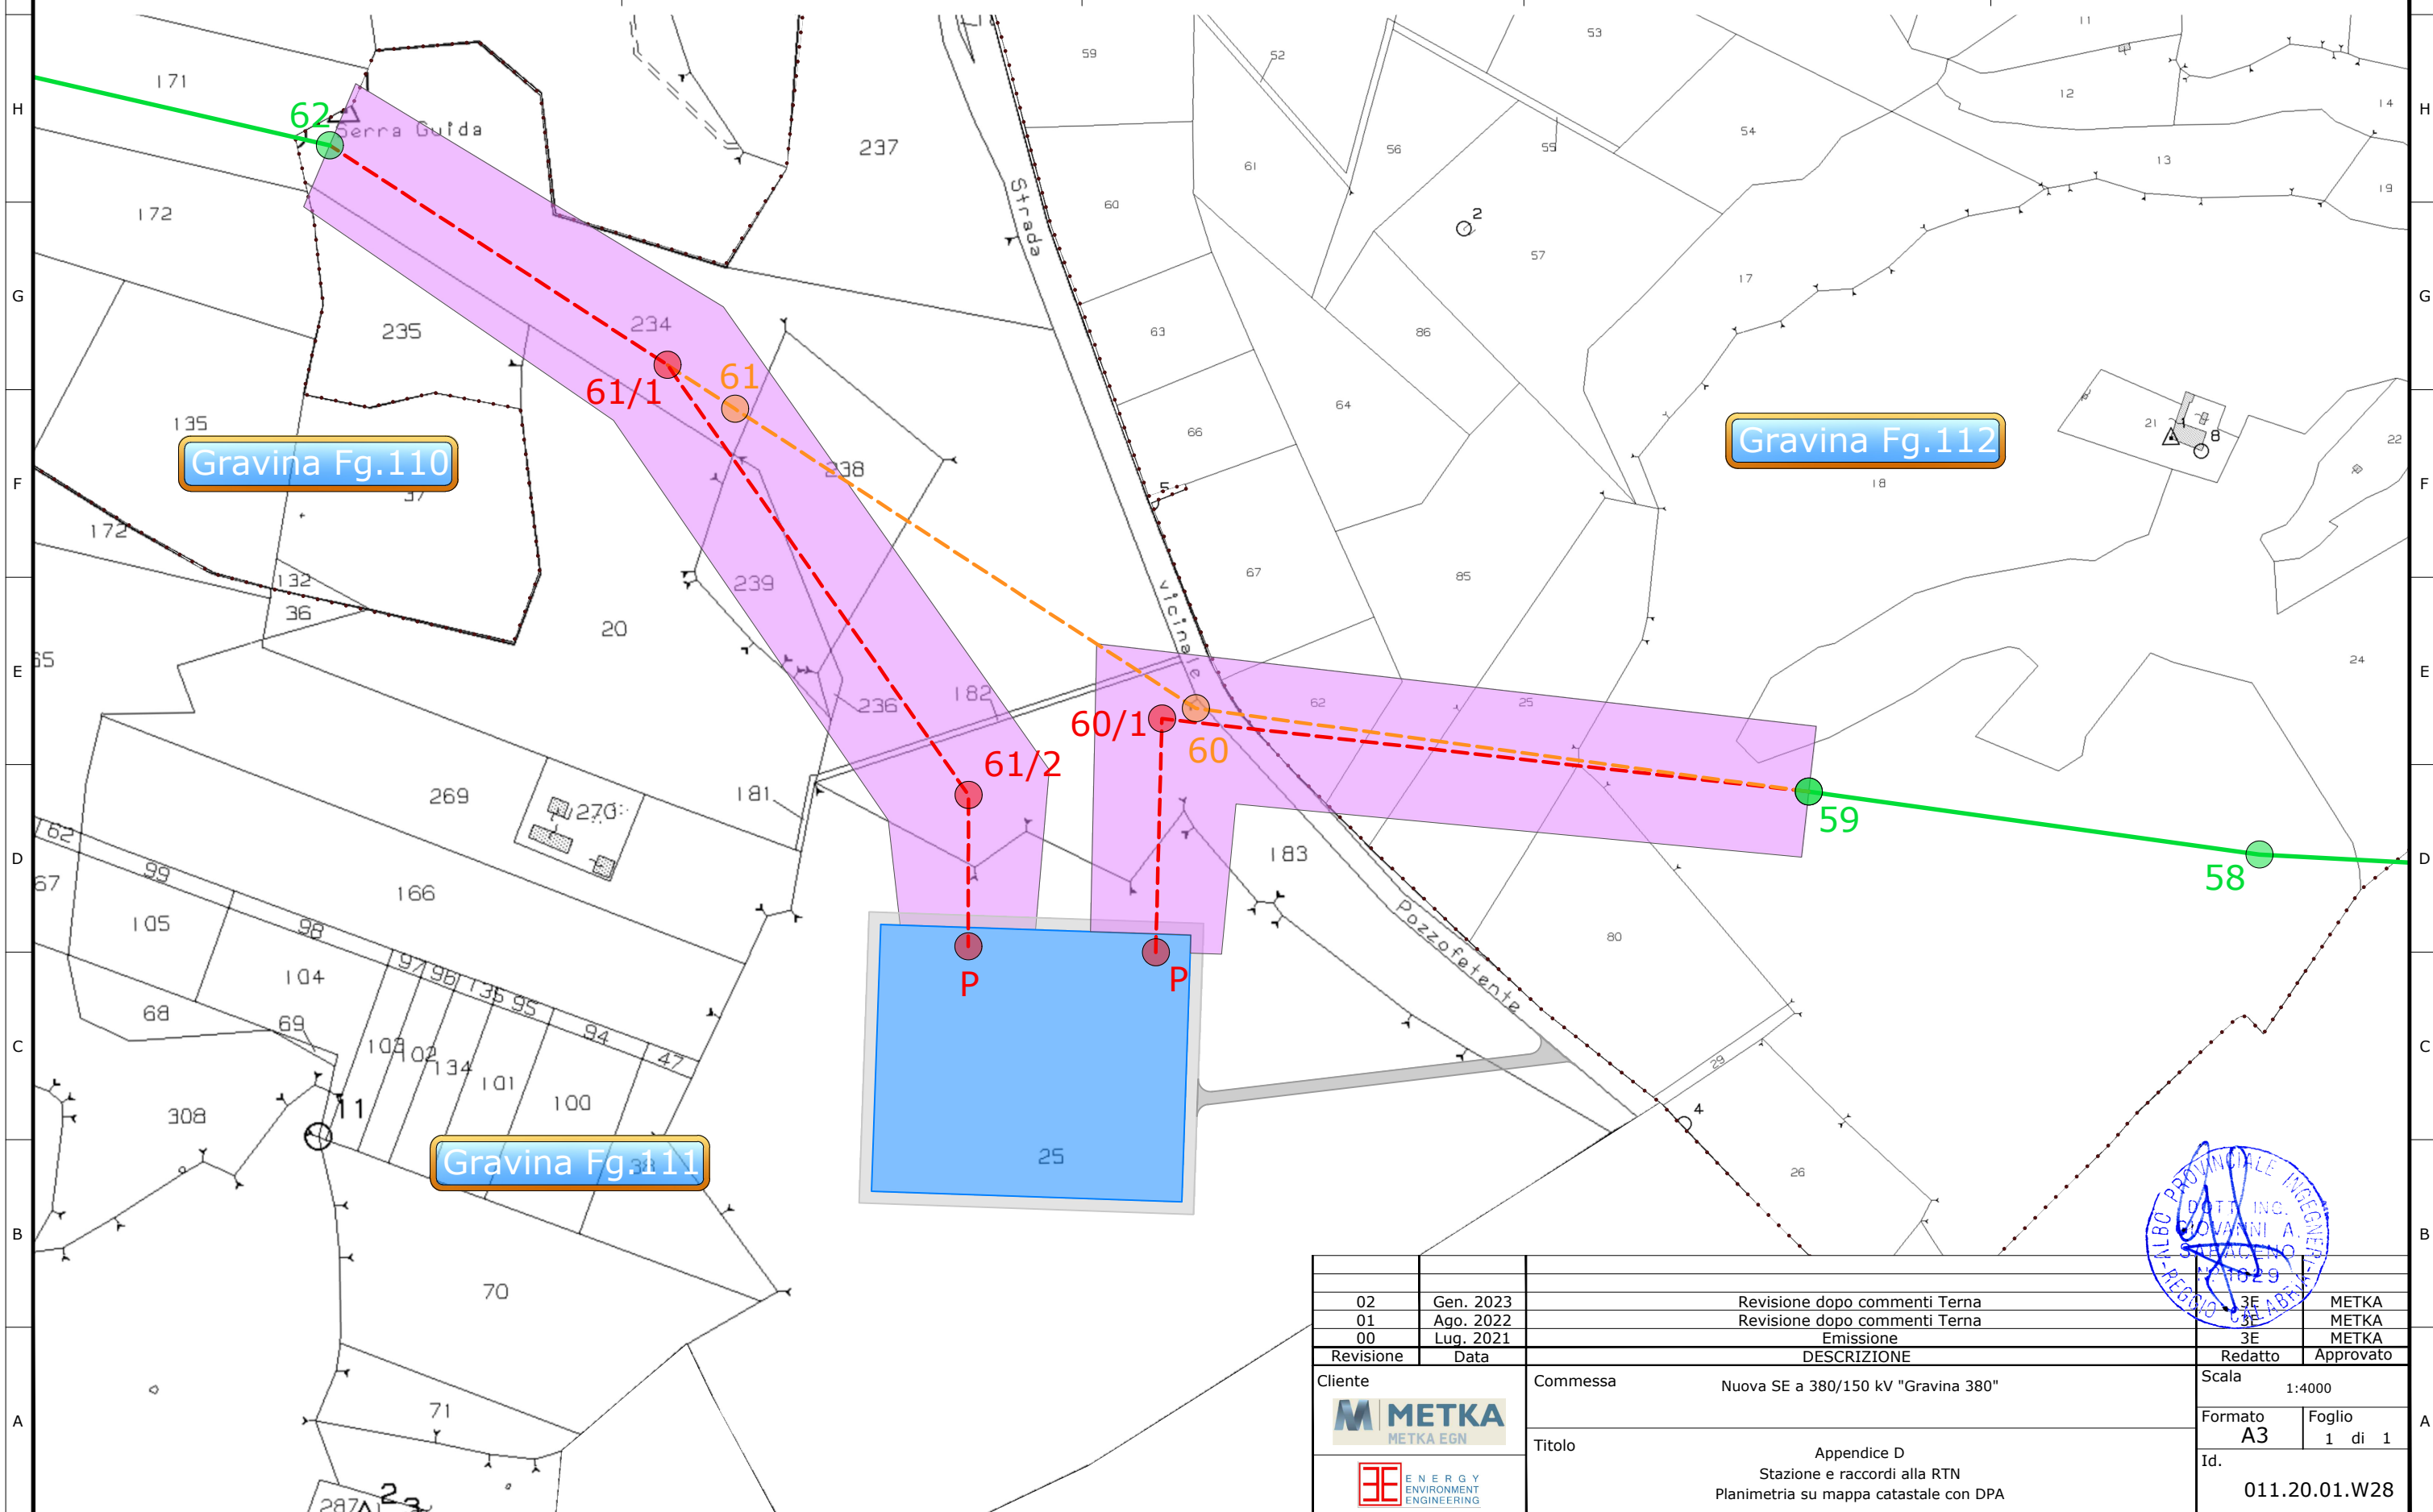

02	Gen. 2023	Revisione dopo commenti Terna	3E	METKA
01	Ago. 2022	Revisione dopo commenti Terna	3E	METKA
00	Lug. 2021	Emissione	3E	METKA
Revisione	Data	DESCRIZIONE	Redatto	Approvato
Cliente		Commessa	Scala	
METKA EGN		Nuova SE a 380/150 kV "Gravina 380"	1:4000	
Titolo		Formato		
ENERGY ENVIRONMENT ENGINEERING		Appendice D		
		Stazione e raccordi alla RTN		
		Planimetria su mappa catastale con DPA		
		Id.		Foglio
		011.20.01.W28		1 di 1