
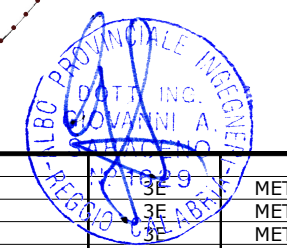


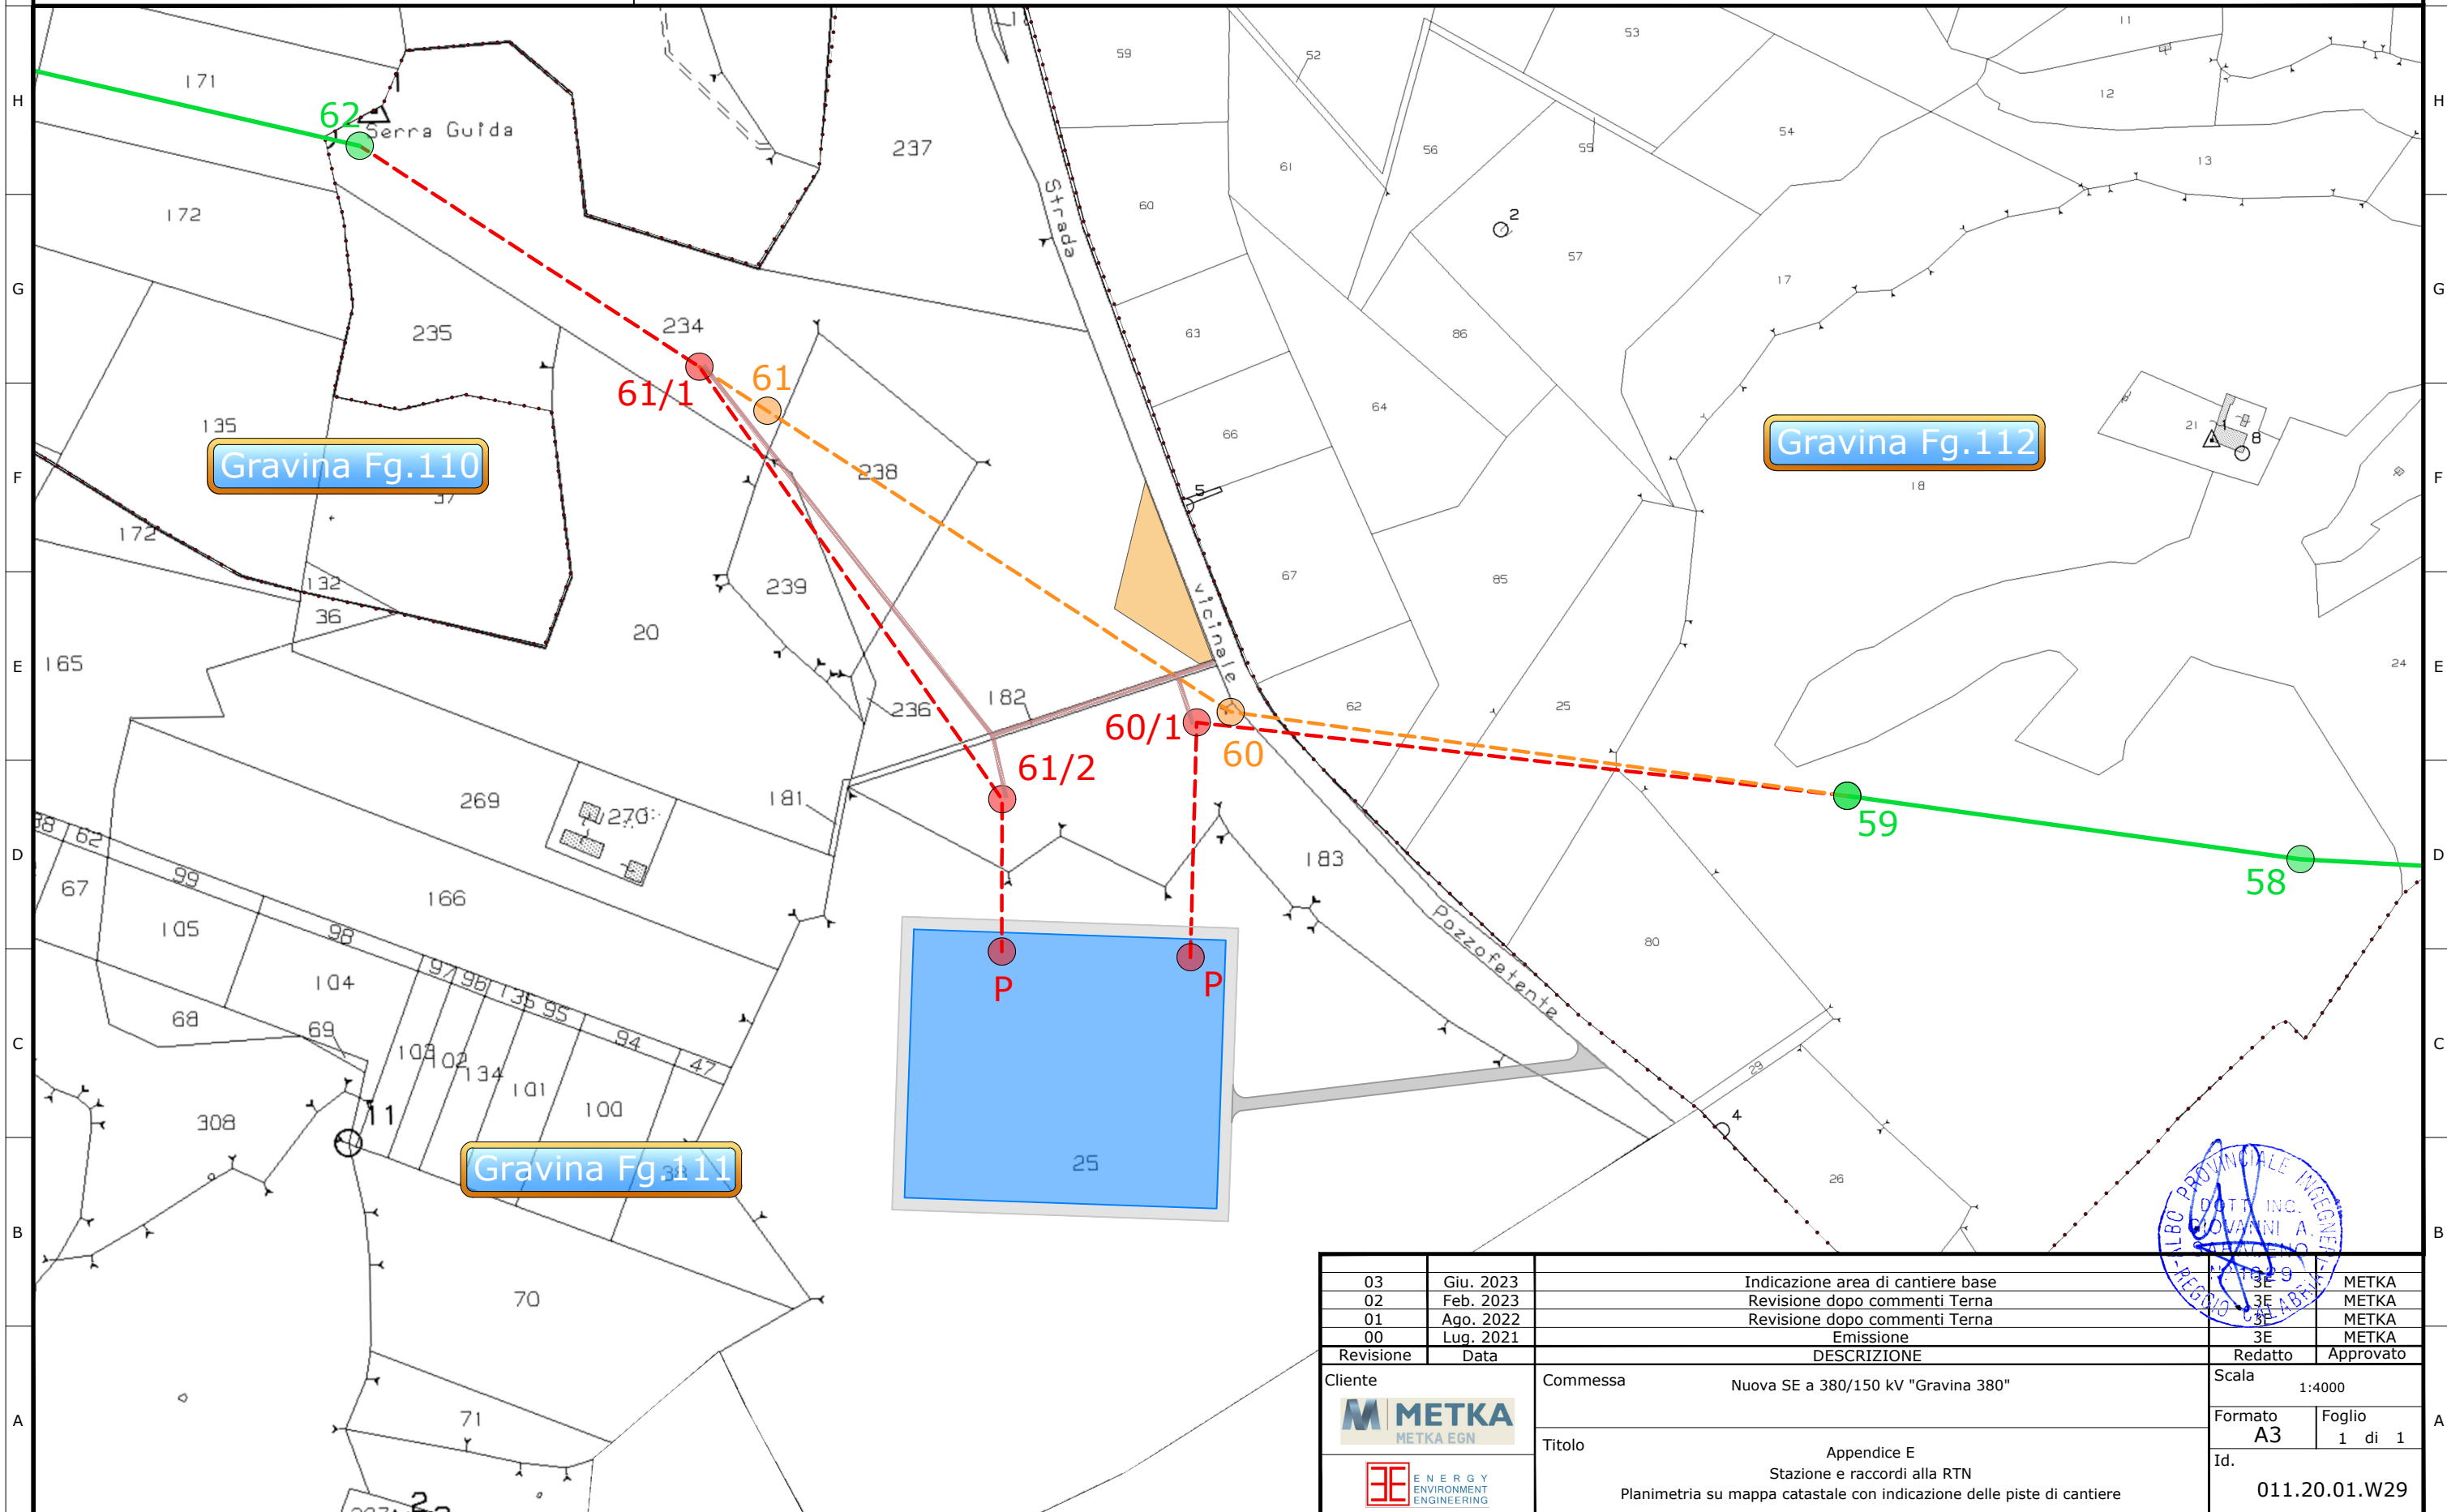

Legenda - Opera 1

- Nuova SE 380/150kV "Gravina 380"
- Viabilità perimetrale SE "Gravina 380"
- Viabilità di accesso SE "Gravina 380"

Legenda - Opera 2

- Linea esistente a 380kV - "Genzano 380 - Matera"
- Sostegni esistenti
- Nuovi raccordi a 380kV
- Nuovi Sostegni
- Linea esistente a 380kV - Tratto da demolire
- Sostegni da demolire
- Pista di cantiere
- Area di cantiere base
- Confine Catastale



03	Giù. 2023	Indicazione area di cantiere base	3E	METKA
02	Feb. 2023	Revisione dopo commenti Terna	3E	METKA
01	Ago. 2022	Revisione dopo commenti Terna	3E	METKA
00	Lug. 2021	Emissione	3E	METKA
Revisione	Data	DESCRIZIONE	Redatto	Approvato
		DESCRIZIONE	Redatto	Approvato
Cliente	Commessa Nuova SE a 380/150 kV "Gravina 380"		Scala 1:4000	
 		Formato A3		Foglio 1 di 1
		Titolo Appendice E Stazione e raccordi alla RTN Planimetria su mappa catastale con indicazione delle piste di cantiere		Id. 011.20.01.W29