




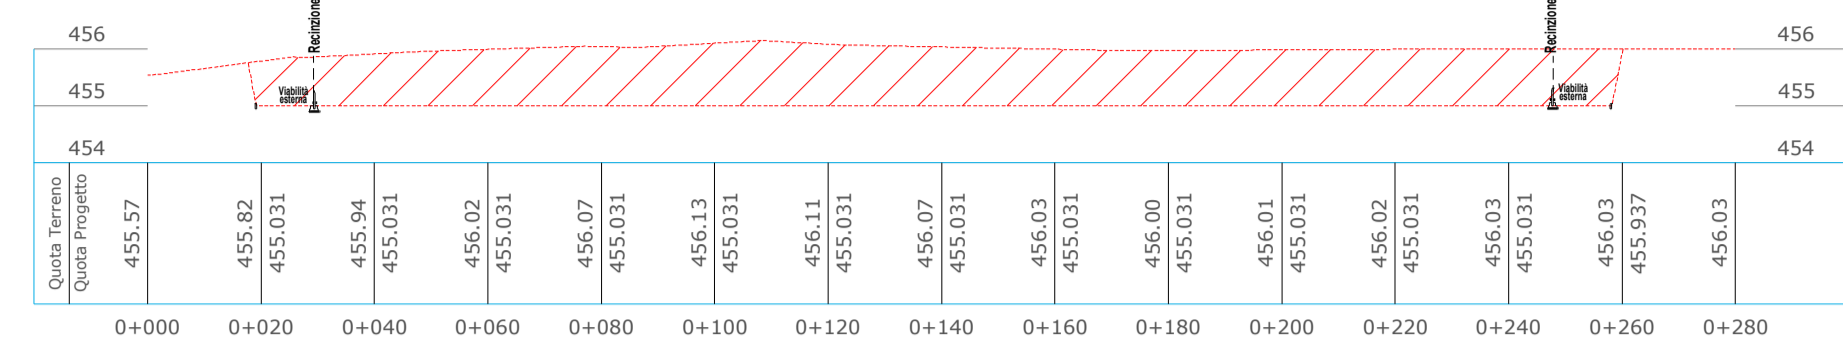
Legenda

	Terreno di scavo (Cut)
	Terreno di riporto (Fill)

00	Gen. 2023	Emissione	SE	METKA
Revisione	Data	DESCRIZIONE	Redatto	Approvato
Cliente	Commissa	Nuova SE a 380/150 kV "Gravina 380"	Scala	1:1000
			Formato	Foglio
			A1	1 di 2
		Appendice G		
		SE Gravina 380		
		Opere preparatorie area - Planimetria		
				011.20.01.W30


- Legenda**
-  Terreno di scavo (Cut)
 -  Terreno di riporto (Fill)
 -  Profilo del terreno

Sezione 1




Quota impianto: 455 m. s.l.m.
 Volume di scavo (cut): 28534.84 Cu.M.
 Volume di riporto (fill): 39901.05 Cu.M.
 Volume netto di riporto (fill): 11366.21 Cu.M.


Sezione 2

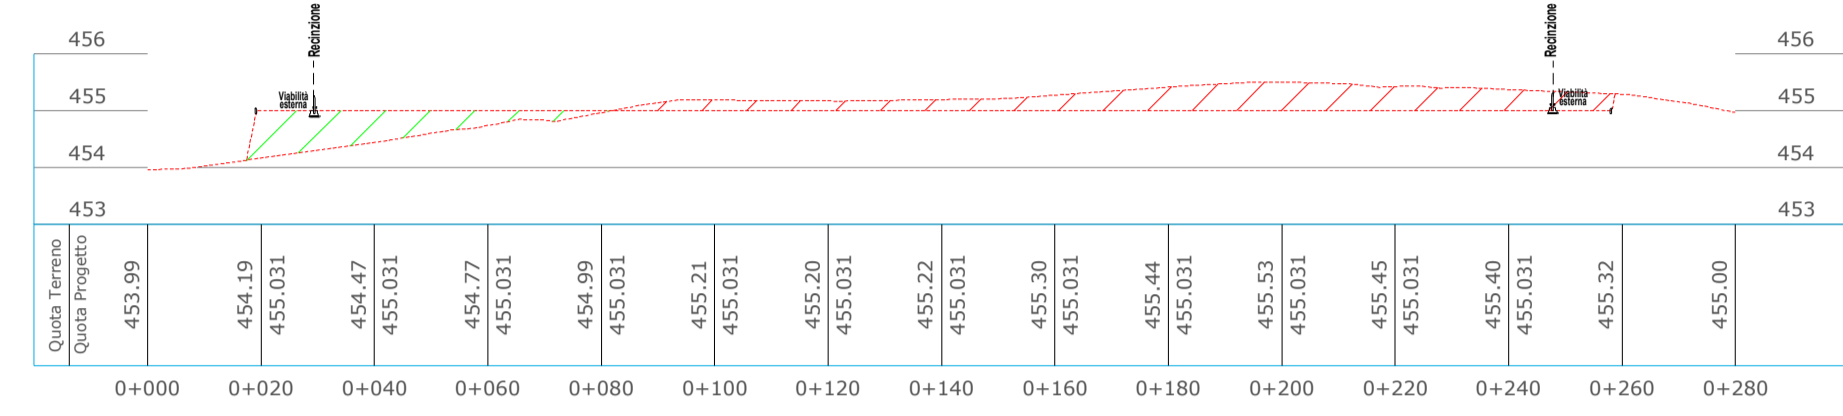


Sezione 3

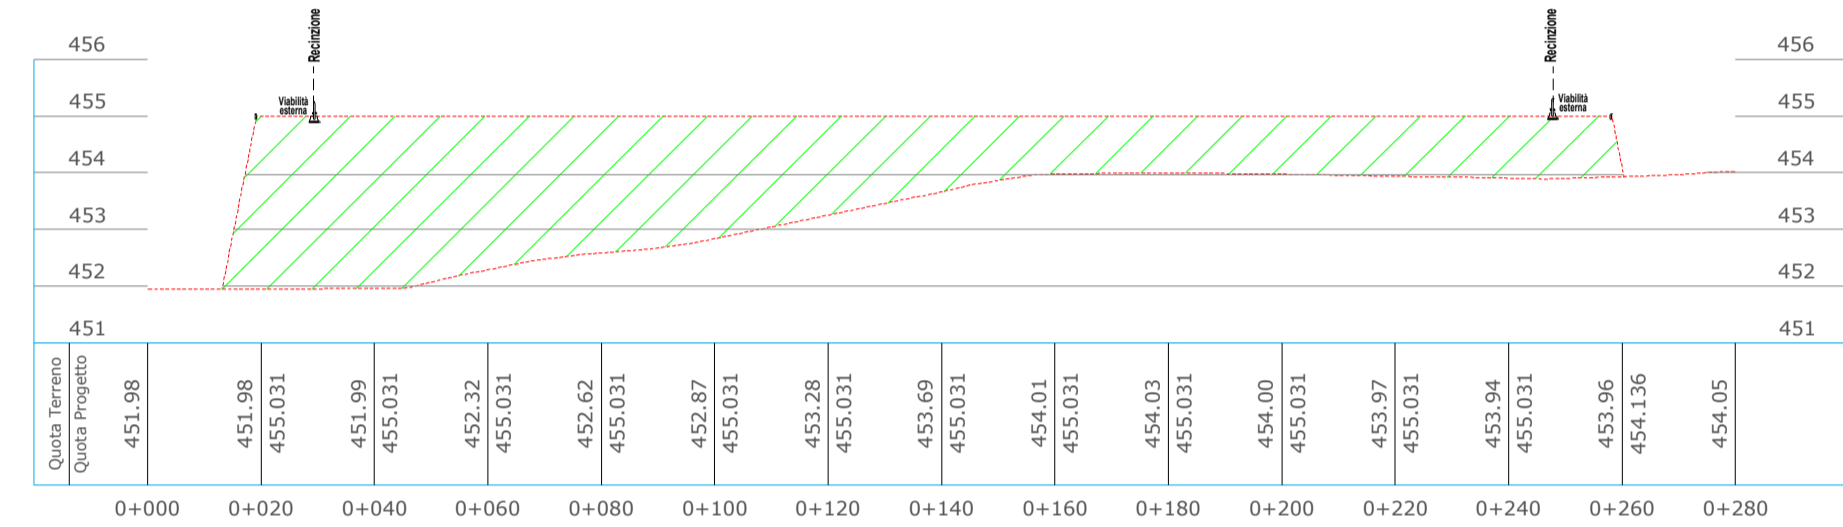



Sezione 4

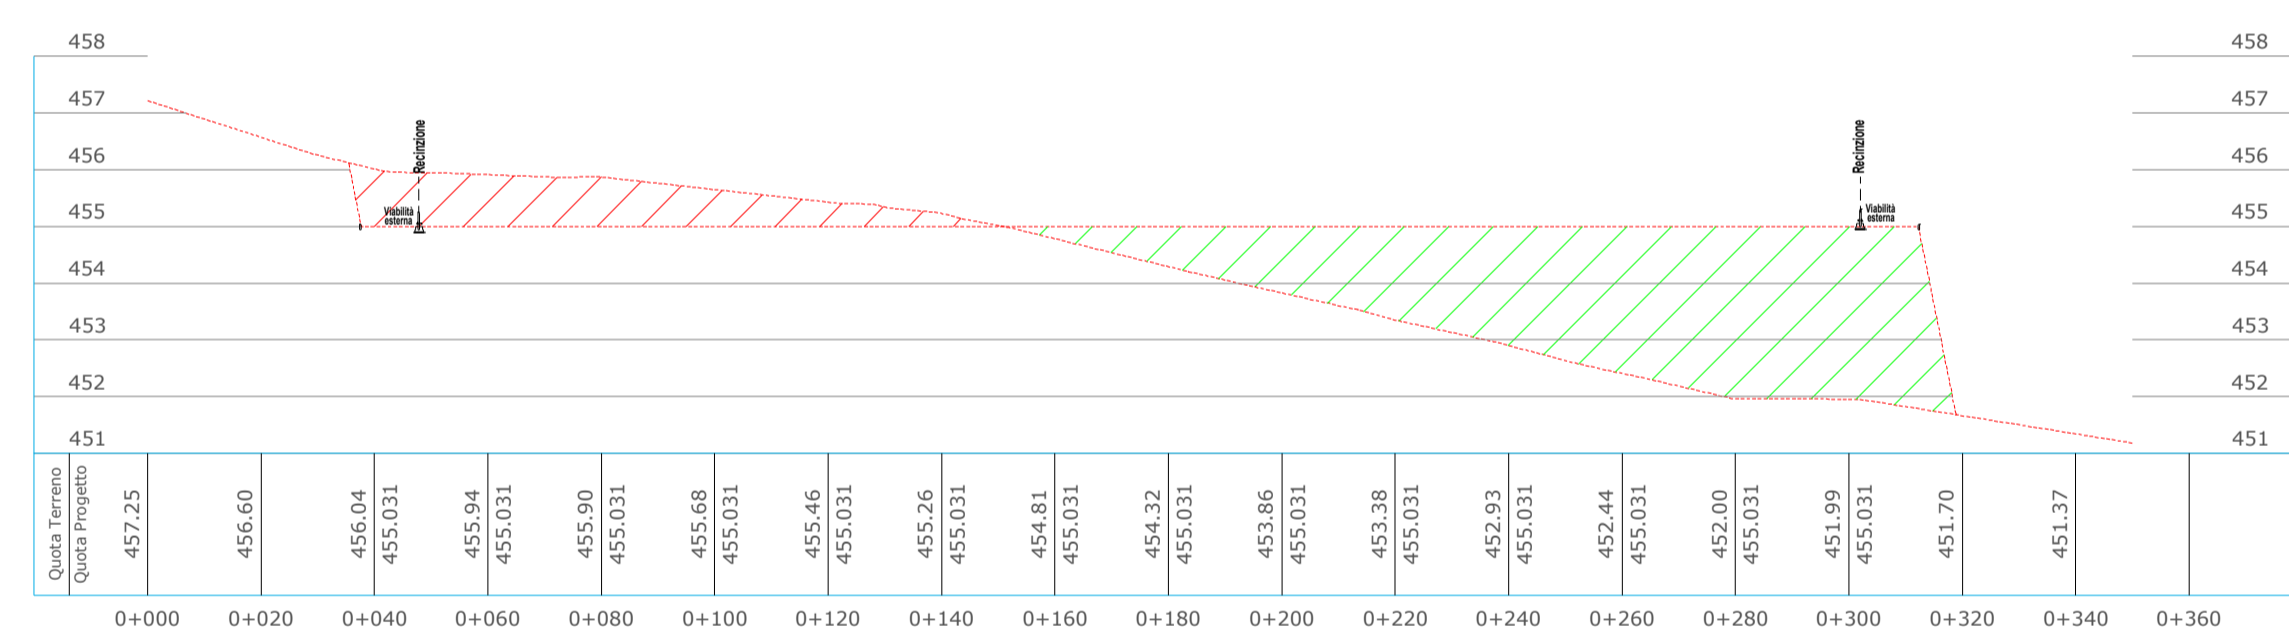


Sezione 5

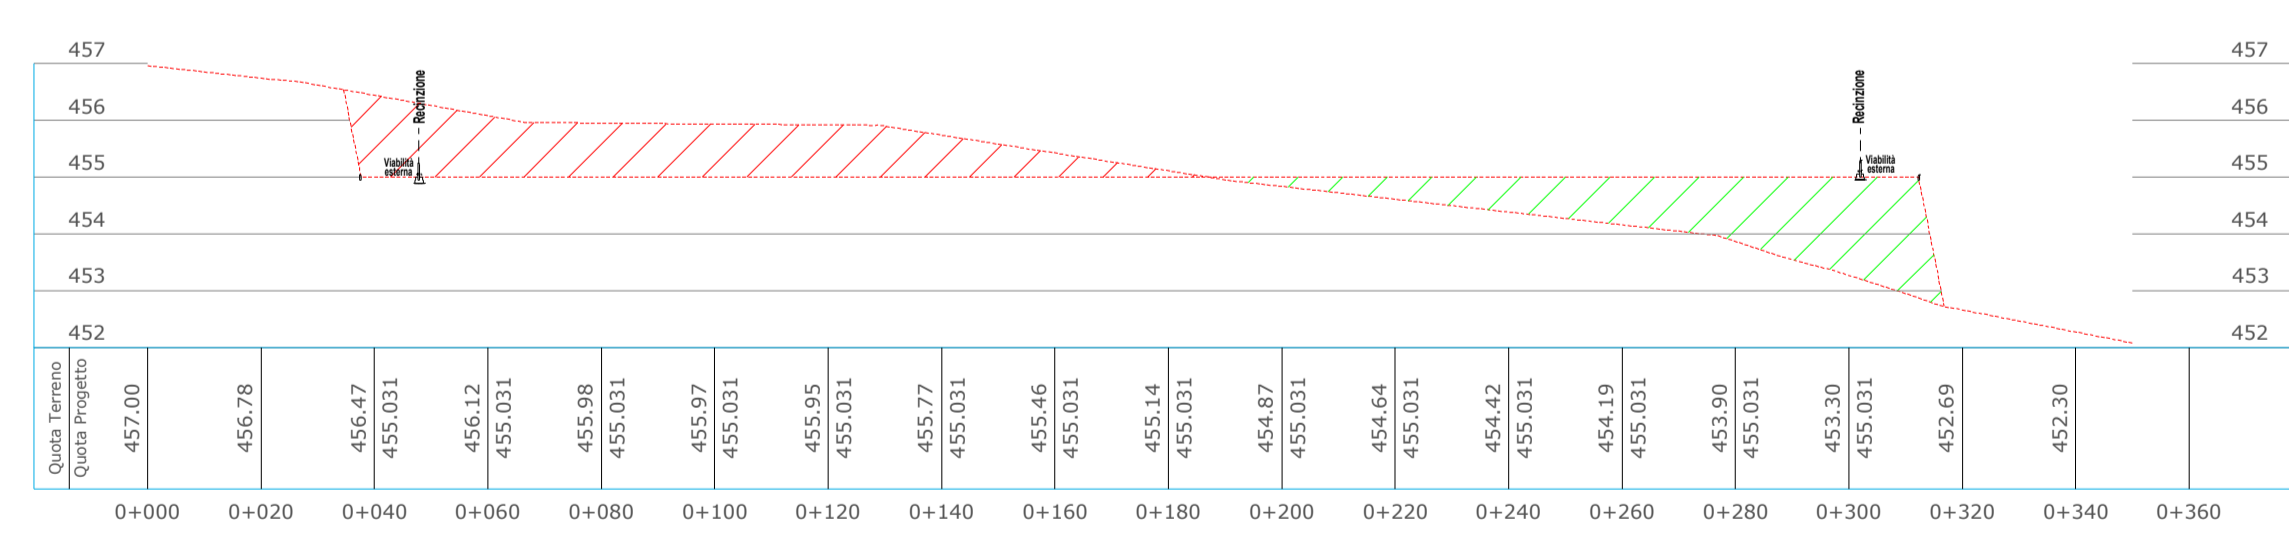

Sezione 6

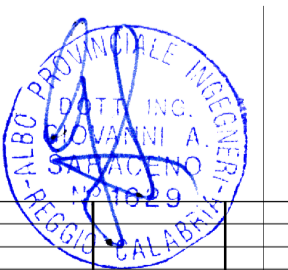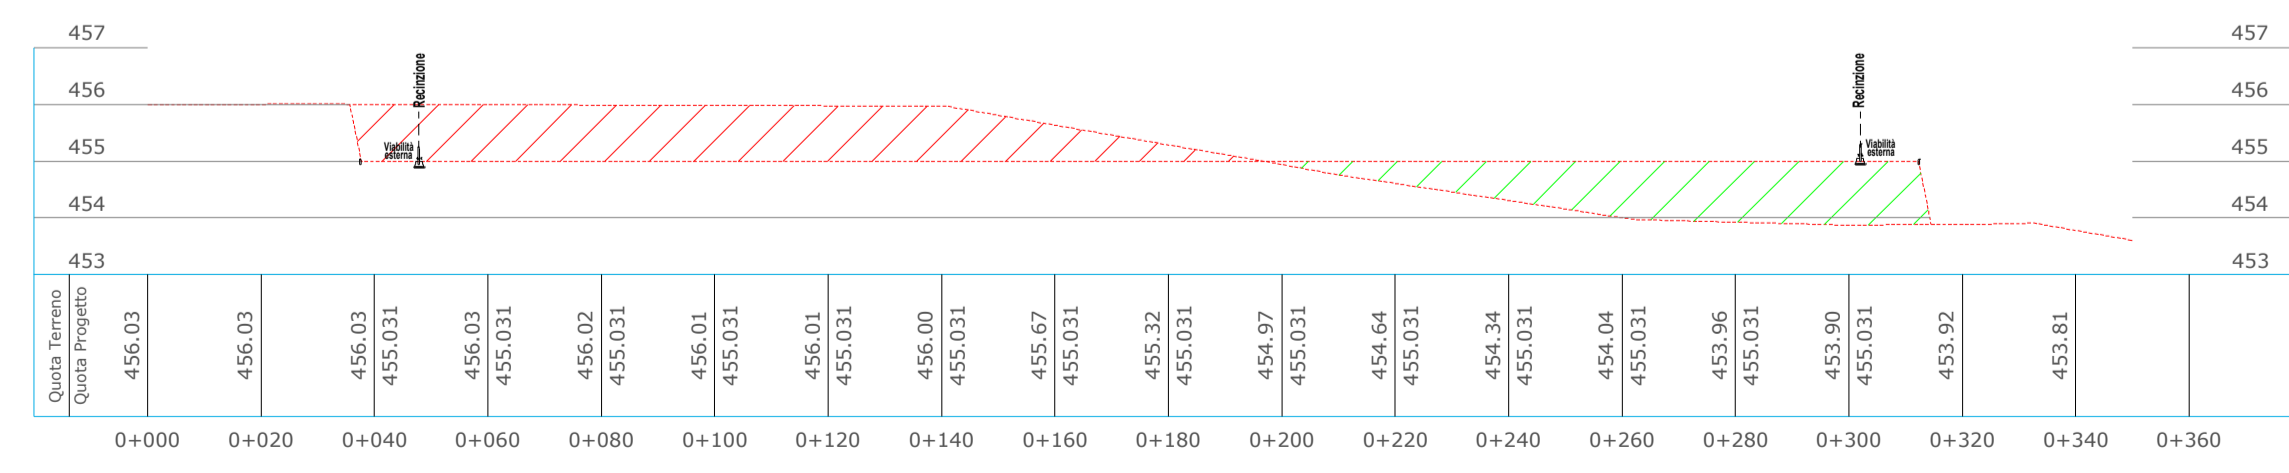

00	Gen. 2023	Emissione	SE	METKA
Revisione	Data	DESCRIZIONE	Redatto	Approvato
Cliente	Commissa	Nuova SE a 380/150 kV "Gravina 380"	Scala	1:750
			Formato	Foglio
			A1	2 di 2
			Id.	011.20.01.W30
			Appendice G SE Gravina 380 Opere preparatorie area - Sezioni	