

Legenda - Opera 1

- Nuova SE 380/150kV "Gravina 380"
- Viabilità perimetrale SE "Gravina 380"
- Viabilità di accesso SE "Gravina 380"



Legenda - Opera 2

- Linea esistente a 380kV - "Genzano 380 - Matera"
- Nuovi raccordi a 380kV
- Linea esistente a 380kV - Tratto da demolire

- Sostegni esistenti
- Nuovi Sostegni
- Sostegni da demolire

Legenda - Interramento Linea MT

- Linea MT 20kV - Tratto e sostegno esistente
- Linea MT 20kV - Tratto interrato e nuovi sostegni
- Linea MT 20kV - Tratto e sostegni da demolire

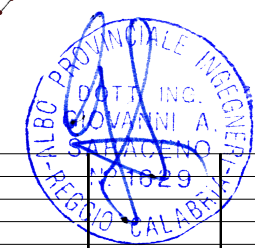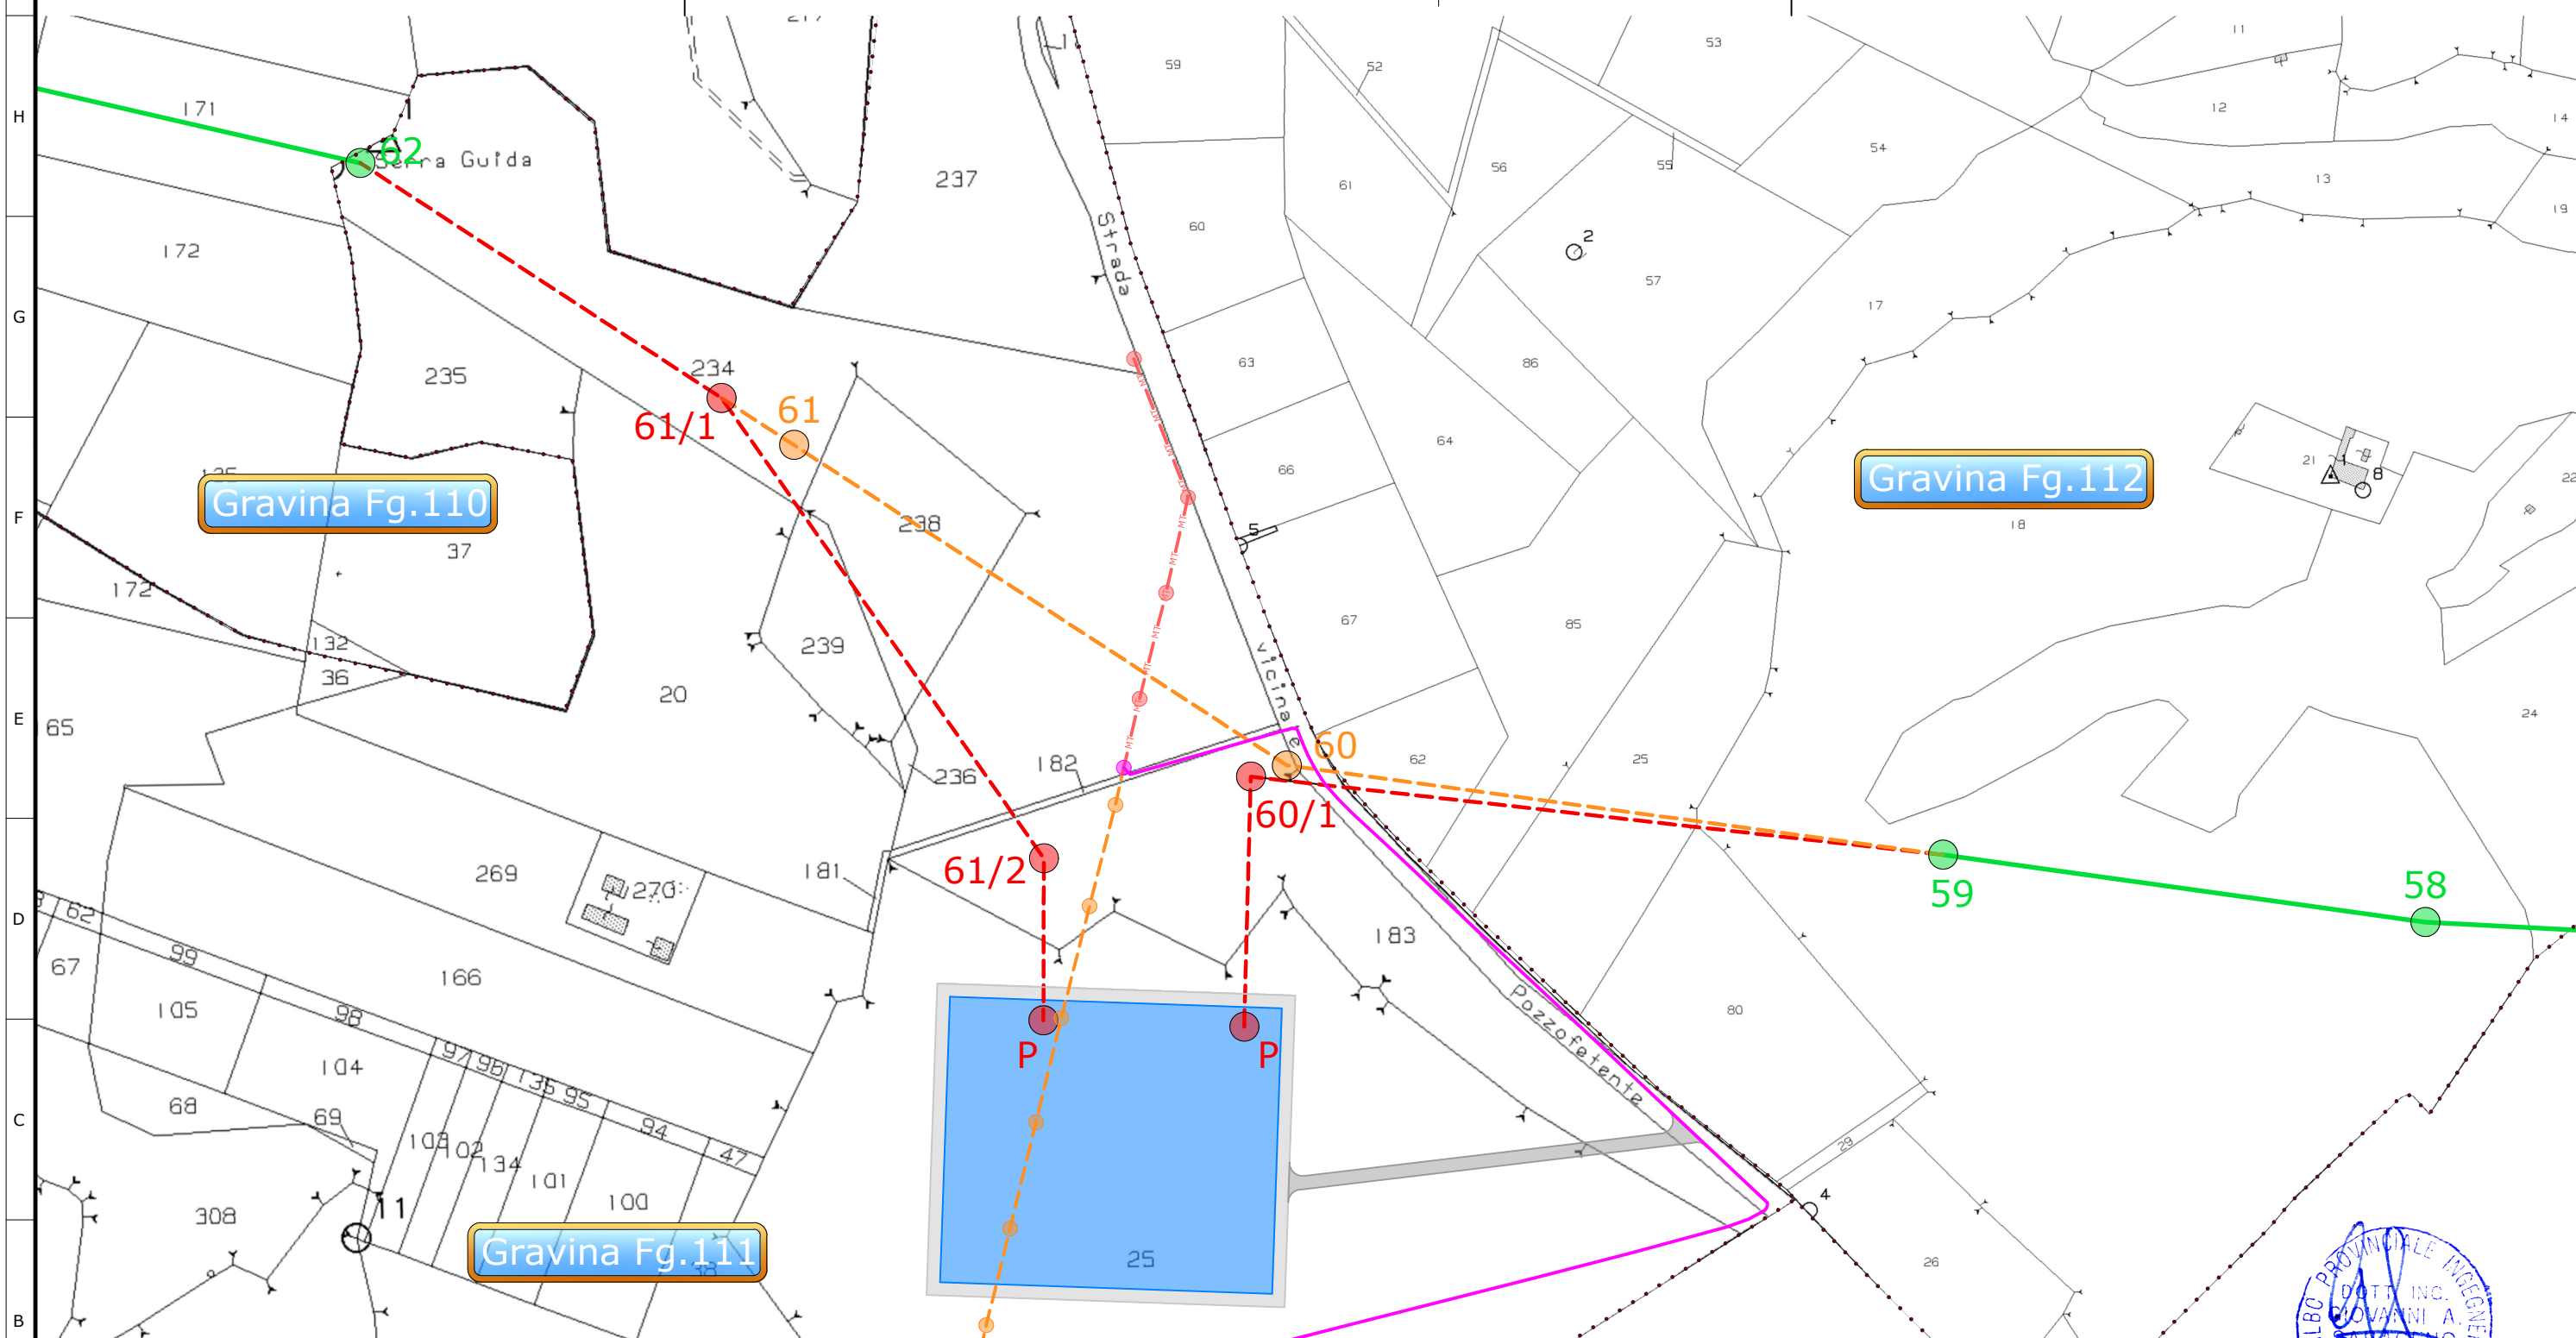

PARCO FOTOVOLTAICO GRAVINA DATI CATASTALI

| Num. Ditta | Foglio | Particella | Intestato | Codicescale | Titolo | Quota | Qualità |
|--|--------|------------|---|------------------|-----------|-----------|----------------------------------|
| Comune di GRAVINA IN PUGLIA - Cod. Cat. F934 | | | | | | | |
| Interramento linea MT 20kV | | | | | | | |
| A 1 | 111 | 234 | NARDULLI SALVATORE nato a MATERA (MT) il 08/05/1954 | NRDSVT54E08F052W | Proprieta | 1000/1000 | SEMINATIVO, PASCOLO, PASCOLO ARB |
| 2 | 111 | 182 | LAGRECA MARIA PIA nata a GRAVINA IN PUGLIA (BA) il 05/04/1967 | LGRMRP67D45E155R | Proprieta | 1/1 | SEMINATIVO |
| 3 | 111 | 183 | NARDULLI SALVATORE nato a MATERA (MT) il 08/05/1954 | NRDSVT54E08F052W | Proprieta | 1000/1000 | SEMINATIVO |
| | | 25 | NARDULLI SALVATORE nato a MATERA (MT) il 08/05/1954 | NRDSVT54E08F052W | Proprieta | 1000/1000 | SEMINATIVO |

| | | | | | |
|-----------|-----------|--|--|-------------------|---------------|
| 00 | Feb. 2023 | Emissione | | 3E | METKA |
| Revisione | Data | DESCRIZIONE | | Redatto | Approvato |
| Cliente | Commissa | Nuova SE a 380/150 kV "Gravina 380" | | Scala 1:5000 | |
| Titolo | | Opera 1 - SE Gravina 380 Interramento linea MT 20kV Inquadramento su Mappa Catastale | | | |
| | | | | Formato A3 | Foglio 1 di 1 |
| | | | | Id. 011.20.01.W32 | |