


SANTA LUCIA: nuovo argine e fosso di guardia in riva destra per un tratto di m. 800 a partire da metri 500 a monte dello sbarramento. Il fosso di guardia termina in un pozzetto con pompa di sollevamento per le acque meteoriche e di filtrazione.

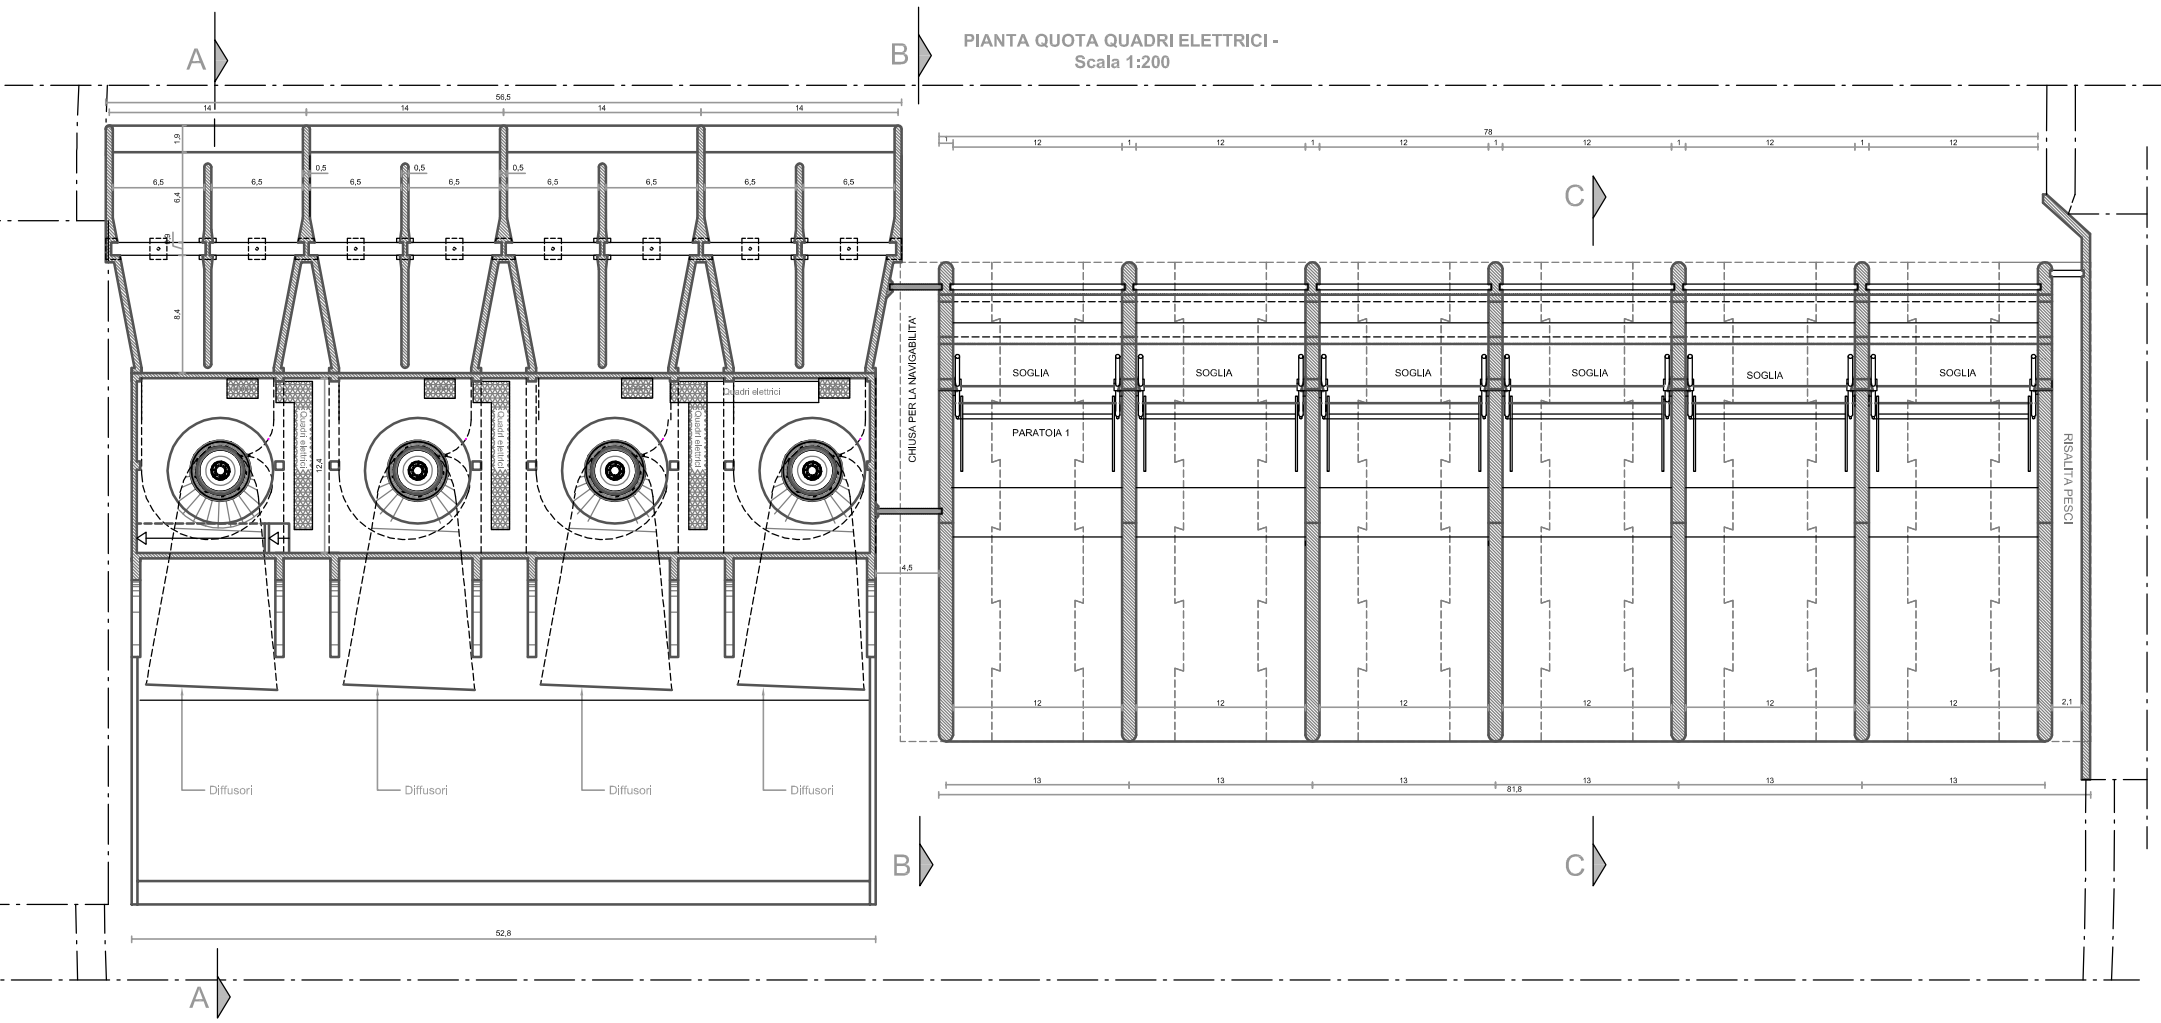

REGIONE LAZIO		TAV			
PROVINCIA DI VITERBO		7			
COMUNE DI BOMARZO					
<p>Progetto per la realizzazione di una centrale idroelettrica ad acqua fluente sul fiume Tevere in località SANTALUCIA</p> <p><small>Questo disegno e' proprietà della Pro. Te. O. S.r.l. A termini di legge e' vietata la riproduzione e la cessione a terzi</small></p>					
COMMITTENTE: PRO.TE.O. s.r.l. <small>Sede Legale: Via Uberti, 14 - 47023 Cesena FC Sede Operativa: Via Dall'Argenti, 66 - 47023 Cesena FC Tel. 0547419911 - Fax 0547419993 e-mail: info@romagnaenergia.it Cod. Fisc. e P.IVA 03527460400</small>	IDEAZIONE, PROGETTAZIONE DEFINITIVA ED ESECUTIVA, CALCOLI DELLE STRUTTURE E DIREZIONE LAVORI: ING. PIETRO PETESSE <small>via Formoni, 6 06037 Sant'Eraclio di Foligno (PG)</small>				
OGGETTO:	EMISSIONE:	SCALA:			
PLANIMETRIA PROGETTO	Mag. 2012	1:200			
TITOLO PROSPETTO VALLE PIANTA QUOTA QUADRI ELETTRICI					
PROGETTISTA  PIETRO PETESSE <small>INGEGNERE VIA F. ALFANI PIETRUCCI 9 06132 PERUGIA PG</small>	SUPPORTO TECNICO Collaborazione calcoli strutturali: ING. ILARIO LORI <small>Via Cannarda 1/b 06039 Trevi PG</small> Supporto grafico: ING. DOMENICO BASILE <small>Via F. Alfani Pietrucci 9 06132 Perugia PG</small>				
REV.	ELABORATO	VERIFICATO	AUTORIZZATO	Note alla redazione	DATA
0					
1					
2					
N° PROG.	CODICE COMMESSA	FASE	REV	FILE	
010101	010101 - 010 - 010 - 010 -				