




PROGETTO ORIGINARIO (ALTEZZA CENTRALE M. 7.40)

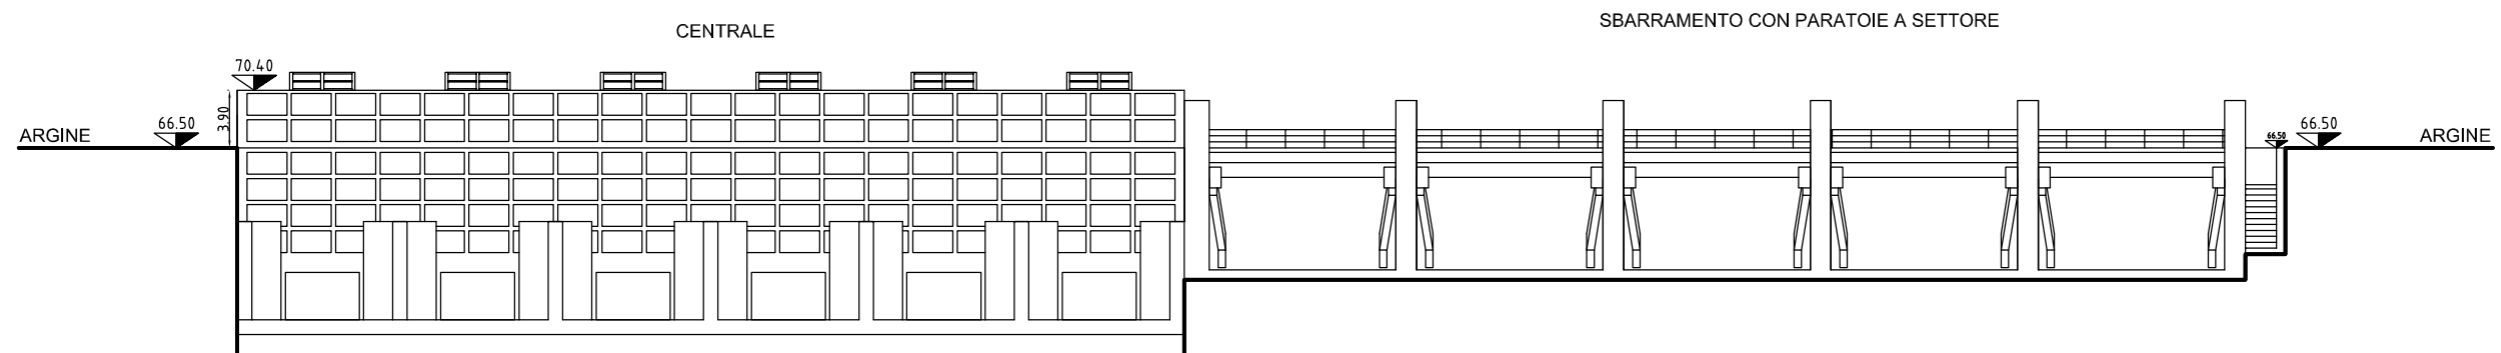

IOTESI DI PROGETTO "A" (ALTEZZA CENTRALE M. 3.90)

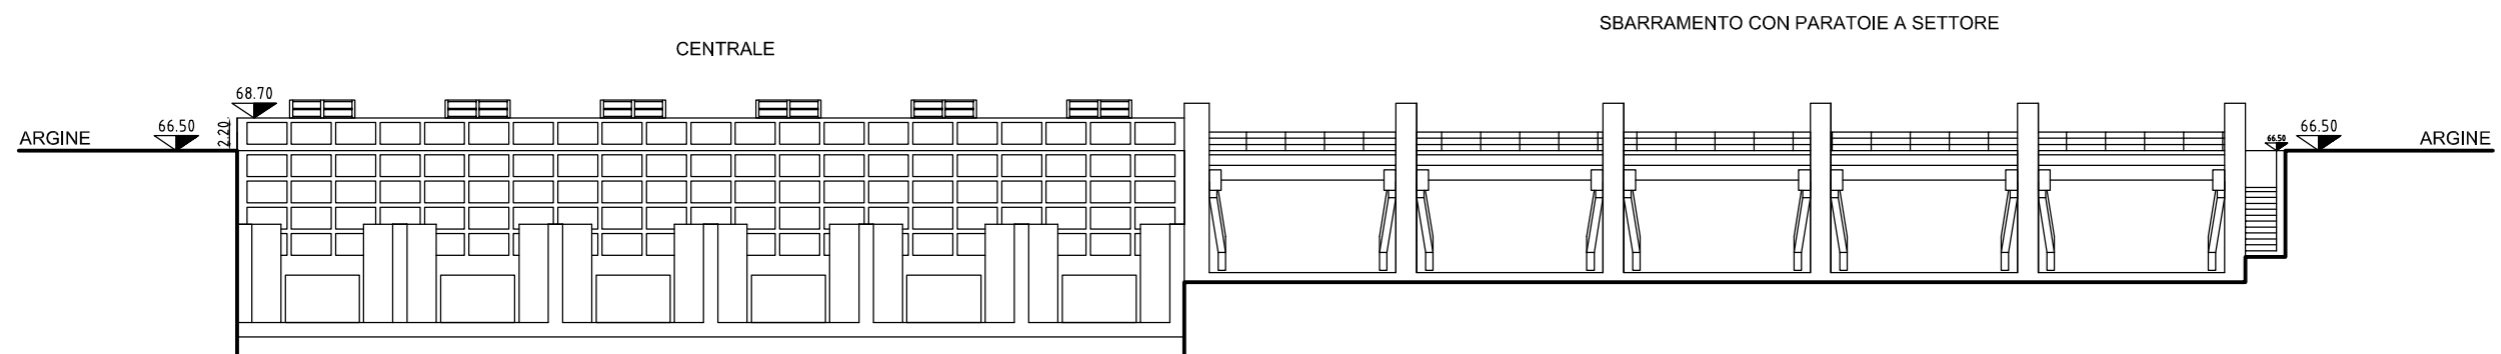

IOTESI DI PROGETTO "B" (ALTEZZA CENTRALE M. 2.20)

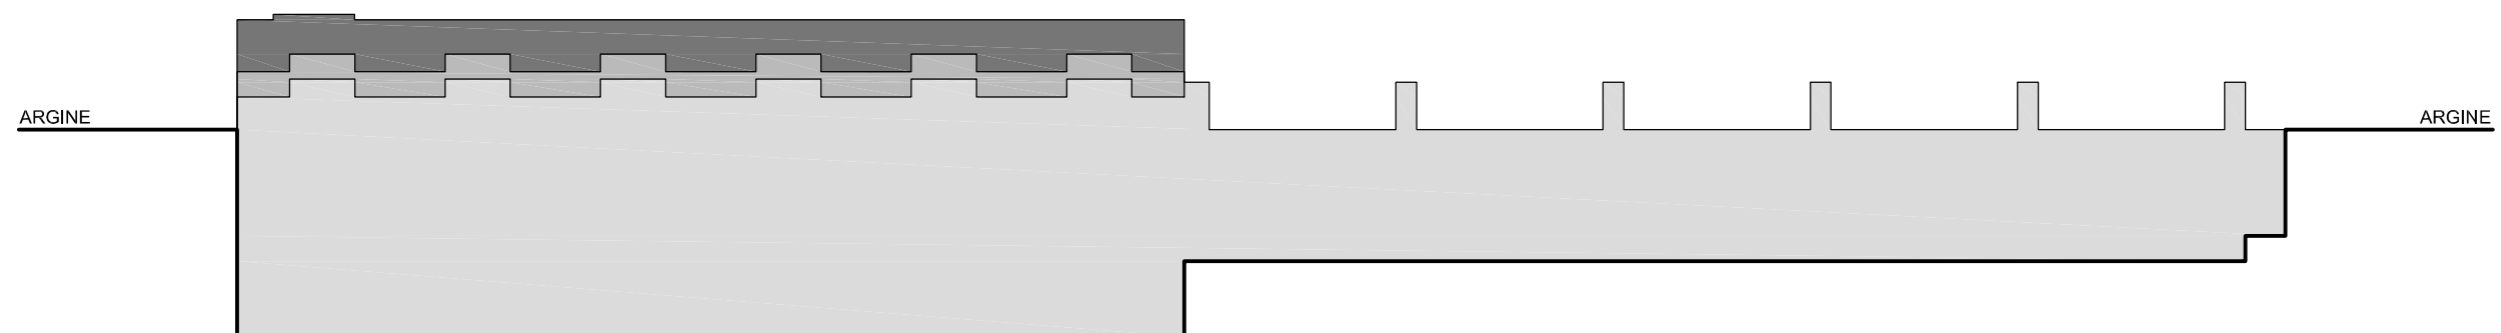

SOVRAPPOSIZIONE SCHEMATICA PROSPETTI - PROGETTO ORIGINARIO / IPOTESI A / IPOTESI B