


LEGENDA				
SIMBOLO	PARAMETRO MONITORATO	DENOMINAZIONE PUNTI	SIMBOLO	DESCRIZIONE
	ATMOSFERA	POL		AREE DI CANTIERE
	RUMORE	RUMG		RICETTORI SENSIBILI
	VIBRAZIONI	VIL		RICETTORI NON SENSIBILI
	ACQUE SOTTERRANEE	ASO		

	ANTE OPERAM		CORSO D'OPERA		POST OPERAM
--	-------------	--	---------------	--	-------------

KEYPLAN

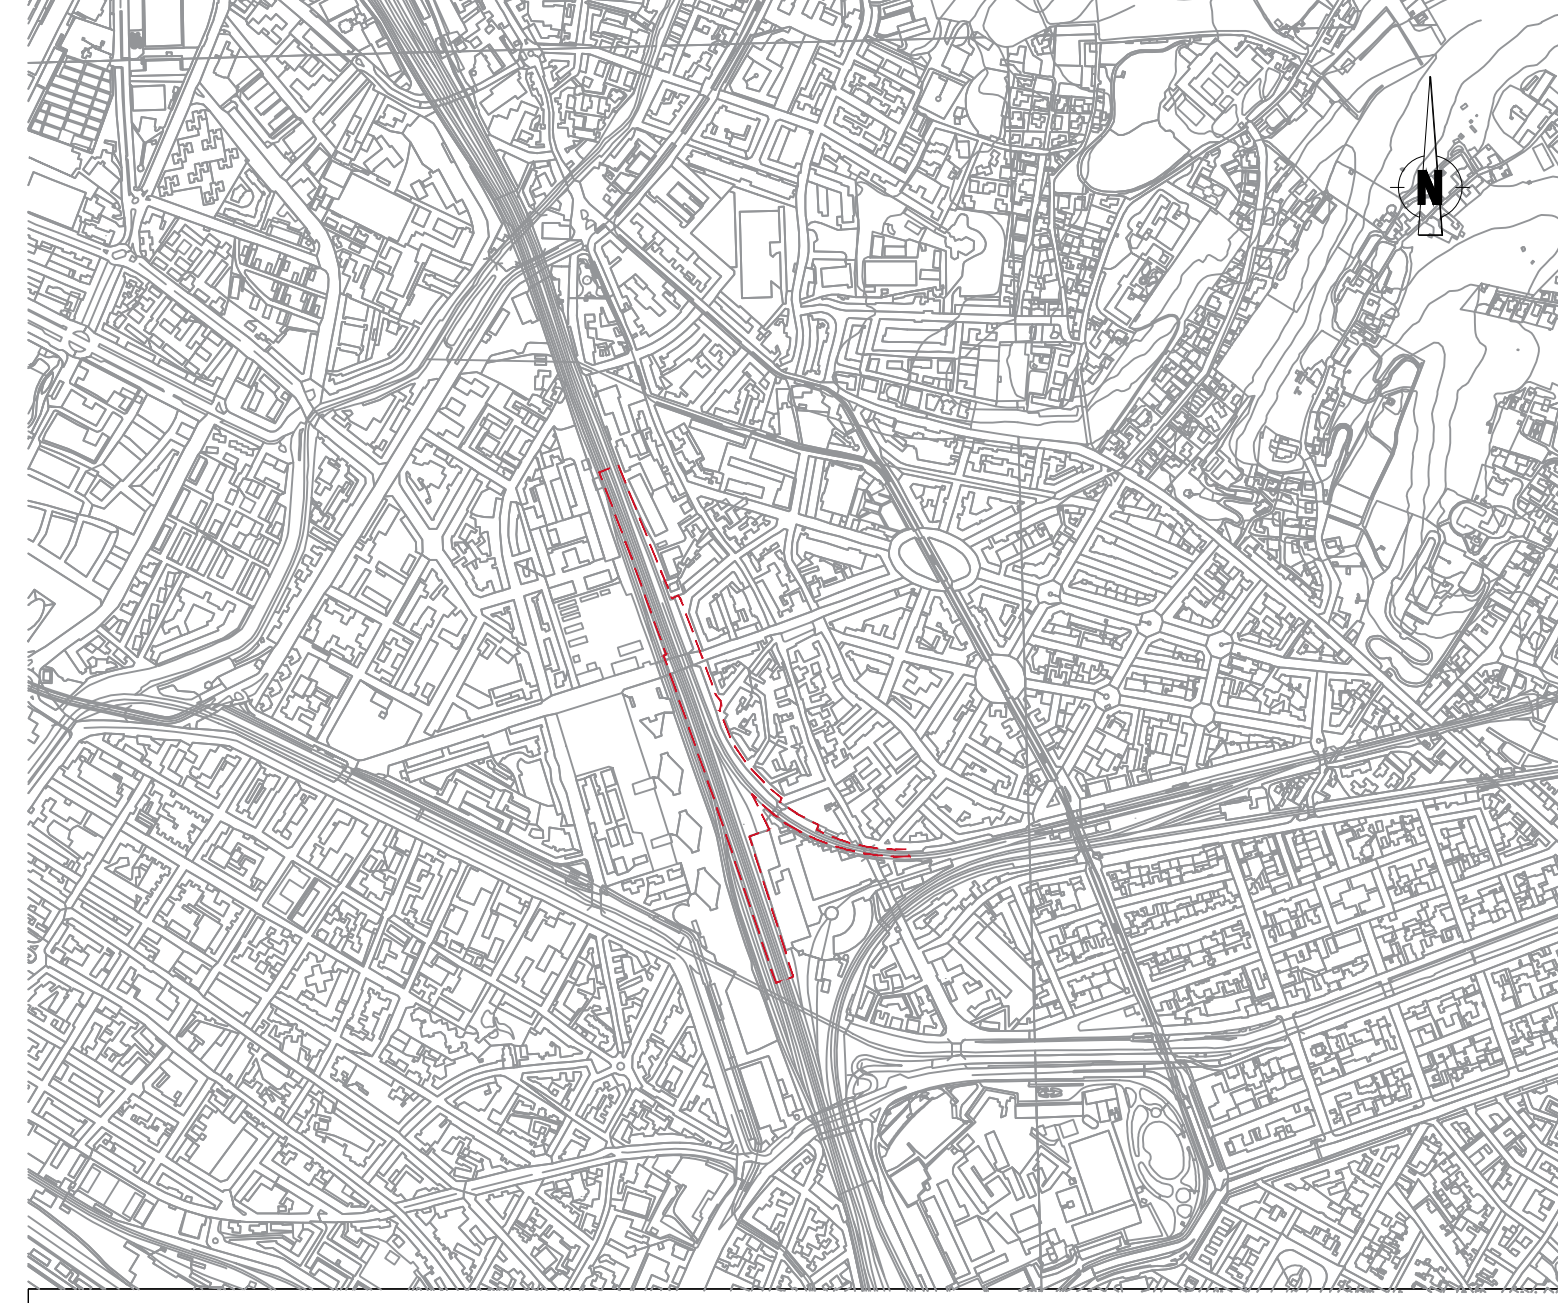

<p>COMMITTENTE</p> <p>RFI RETE FERROVIARIA ITALIANA GRUPPO FERROVIE DELLO STATO ITALIANE</p>							
<p>PROGETTAZIONE</p> <p>Infrarail S.r.l. Gruppo Ferrovie dello Stato Italiane Via Marsala, 41 - 00185 Roma</p>							
<p>VERIFICA DI ASSOGGETTABILITA' ALLA VIA (art.19 D.Lgs. 152/2006)</p> <p>ACCESSIBILITA' ALLA NUOVA STAZIONE AV BELFIORE E NUOVO COLLEGAMENTO BELFIORE - FIRENZE SMN</p> <p>FASE 1</p> <p>PIANO PRELIMINARE DI MONITORAGGIO AMBIENTALE</p>							
<p>PLANIMETRIA UBICAZIONE PUNTI DI MONITORAGGIO</p>						<p>SCALA: 1:2000</p>	
<p>IL PROGETTISTA</p> <div style="border: 1px solid black; width: 100px; height: 30px; margin: 0 auto;"></div> <p style="font-size: small;">Infrarail srl - IFR sede legale: via Marsala, 41 - 00185 - Roma PEC: infrarail.pec@legalmail.it Codice Fiscale e P. IVA: 06956550484</p>							
COMMESSA	LOTTO	FASE	TIPO	DISCIPLINA	PROGR.	REV.	
0002	00	AMB	P6	IM0000	002	A	
REV.	DESCRIZIONE	REDATTO	DATA	VERIFICATO	DATA	APPROVATO	DATA
A	EMISSIONE	PELLEGRINO	12/09/23	TAMBURINI	14/09/23	RONDINONE	15/09/23
<p>File: 0002.00.AMB.P6.IM0000.002.A.DWG n. Etab.:</p>							