



LEGENDA

DESTINAZIONE D'USO RICETTORE

- Residenziali
- Non Residenziali
- Sensibili

FASCE DI PERTINENZA


- Fascia A (0 - 100 m per lato da binario esterno)
- Fascia B (100 - 250 m per lato da binario esterno)

POSTAZIONI DI MISURA

- Sezione 1

AREA DI STUDIO

- Limiti area di Studio
- Banchine
- Tracciato di progetto

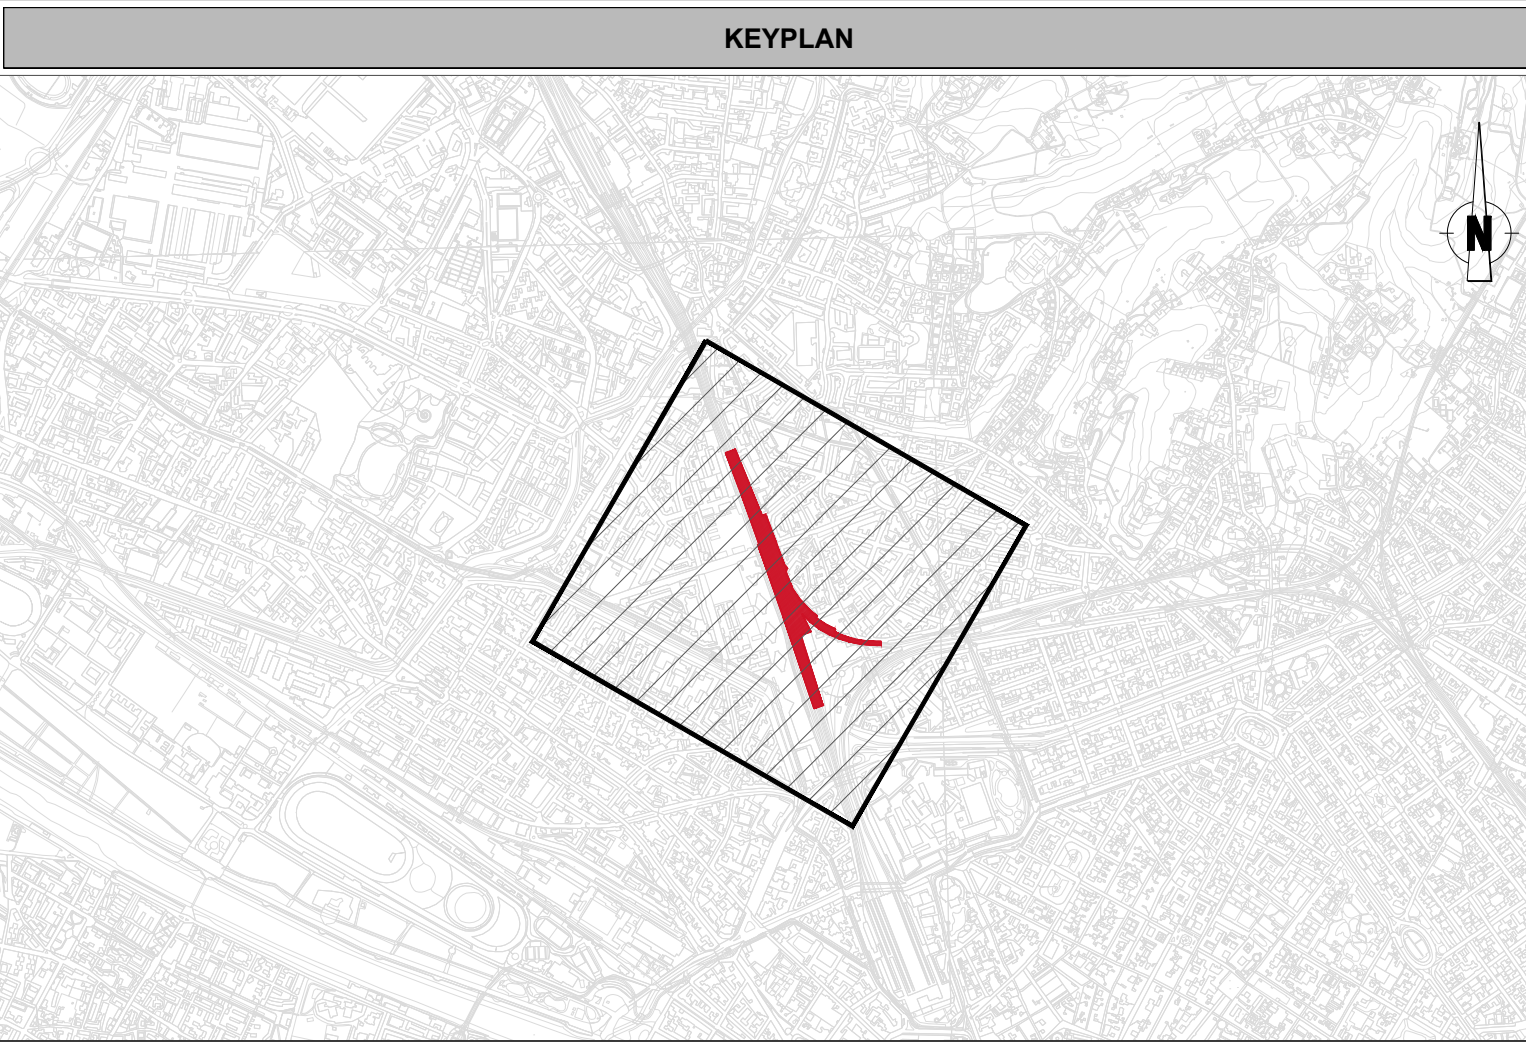

COMMITTENTE

PROGETTAZIONE

VERIFICA DI ASSOGGETTABILITA' ALLA VIA (art.19 D.Lgs. 152/2006)

ACCESSIBILITA' ALLA NUOVA STAZIONE AV BELFIORE E NUOVO COLLEGAMENTO BELFIORE - FIRENZE SMN FASE 1

STUDIO ACUSTICO

PLANIMETRIA DI CENSIMENTO DEI RICETTORI E DEI PUNTI DI MISURA | **SCALA: 1:2000**

IL PROGETTISTA

Infrarail srl - IFR
 sede legale: via Marsala, 41 - 00185 - Roma
 PEC: infrarail.pec@legalmail.it
 Codice Fiscale e P. IVA: 06956550484

COMMESSA	LOTTO	FASE	TIPO	DISCIPLINA	PROGR.	REV.
0002	00	AMB	P6	IM0000	004	A

REV.	DESCRIZIONE	REDATTO	DATA	VERIFICATO	DATA	APPROVATO	DATA
A	EMISSIONE	D'AMELIO	12/09/23	TAMBURINI	14/09/23	RONDINONE	15/09/23

File: 0002.00.AMB.P6.IM0000.004.A.DWG | n. Etob.:

