


LEGENDA

EDIFICI SENSIBILI (SCUOLE, OSPEDALI, CASE DI CURA, CASE DI RIPOSO)

PERIMETRO AREA DI CANTIERE

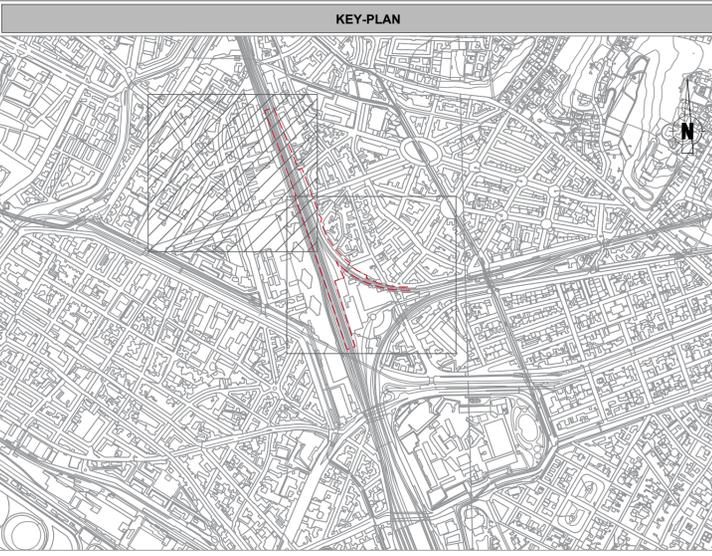

COMMITTENTE


RFI
 RETE FERROVIARIA ITALIANA
 GRUPPO FERROVIE DELLO STATO ITALIANE

PROGETTAZIONE


Infrarail S.r.l.
 Gruppo Ferrovie dello Stato Italiane
 Via Marsala, 41 - 00185 Roma

VERIFICA DI ASSOGGETTABILITA' ALLA VIA (art.19 D.Lgs. 152/2006)

ACCESSIBILITA' ALLA NUOVA STAZIONE AV BELFIORE E NUOVO COLLEGAMENTO BELFIORE - FIRENZE SMN FASE 1

PROGETTO AMBIENTALE DELLA CANTIERIZZAZIONE

PLANIMETRIA INDIVIDUAZIONE BERSAGLI SENSIBILI SCALA: 1:1000

IL PROGETTISTA

Infrarail srl - IFR
 sede legale: via Marsala, 41 - 00185 - Roma
 PEC: infrarail.pec@legalmail.it
 Codice Fiscale e P. IVA: 06956550484

COMMESSA	LOTTO	FASE	TIPO	DISCIPLINA	PROGR.	REV.
0002	00	AMB	P7	CA0010	003	A

REV.	DESCRIZIONE	REDATTO	DATA	VERIFICATO	DATA	APPROVATO	DATA
A	EMISSIONE	BERTELLONI	12/09/23	TAMBURINI	14/09/23	RONDINONE	15/09/23

File: 0002.00.AMB.P7.CA0010.003.A.DWG n. Etab.: _____