


LEGENDA

EDIFICI SENSIBILI (SCUOLE, OSPEDALI, CASE DI CURA, CASE DI RIPOSO)

PERIMETRO AREA DI CANTIERE

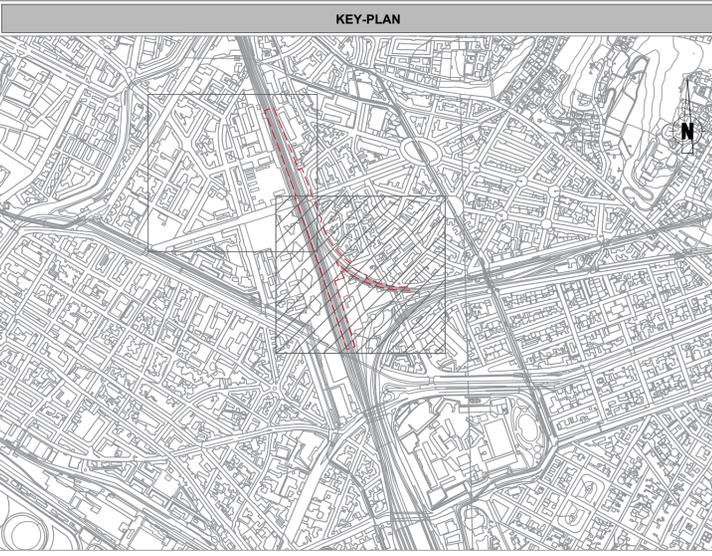

COMMITTENTE



PROGETTAZIONE



VERIFICA DI ASSOGGETTABILITA' ALLA VIA (art.19 D.Lgs. 152/2006)

ACCESSIBILITA' ALLA NUOVA STAZIONE AV BELFIORE E NUOVO COLLEGAMENTO BELFIORE - FIRENZE SMN FASE 1

PROGETTO AMBIENTALE DELLA CANTIERIZZAZIONE

PLANIMETRIA INDIVIDUAZIONE BERSAGLI SENSIBILI SCALA: 1:1000

IL PROGETTISTA

Infrarail srl - IFR
 sede legale: via Marsala, 41 - 00185 - Roma
 PEC: infrarail.pec@legalmail.it
 Codice Fiscale e P. IVA: 06956550484

COMMESSA	LOTTO	FASE	TIPO	DISCIPLINA	PROGR.	REV.
0002	00	AMB	P7	CA0010	004	A

REV.	DESCRIZIONE	REDATTO	DATA	VERIFICATO	DATA	APPROVATO	DATA
A	EMISSIONE	BERTELLONI	12/09/23	TAMBURINI	14/09/23	RONDINONE	15/09/23