
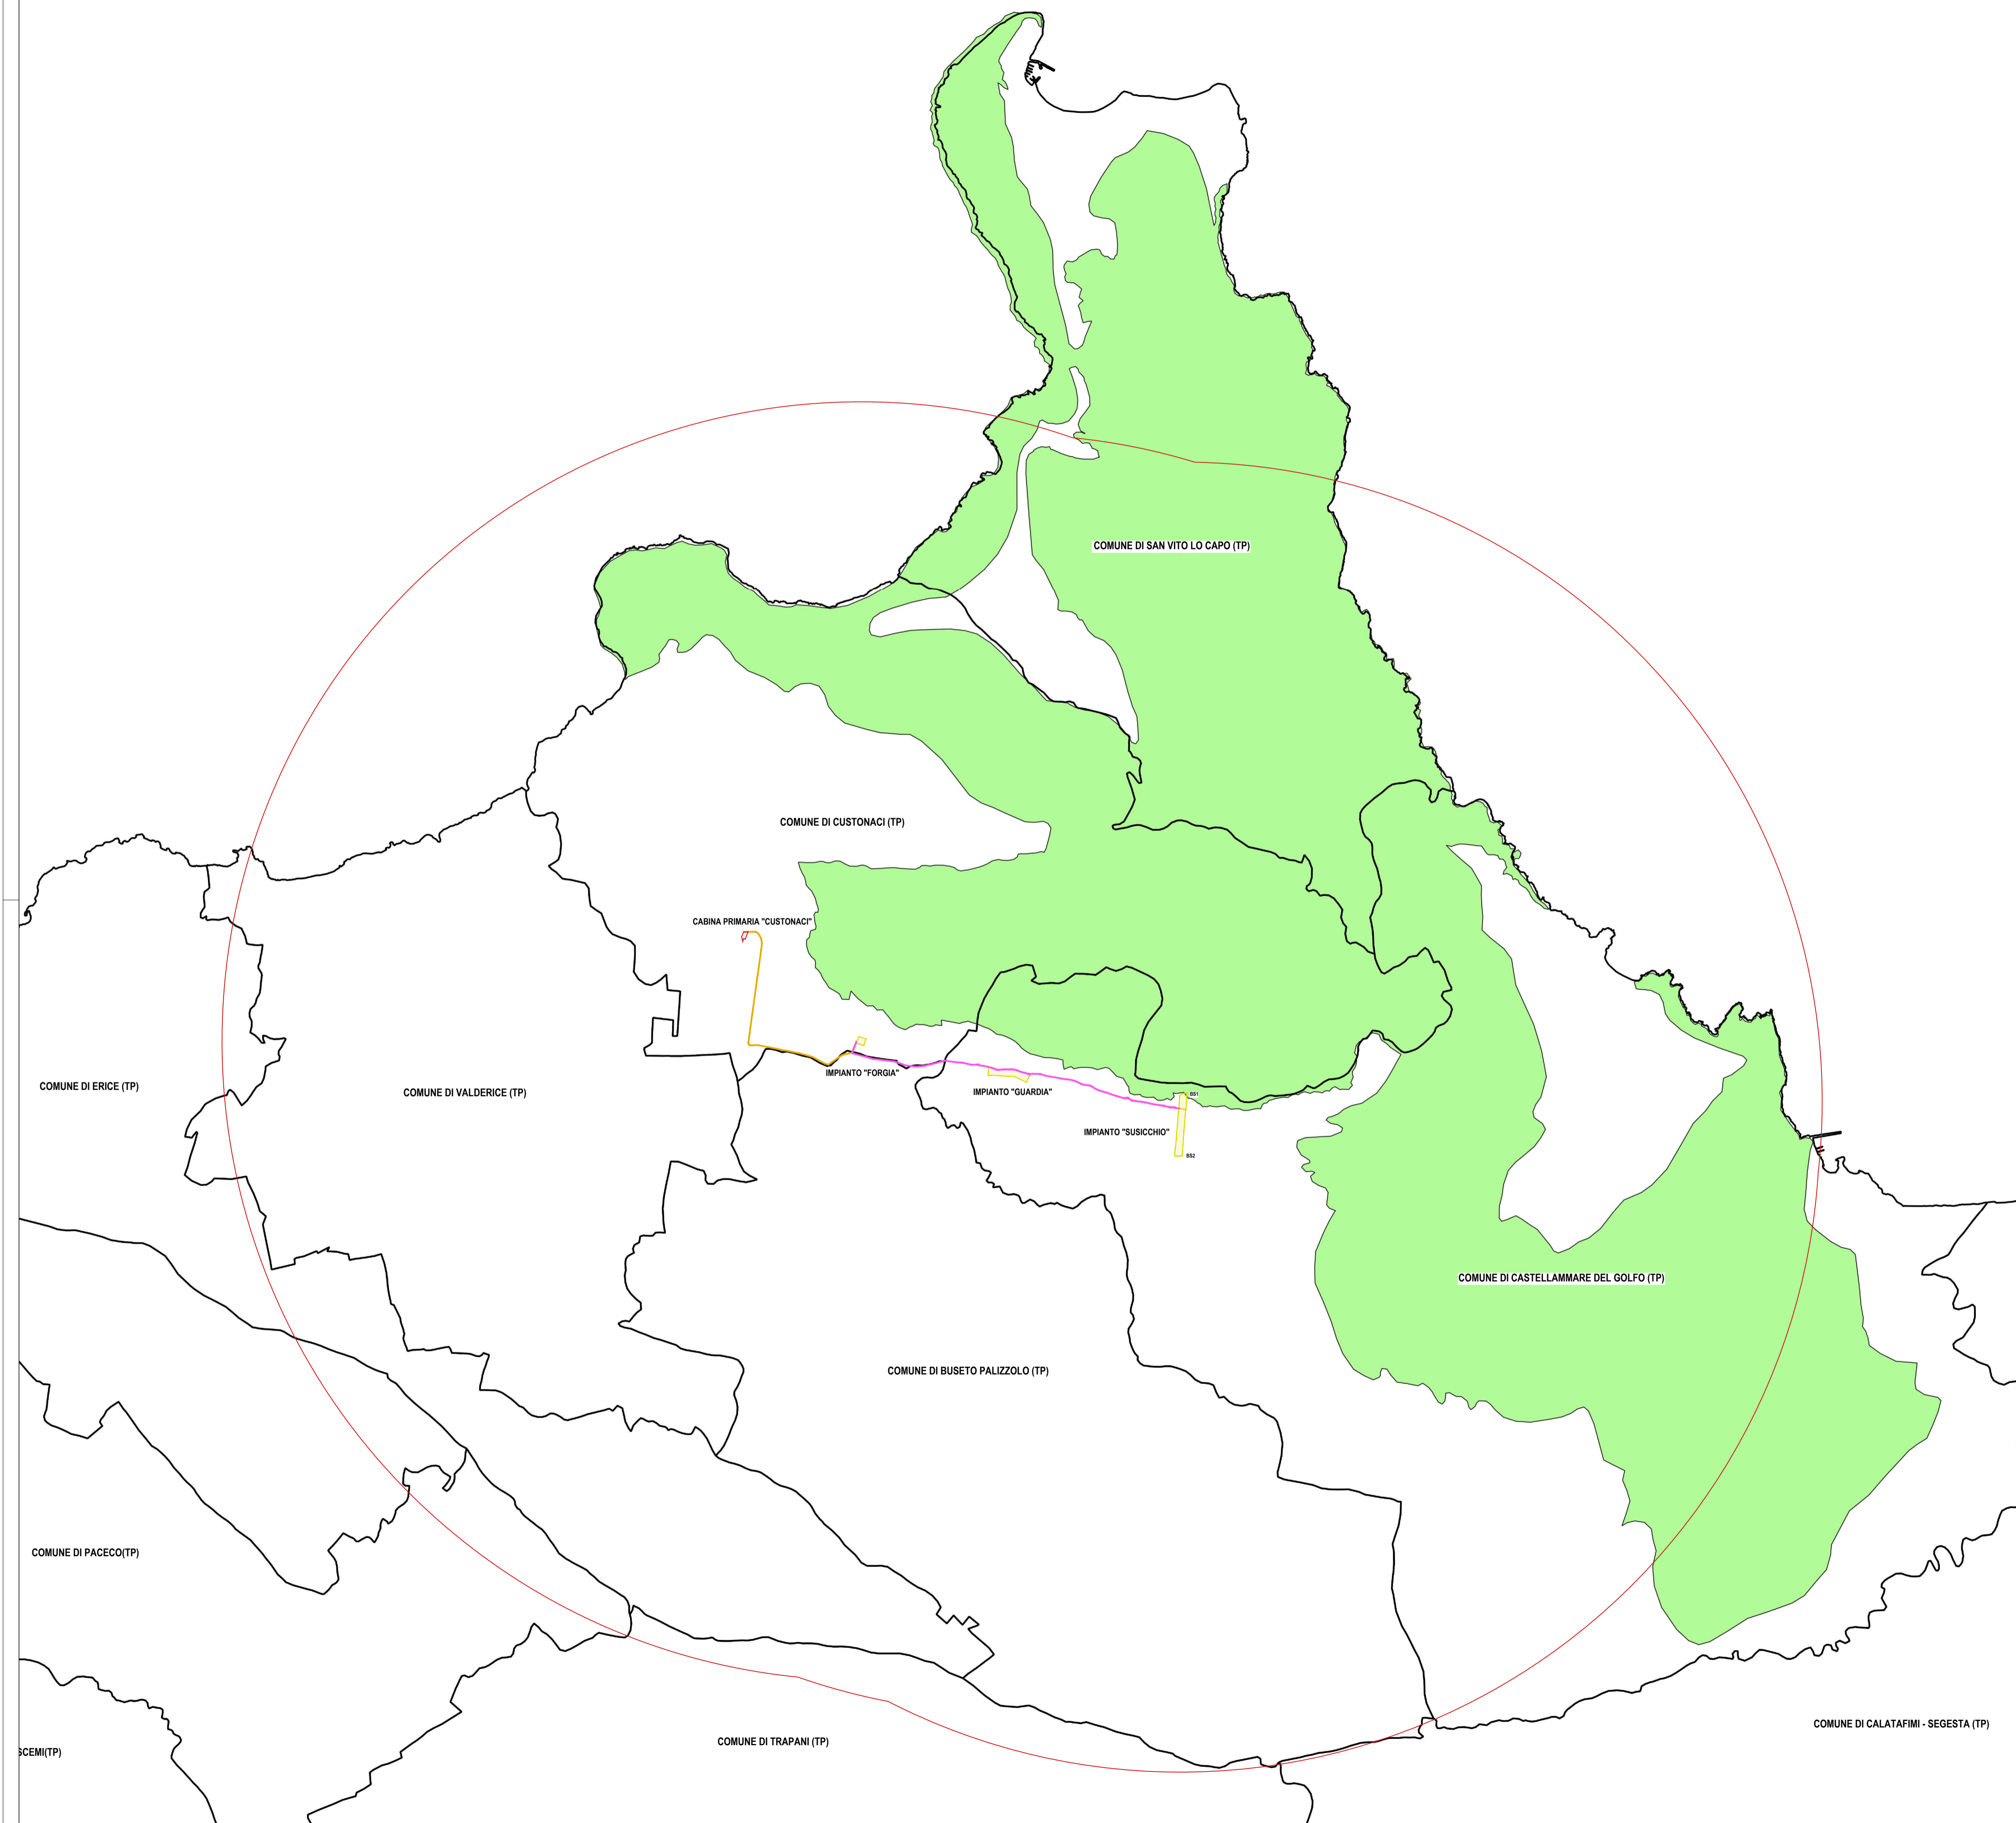


LEGENDA Carta dei vincoli nel raggio di 10 km
Scala 1:50.000

- AREA IMPIANTO AGRIVOLTAICO BELLANOVA
 - AREA CABINA PRIMARIA AT/MT "CUSTONACI"
 - NUOVO CAVIDOTTO INTERRATO 20 kV DI CONNESSIONE TRA CABINA DI CONSEGNA E CABINA PRIMARIA DI CUSTONACI
 - NUOVO CAVIDOTTO INTERRATO 20 kV DI COLLEGAMENTO TRA I SOTTOCAMPI ELETTRICI
 - AREALE DI 10 KM
 - CONFINE COMUNALE
- LEGENDA IBA
- IMPORTANT BIRD AREA (IBA)

Fonte cartografica: SITR Sistema Informativo Territoriale Regionale Sicilia, Servizio di Consultazione (WMS)

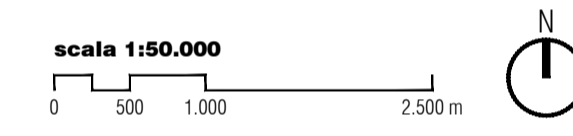

PROPONENTE
Repower Renewable Spa
Via Laveredo, 44
30174 Venezia



PROGETTAZIONE E CORDINAMENTO

LAAP ARCHITECTS
urban quality consultants
LAAP ARCHITECTS Srl
via Francesco Laurana 28
90143 - Palermo - Italy
t.091.7834427 - fax 091.7834427
laap.it - info@laap.it

Architetto e Dottore Agrotecnico Antonino Palazzolo



Numero di commessa laap: 347

N° COMMESSA **1539** IMPIANTO AGRIVOLTAICO BELLANOVA 9,6 MW E OPERE DI CONNESSIONE
LIBERO CONSORZIO COMUNALE DI TRAPANI
COMUNI DI CUSTONACI (TP), CASTELLAMMARE DEL GOLFO (TP), BUSETO PALIZZOLO (TP)
VALDERICE (TP), ERICE (TP), TRAPANI E MISLISCEMI (TP)

ELABORATO **PROGETTO DEFINITIVO** CODICE ELABORATO **PD.29.B**
AGRIVOLTAICO - IMPORTANT BIRD AREA (IBA)

REV.	DATA	DESCRIZIONE REVISIONE	REDAZIONE	VERIFICA	APPROVAZIONE
00	31/08/2023	PRIMA EMISSIONE	LAAP ARCHITECTS	Arch. Sandro Di Gangi	Arch. e Agr. Antonino Palazzolo