



**LEGENDA Carta dei vincoli nel raggio di 10 km**  
Scala 1:50.000

- AREA IMPIANTO AGRIVOLTAICO BELLANOVA
- AREA CABINA PRIMARIA AT/MT "CUSTONACI"
- NUOVO CAVIDOTTO INTERRATO 20 kV DI CONNESSIONE TRA CABINA DI CONSEGNA E CABINA PRIMARIA DI CUSTONACI
- NUOVO CAVIDOTTO INTERRATO 20 kV DI COLLEGAMENTO TRA I SOTTOCAMPI ELETTRICI
- AREALE DI 10 KM
- CONFINE COMUNALE

LEGENDA PARCHI E RISERVE

- Riserve Regionali
  - A
  - A marina
  - B
  - B1
  - B2
  - N.C.
- Riserve in fase di istituzione
  - A
  - B
  - N.C.
- Parchi Nazionali
  - Zona 1
  - Zona 2
  - Zona 3
- Parchi Regionali
  - A
  - B
  - C
  - D

Fonte cartografica: SITR Sistema Informativo Territoriale Regionale Sicilia, Servizio di Consultazione (WMS)

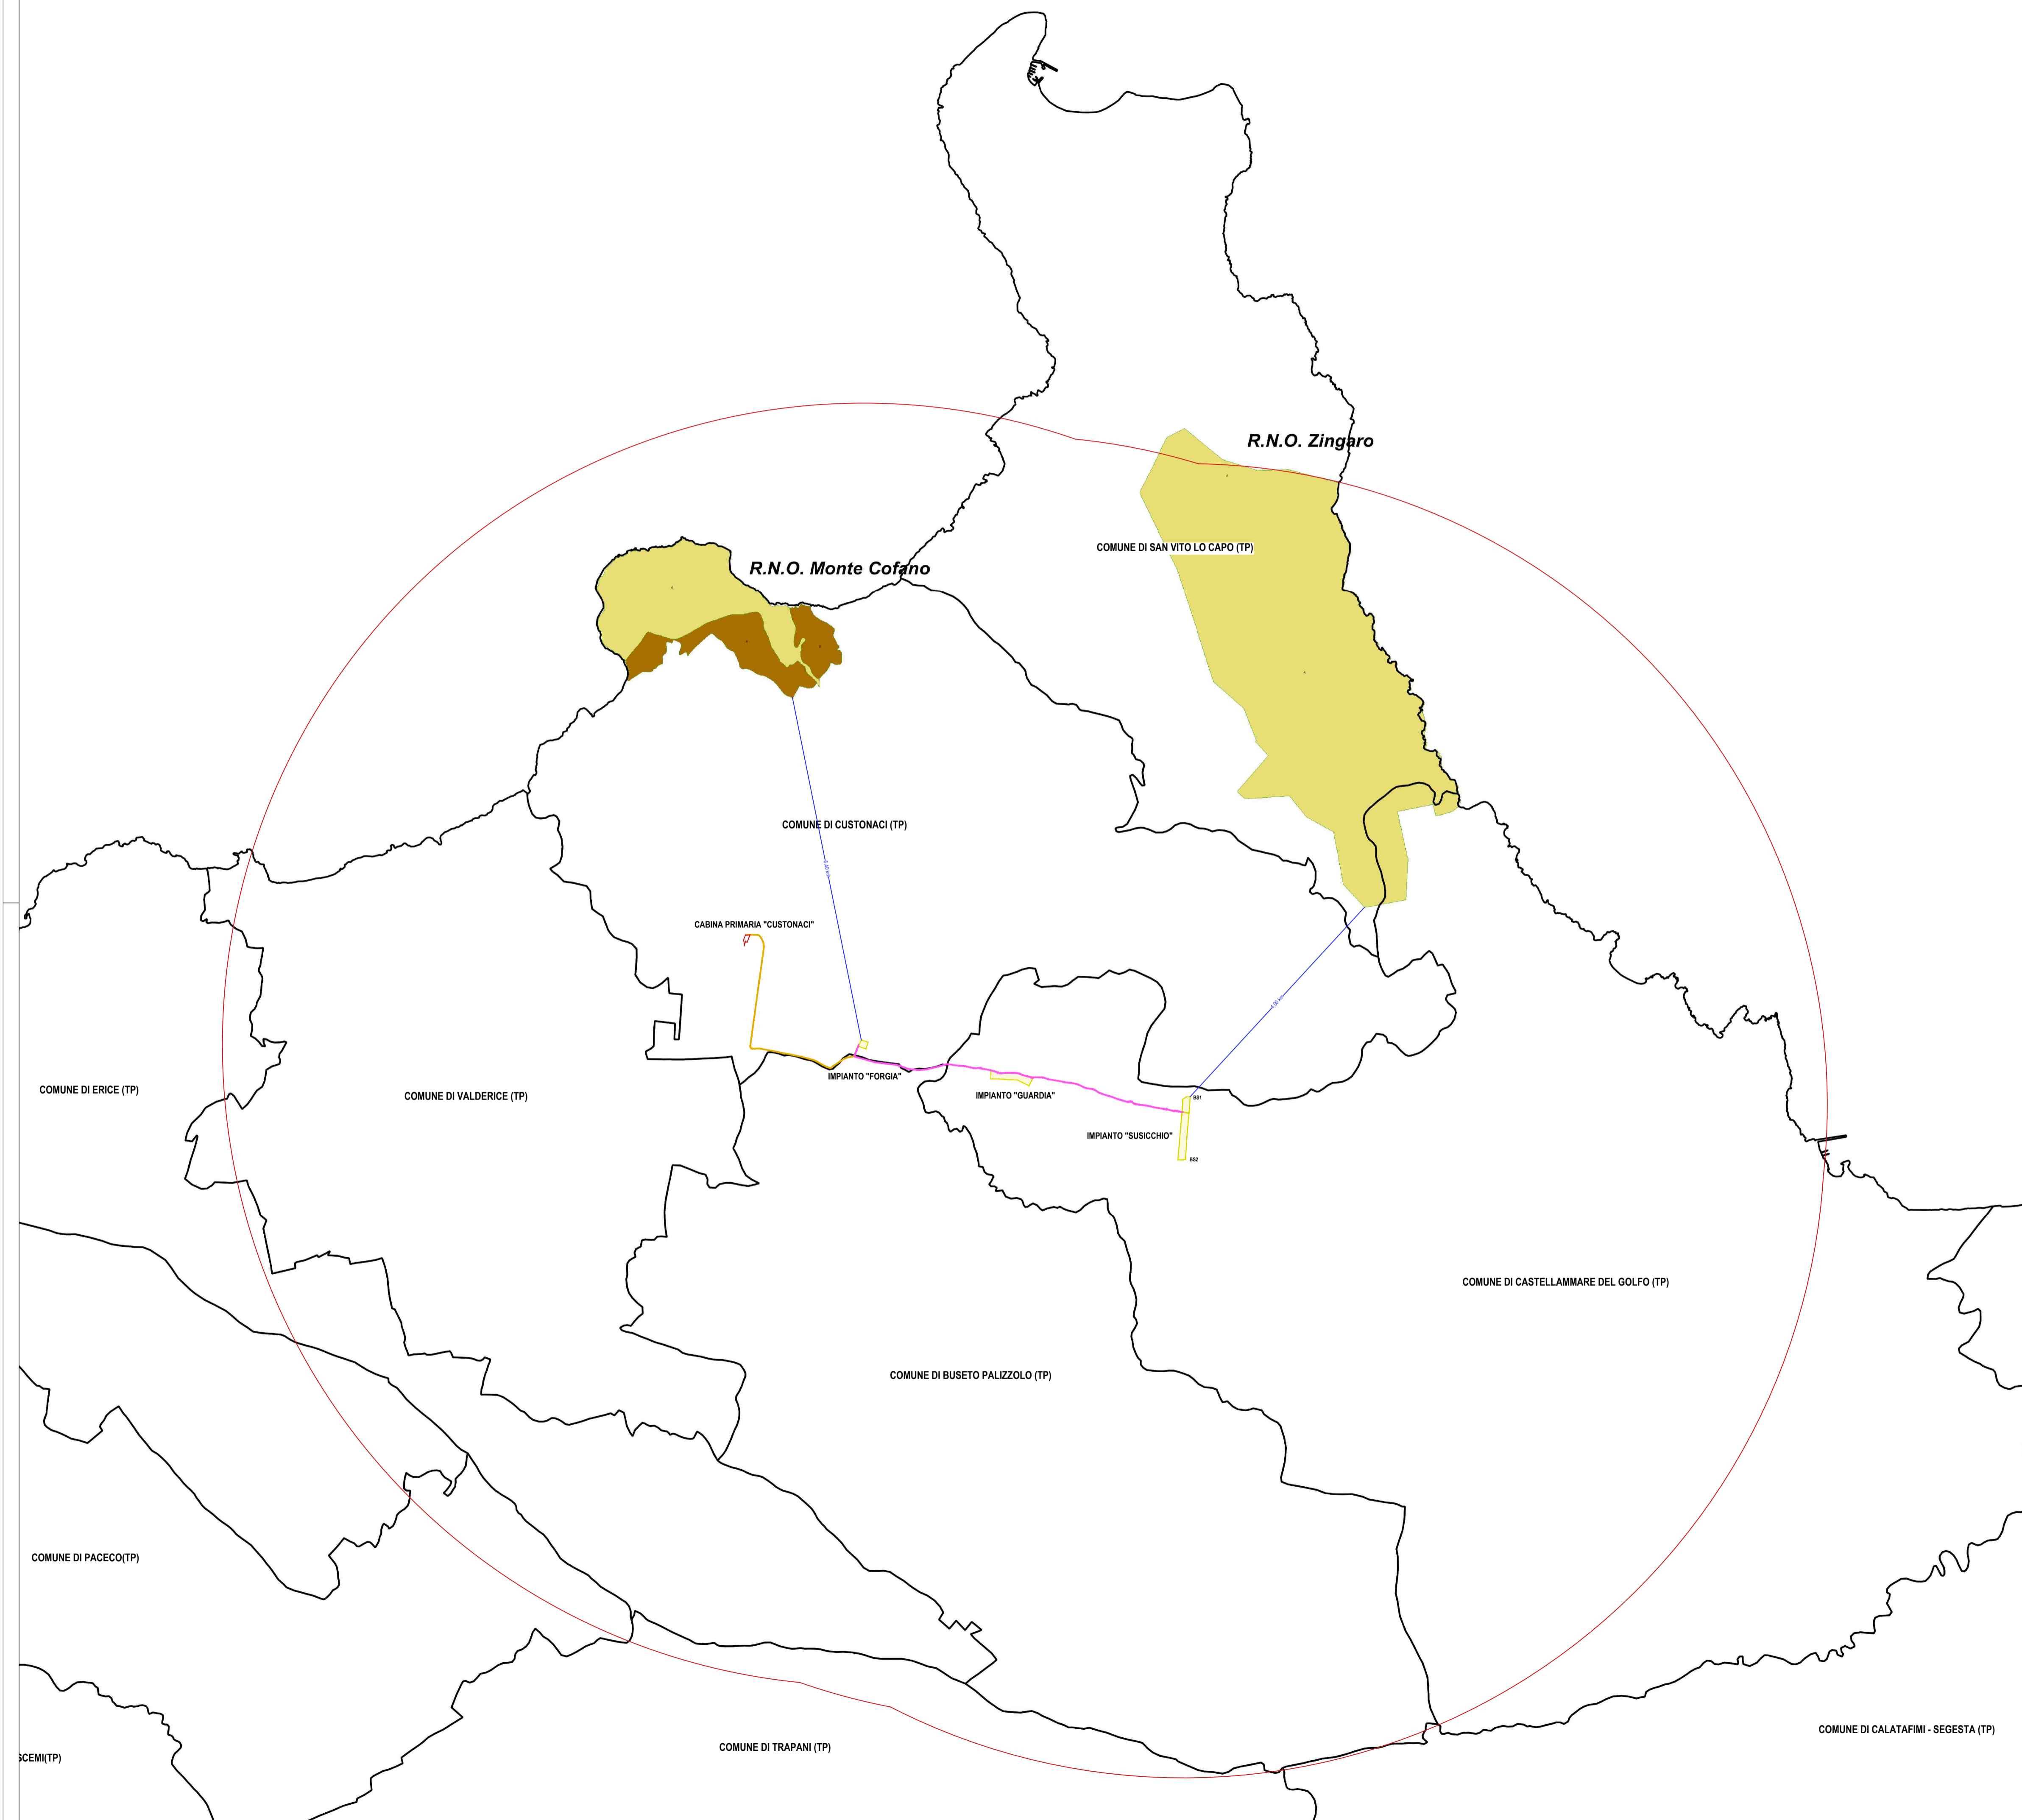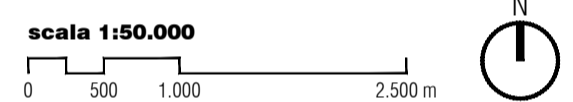

PROPONENTE  
**Repower Renewable Spa**  
Via Laveredo, 44  
30174 Venezia

PROGETTAZIONE E CORDINAMENTO  
**LAAP ARCHITECTS** urban quality consultants  
Architetto e Dottore Agrotecnico Antonino Palazzolo

LAAP ARCHITECTS Srl  
via Francesco Laurana 28  
90143 - Palermo - Italy  
t.091.7834427 - fax 091.7834427  
laap.it - info@laap.it

Numero di commessa laap: 347

N° COMMESSA **1539** **IMPIANTO AGRIVOLTAICO BELLANOVA 9,6 MW E OPERE DI CONNESSIONE LIBERO CONSORZIO COMUNALE DI TRAPANI COMUNI DI CUSTONACI (TP), CASTELLAMMARE DEL GOLFO (TP), BUSETO PALIZZOLO (TP) VALDERICE (TP), ERICE (TP), TRAPANI E MISILISCEMI (TP)**

ELABORATO **PROGETTO DEFINITIVO** **CARTA DEI VINCOLI NEL RAGGIO DI 10 KM DALL'IMPIANTO AGRIVOLTAICO - PARCHI E RISERVE** CODICE ELABORATO **PD.29.C**

NOME FILE: 347\_CART\_elaborato\_r00.dwg

00	31/08/2023	PRIMA EMISSIONE	LAAP ARCHITECTS	Arch. Sandro Di Gangi	Arch. e Agr. Antonino Palazzolo
REV.1	DATA	DESCRIZIONE REVISIONE	REDATTO	VERIFICA	APPROVAZIONE