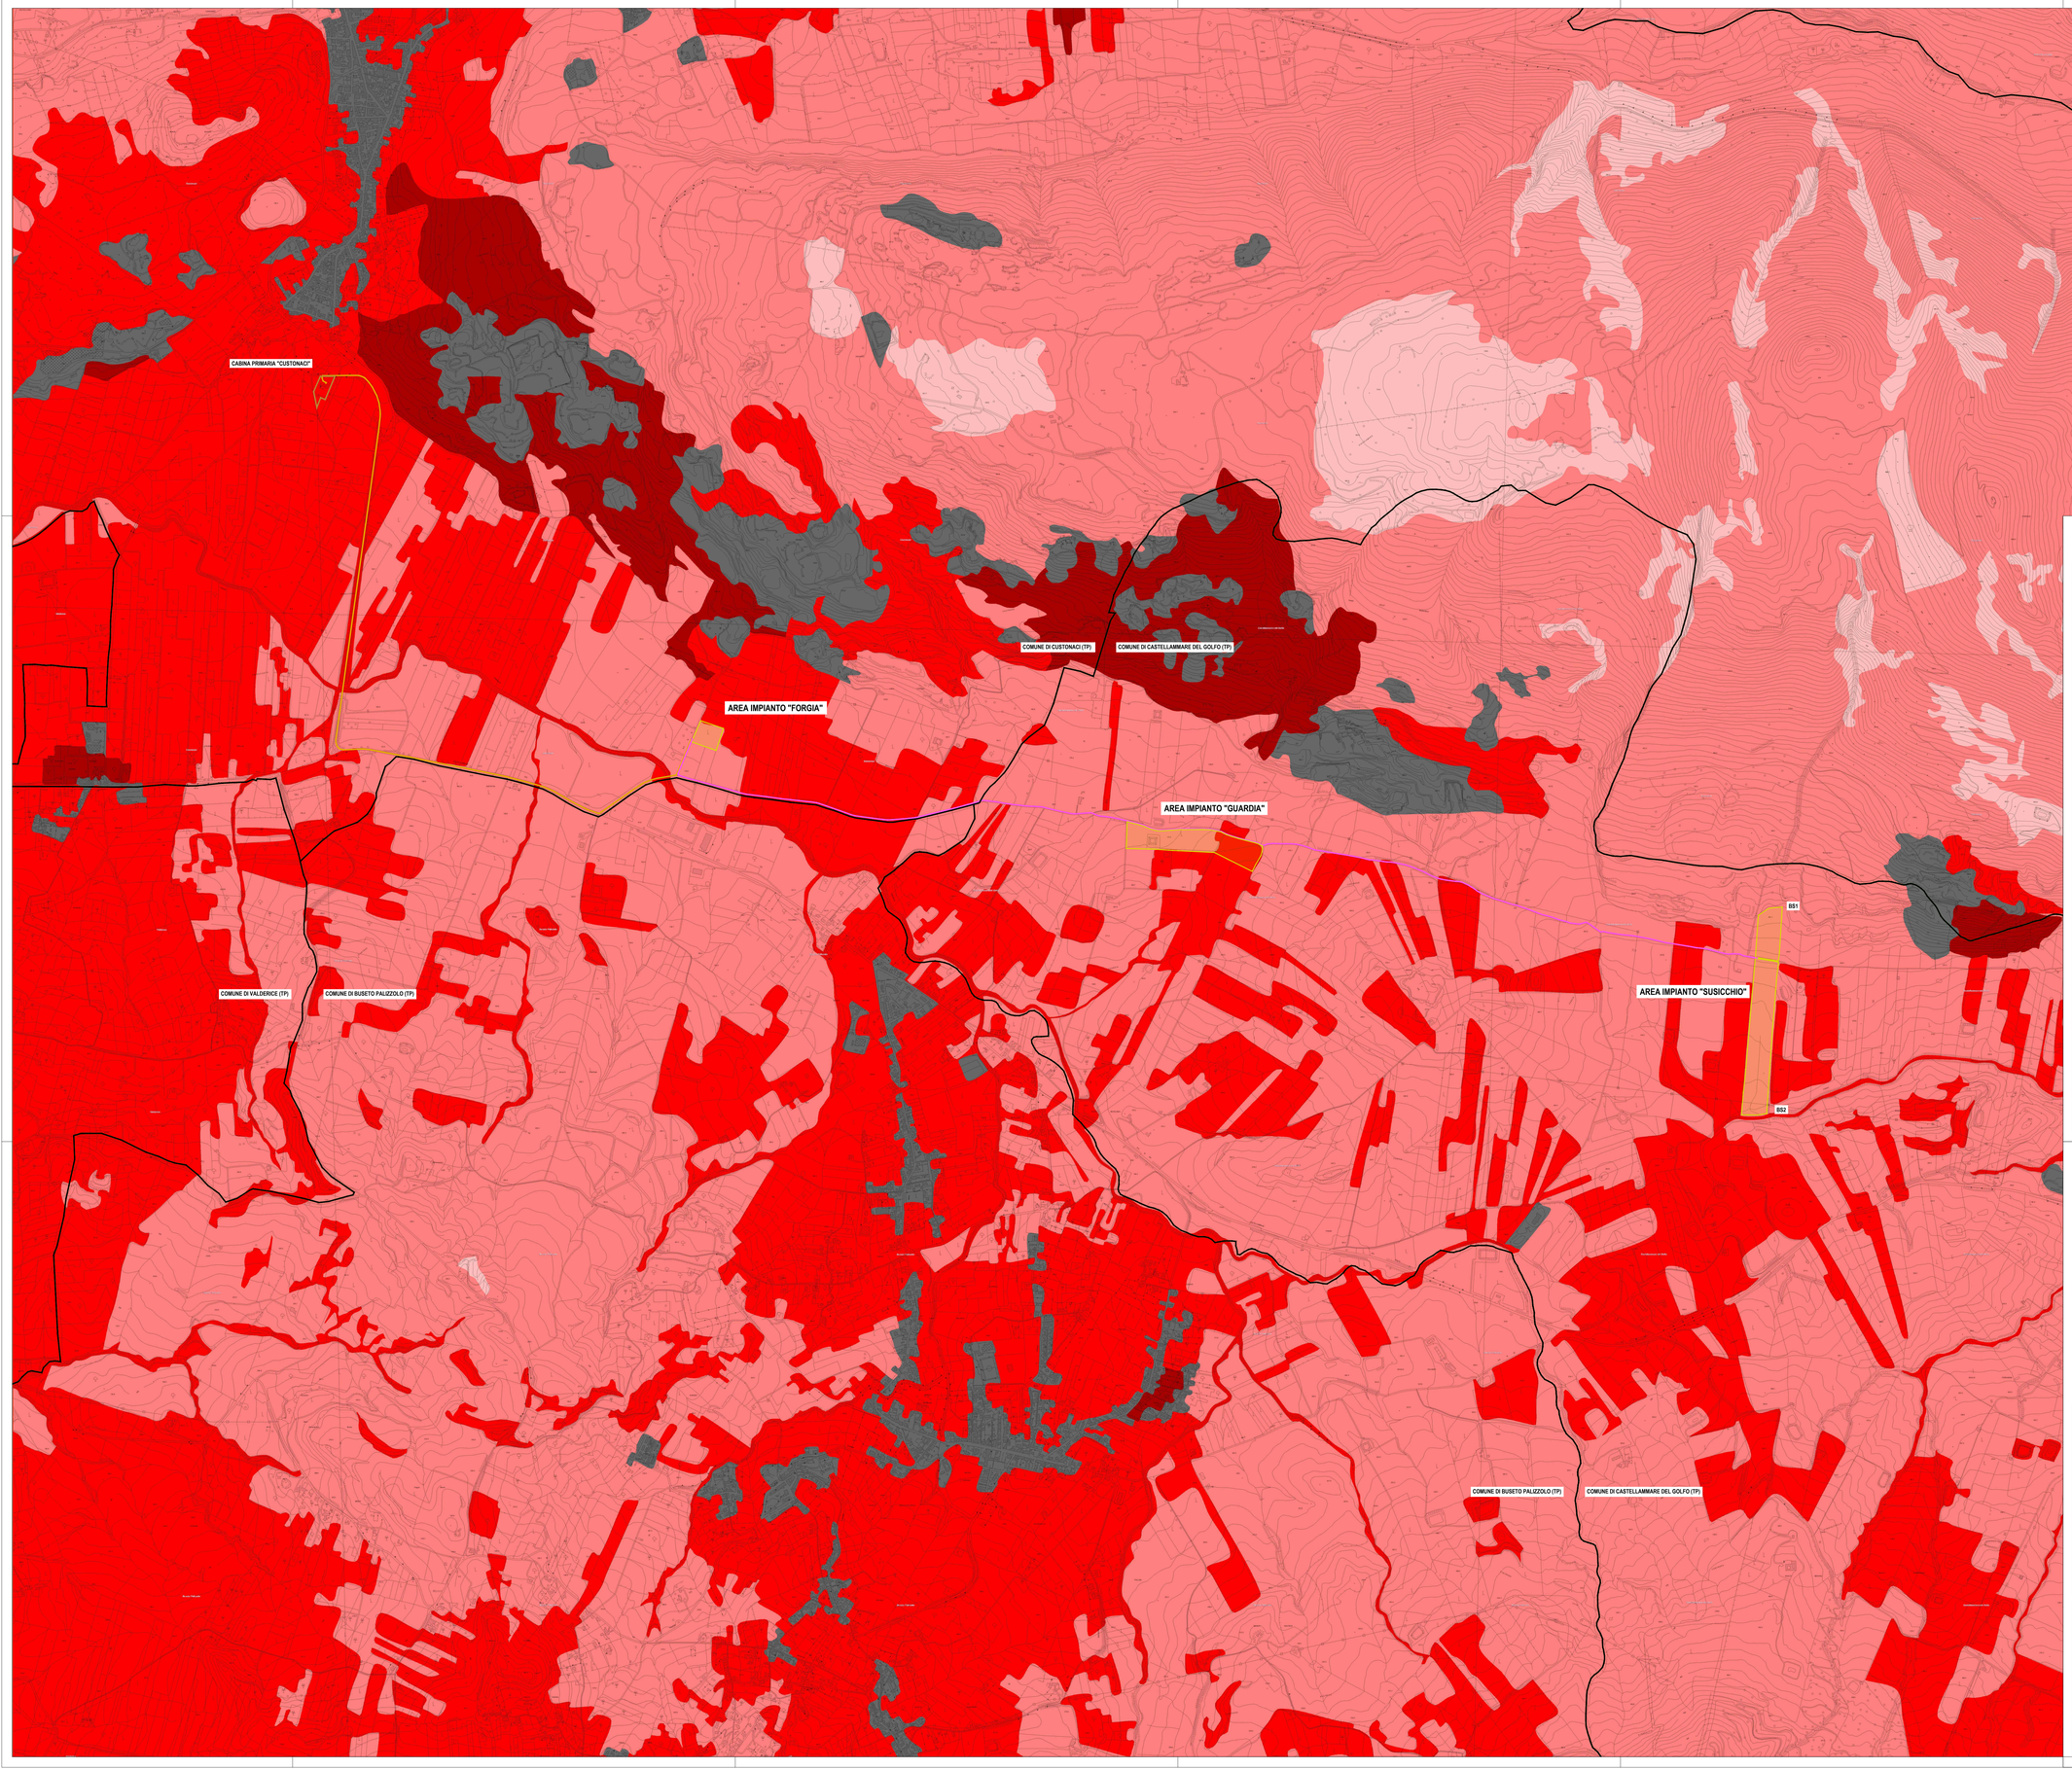

LEGENDA Carta della Pressione Antropica

Scala 1:10.000

- AREA IMPIANTO AGRIVOLTAICO BELLANOVA
- AREA CABINA PRIMARIA AT/MT "CUSTONACI "
- NUOVO CAVIDOTTO INTERRATO 20 kV DI CONNESSIONE TRA CABINA DI CONSEGNA E CABINA PRIMARIA DI CUSTONACI
- NUOVO CAVIDOTTO INTERRATO 20 kV DI COLLEGAMENTO TRA I SOTTOCAMPI ELETTRICI
- CONFINE COMUNALE

LEGENDA PRESSIONE ANTROPICA

- Bassa
- Media
- Alta
- Molto alta
- Nulla

Fonte cartografica: SITR Sistema Informativo Territoriale Regionale Sicilia, Servizio di Consultazione (WMS)

scala 1:10.000

0 100 200 500 m

N

PROPONENTE
Repower Renewable Spa
Via Lavaredo, 44
30174 Venezia

REPOWER
L'energia che ti serve.

PROGETTAZIONE E CORDINAMENTO

LAAP ARCHITECTS
urban quality consultants
LAAP ARCHITECTS Srl
via Francesco Laurana 28
90143 - Palermo - Italy
t 091.7834427 - fax 091.7834427
laap.it - info@laap.it

Numero di commessa laap: 347

Architetto e Dottore Agrotecnico Antonino Palazzolo

Firmato digitalmente da
antonino palazzolo
CN = antonino.palazzolo
Data e ora della firma: 31/08/2023 11:30:04

ARCHITETTI E PAESAGGISTI PALERMO ANTONINO PALAZZOLO N° 3601

COLLEGIO degli AGROTECNICI e degli AGROTECNICI LAUREATI
Agrotecnico Laureato
ANTONINO PALAZZOLO
n° 667
PALERMO

N° COMMESSA
1539

IMPIANTO AGRIVOLTAICO BELLANOVA 9,6 MW E OPERE DI CONNESSIONE
LIBERO CONSORZIO COMUNALE DI TRAPANI
COMUNI DI CUSTONACI (TP), CASTELLAMMARE DEL GOLFO (TP), BUSETO PALIZZOLO (TP)
VALDERICE (TP), ERICE (TP), TRAPANI E MISILISCEMI (TP)

PROGETTO DEFINITIVO

ELABORATO
CARTA DELLA PRESSIONE ANTROPICA

CODICE ELABORATO
PD.30.G

NOME FILE: 347_CART_elaborato_r00.dwg

REV	DATA	DESCRIZIONE REVISIONE	REDATTO	VERIFICA	APPROVAZIONE
00	31/08/2023	PRIMA EMISSIONE	LAAP ARCHITECTS	Arch. Sandro Di Gangi	Arch. e Agr. Antonino Palazzolo

COPYRIGHT - TUTTI I DIRITTI SONO RISERVATI A NORMA DI LEGGE