

PROPONENTE
Repower Renewable Spa
Via Lavaredo, 44
30174 Venezia

REPOWER
L'energia che ti serve.

PROGETTAZIONE E CORDINAMENTO

LAAP ARCHITECTS®
urban quality consultants

LAAP ARCHITECTS Srl
via Francesco Laurana 28
90143 - Palermo - Italy
t 091.7834427 - fax 091.7834427
laap.it - info@laap.it

Architetto e Dottore Agrotecnico Antonino Palazzolo



Numero di commessa laap: 347

N° COMMESSA

1539

**IMPIANTO AGRIVOLTAICO BELLANOVA 9,6 MW E OPERE DI CONNESSIONE
LIBERO CONSORZIO COMUNALE DI TRAPANI
COMUNI DI CUSTONACI (TP), CASTELLAMMARE DEL GOLFO (TP), BUSETO PALAZZOLO (TP)
VALDERICE (TP), ERICE (TP), TRAPANI E MISILISCEMI (TP)**

PROGETTO DEFINITIVO

ELABORATO


RELAZIONE FOTOSIMULAZIONE DELL'ASPETTO
DEFINITIVO DELL'IMPIANTO CON PUNTI DI RIPRESA

CODICE ELABORATO

PD.33

NOME FILE: 347_CARTIGLIO_r00.dwg

REV.	DATA	DESCRIZIONE REVISIONE	REDATTO	VERIFICA	APPROVAZIONE
00	31/08/2023	PRIMA EMISSIONE	LAAP ARCHITECTS	Arch. Sandro Di Gangi	Arch. e Agr. Antonino Palazzolo

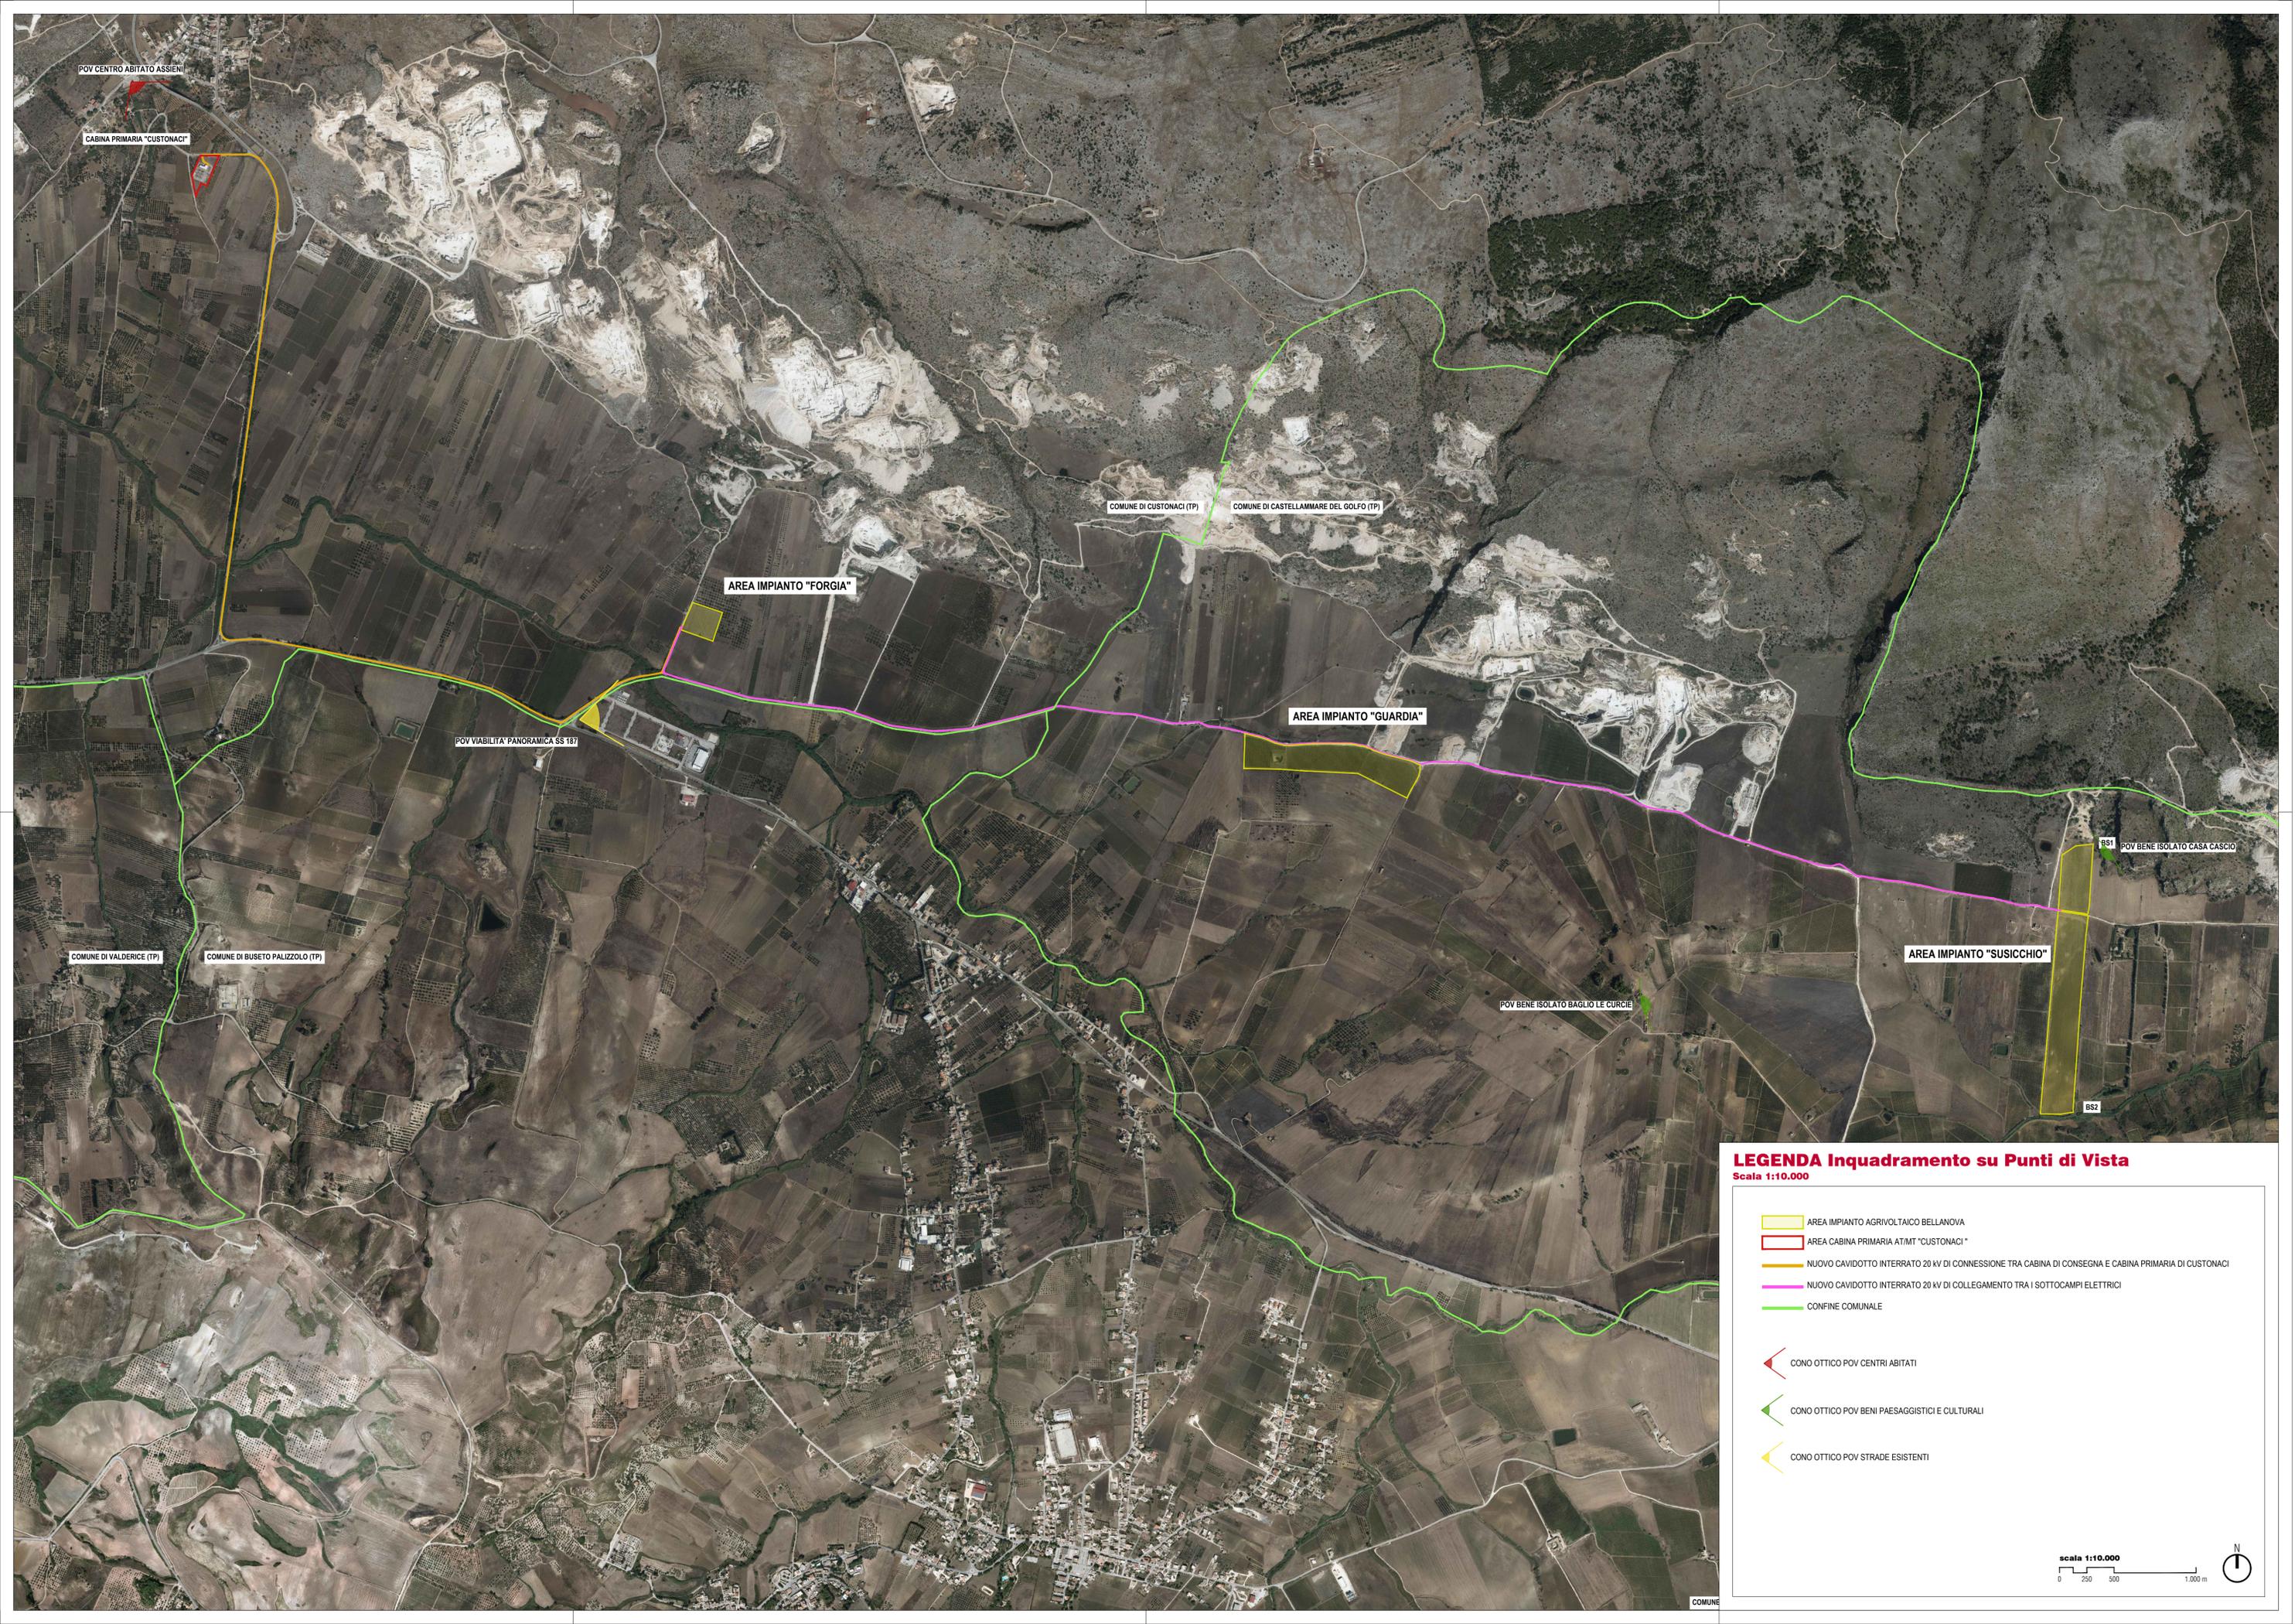

POV CENTRO ABITATO ASSIENI

CABINA PRIMARIA "CUSTONACI"

COMUNE DI CUSTONACI (TP)

COMUNE DI CASTELLAMMARE DEL GOLFO (TP)

AREA IMPIANTO "FORGIA"

AREA IMPIANTO "GUARDIA"

POV VIABILITA' PANORAMICA SS 187

POV BENE ISOLATO CASA CASCIO

COMUNE DI VALDERICE (TP)

COMUNE DI BUSETO PALIZZOLO (TP)

AREA IMPIANTO "SUSICCHIO"

POV BENE ISOLATO BAGLIO LE CURCIE

BS1

BS2

LEGENDA Inquadramento su Punti di Vista
Scala 1:10.000

- AREA IMPIANTO AGRIVOLTAICO BELLANOVA
- AREA CABINA PRIMARIA AT/MT "CUSTONACI"
- NUOVO CAVIDOTTO INTERRATO 20 KV DI CONNESSIONE TRA CABINA DI CONSEGNA E CABINA PRIMARIA DI CUSTONACI
- NUOVO CAVIDOTTO INTERRATO 20 KV DI COLLEGAMENTO TRA I SOTTOCAMPI ELETTRICI
- CONFINE COMUNALE

- CONO OTTICO POV CENTRI ABITATI
- CONO OTTICO POV BENI PAESAGGISTICI E CULTURALI
- CONO OTTICO POV STRADE ESISTENTI



COMUNE



Riferimento tavola


- AREA IMPIANTO AGRIVOLTAICO BELLANOVA
 - AREA CABINA PRIMARIA AT/MT "CUSTONACI"
 - NUOVO CAVIDOTTO INTERRATO 20 KV DI CONNESSIONE TRA CABINA DI CONSEGNA E CABINA PRIMARIA DI CUSTONACI
 - NUOVO CAVIDOTTO INTERRATO 20 KV DI COLLEGAMENTO TRA I SOTTOCAMPI ELETTRICI
- CONO OTTICO POV CENTRI ABITATI



LEGENDA Dati

POVBENE ISOLATO CASA CASCIO	
Coordinate POV (SR WGS84 DMS)	38° 2'15.79"N
	12° 45'55.83"E
Coordinate POV (SR ETRS89 / UTM33)	4212357.00 m N
	303906.00 m E
Altitudine	580 m
Altezza Osservatore	1,8 m
Comune	Castellammare del Golfo (Tp)
Distanza da impianto	0.41 km
Descrizione	Punto di vista dalla Casa Cascio, è visibile l'impianto Susicchio.

POV = Point Of View

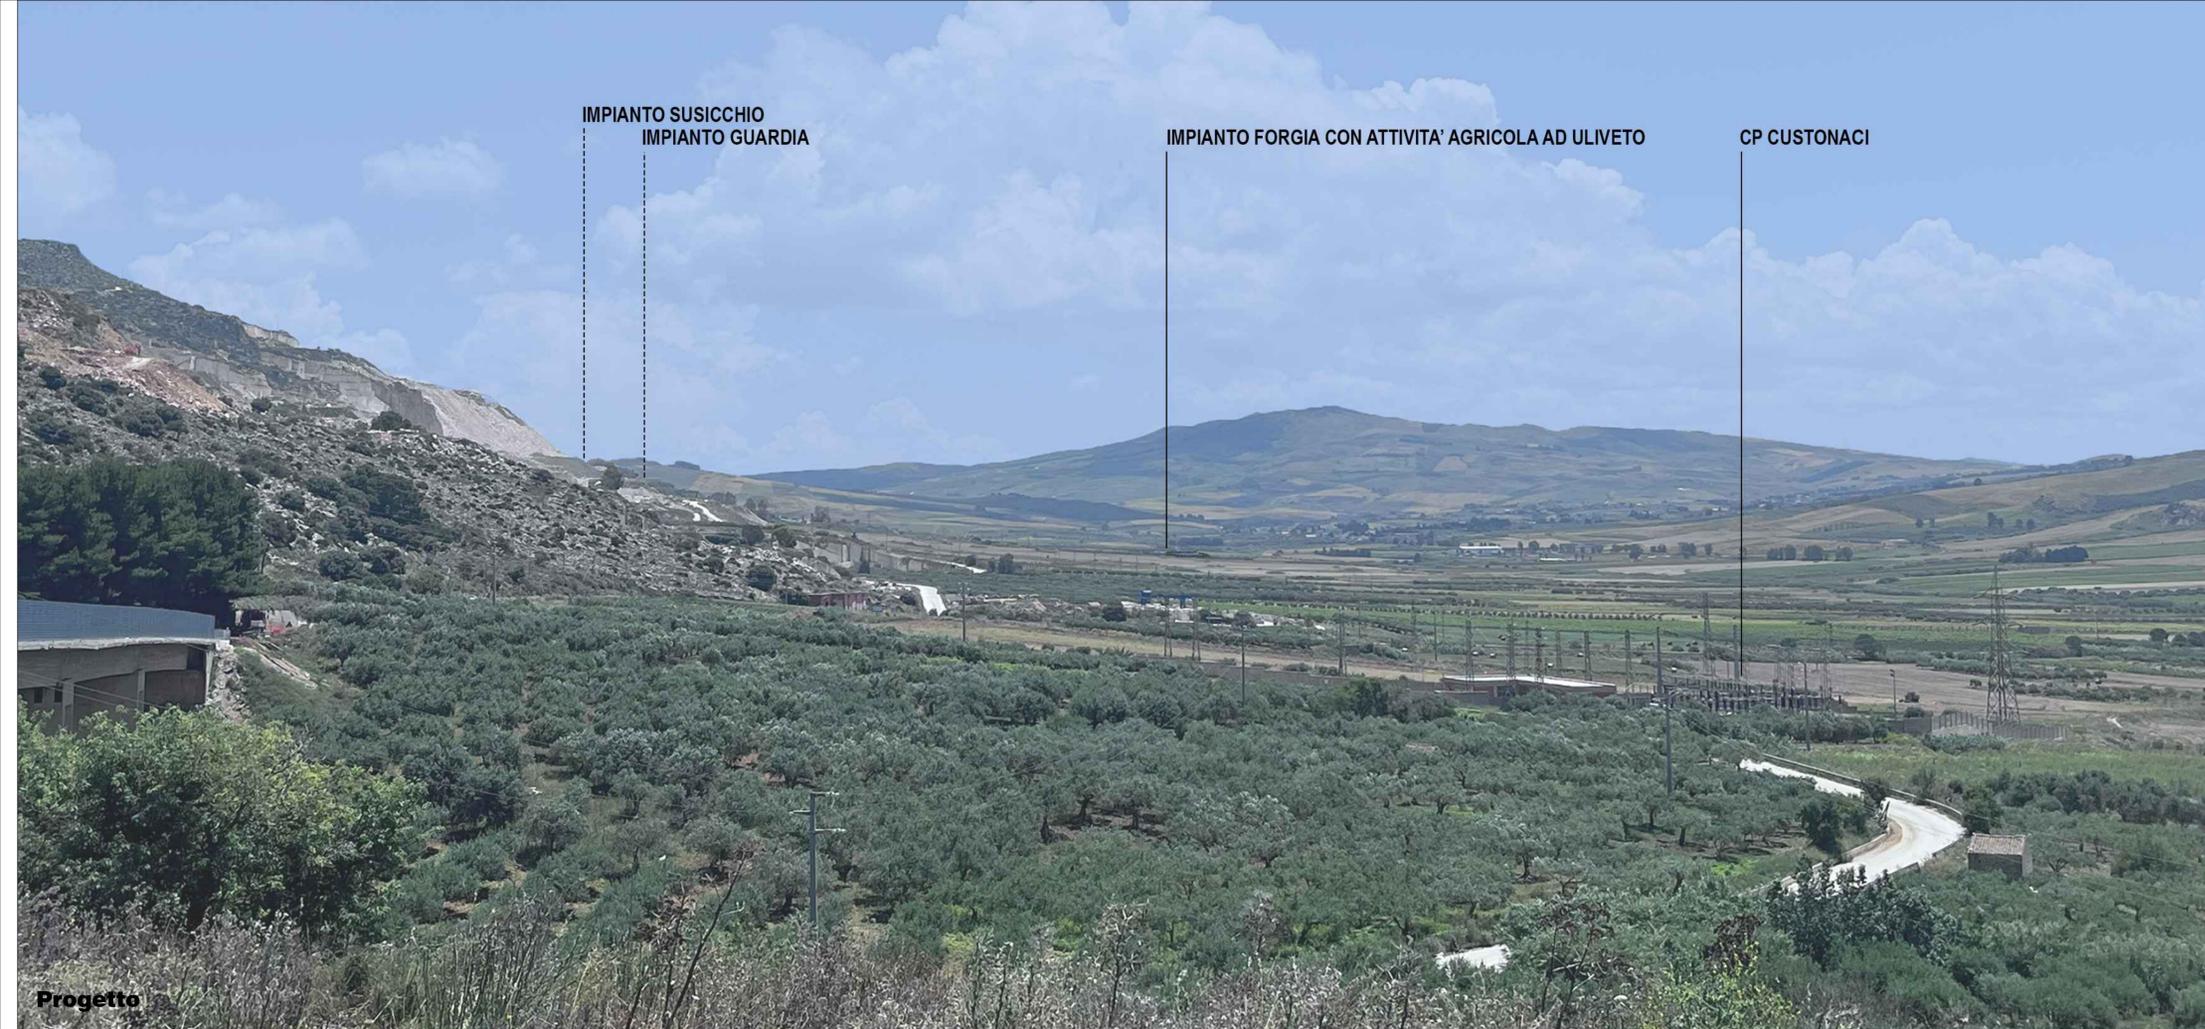


Stato di Fatto

Progetto



Riferimento tavola

- AREA IMPIANTO AGRIVOLTAICO BELLANOVA
- AREA CABINA PRIMARIA AT/MT "CUSTONACI"
- NUOVO CAVIDOTTO INTERRATO 20 KV DI CONNESSIONE TRA CABINA DI CONSEGNA E CABINA PRIMARIA DI CUSTONACI
- NUOVO CAVIDOTTO INTERRATO 20 KV DI COLLEGAMENTO TRA I SOTTOCAMPI ELETTRICI
- CONO OTTICO POV STRADE ESISTENTI

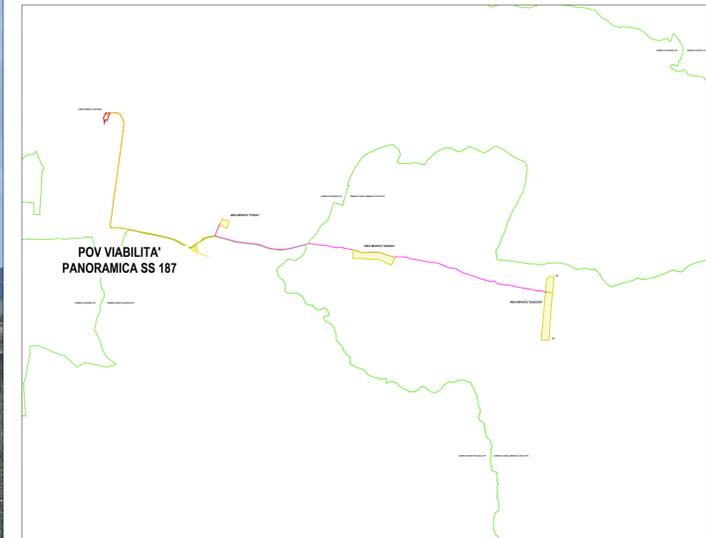

LEGENDA Dati

POV VIABILITA' PANORAMICA SS 187 - FABBRICA LOMBARDO	
Coordinate POV (SR WGS84 DMS)	38° 2'28.79"N 12° 42'7.54"E
Coordinate POV (SR ETRS89 / UTM33)	4212892.85 m N 298352.74 m E
Altitudine	122 m
Altezza Osservatore	1,8 m
Comune	Custonaci (Tp)
Distanza da impianto	0.41 km
Descrizione	Punto di vista dalla SS 187 dove troviamo la fabbrica Lombardo, qui sono visibili gli impianti Forgia e Guardia.

POV = Point Of View



IMPIANTO FORGIA CON ATTIVITA' AGRICOLA AD ULIVETO

IMPIANTO GUARDIA CON ATTIVITA' VITIVINICOLA

IMPIANTO SUSICCHIO

Stato di Fatto

Progetto




Stato di Fatto



IMPIANTO SUSICCHIO CON ATTIVITA' ZOOTECNICA E VITIVINICOLA

Riferimento tavola


- AREA IMPIANTO AGRIVOLTAICO BELLANOVA
- AREA CABINA PRIMARIA AT/MT "CUSTONACI"
- NUOVO CAVIDOTTO INTERRATO 20 KV DI CONNESSIONE TRA CABINA DI CONSEGNA E CABINA PRIMARIA DI CUSTONACI
- NUOVO CAVIDOTTO INTERRATO 20 KV DI COLLEGAMENTO TRA I SOTTOCAMPI ELETTRICI
- CONO OTTICO POV BENI PAESAGGISTICI E CULTURALI

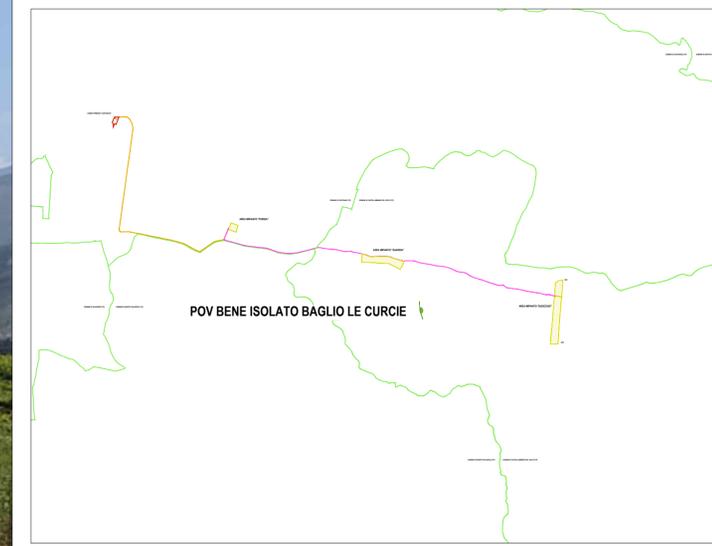

LEGENDA Dati

POVBENE ISOLATO BAGLIO LE CURCIE	
Coordinate POV (SR WGS84 DMS)	38° 1'55.90"N 12° 44'46.11"E
Coordinate POV (SR ETRS89 / UTM33)	302191.39 m E 4211784.80 m N
Altitudine	311 m
Altezza Osservatore	1,8 m
Comune	Castellammare del Golfo (Tp)
Distanza da impianto	0.41 km
Descrizione	Punto di vista dal Baglio Le Curcio, gli impianti non sono visibili.


POV = Point Of View

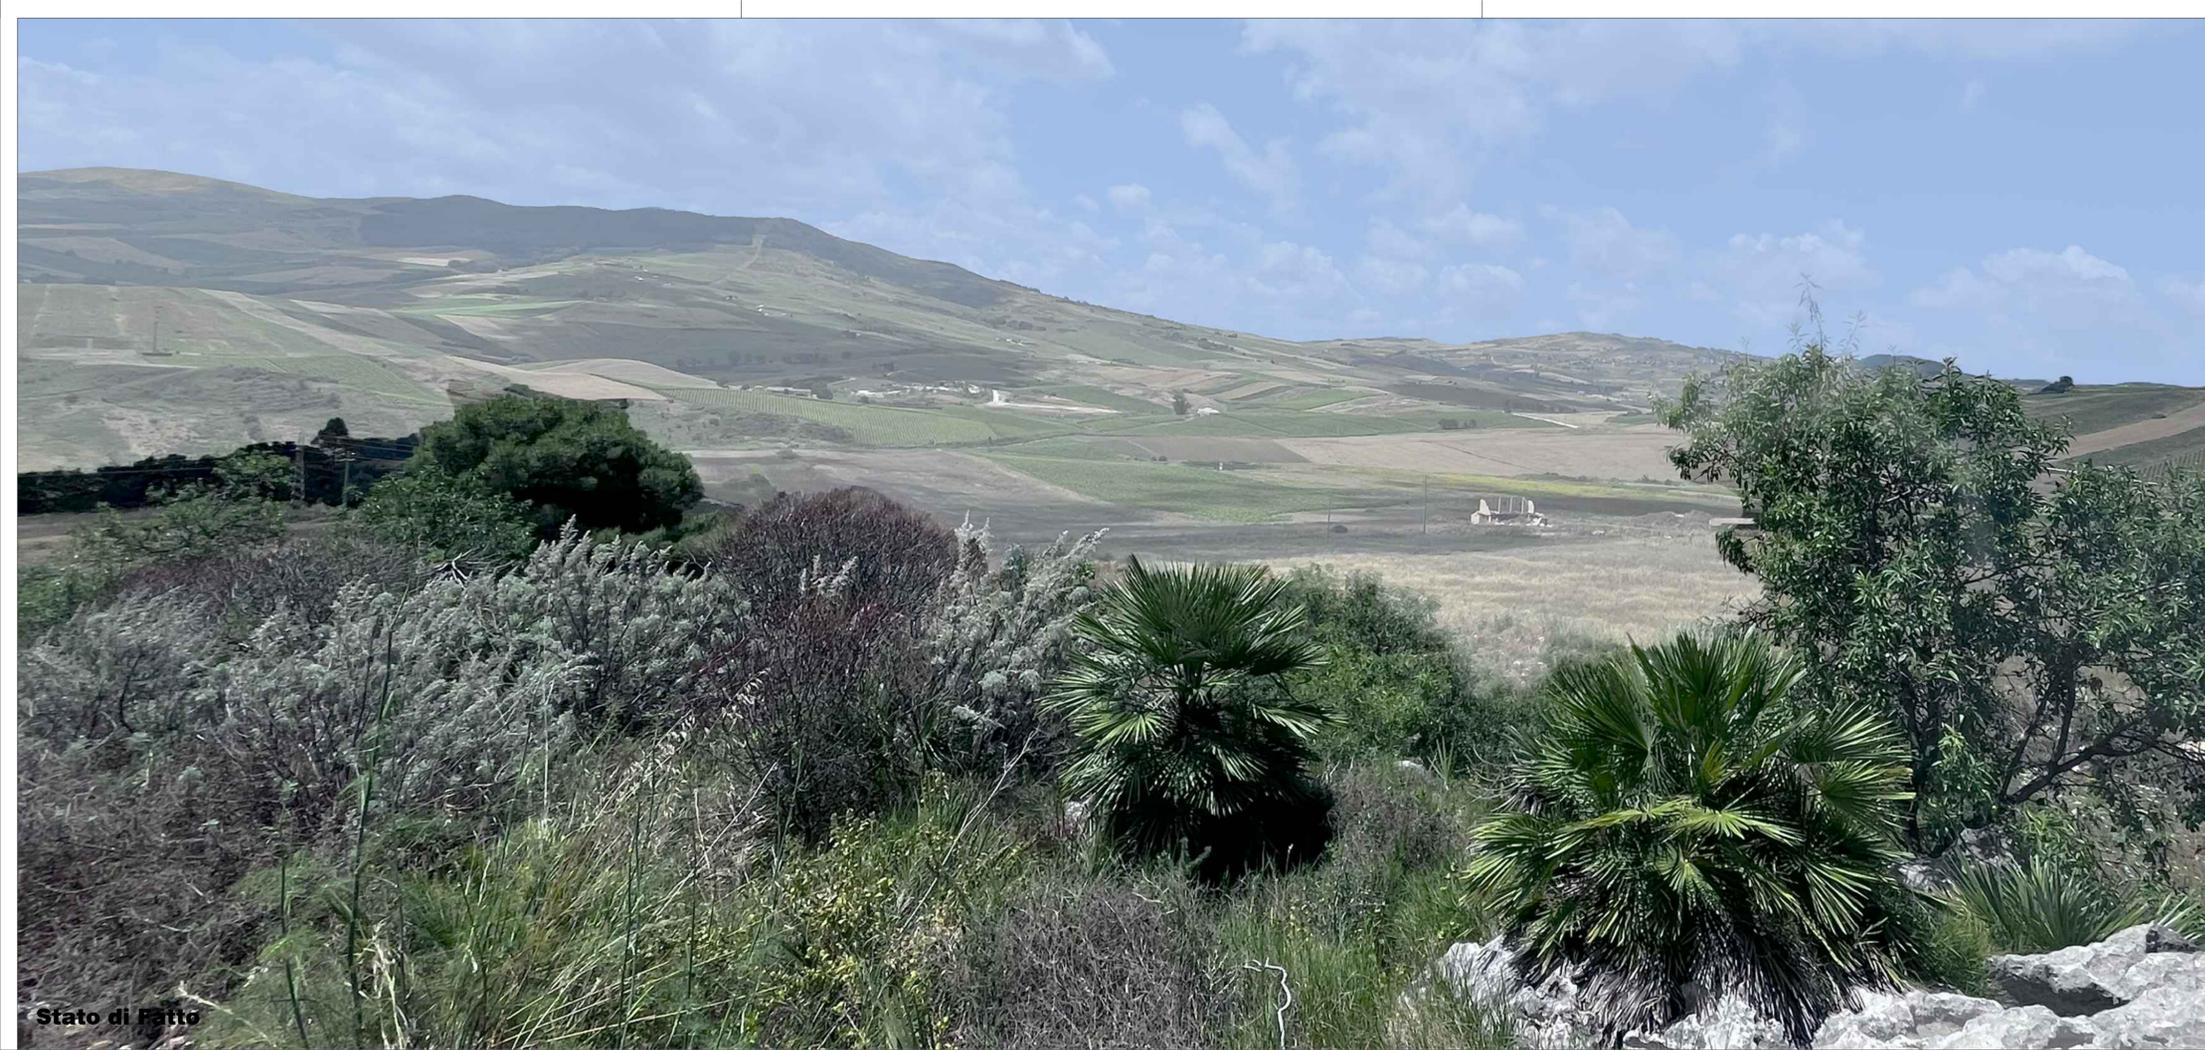

Riferimento tavola

- AREA IMPIANTO AGRIVOLTAICO BELLANOVA
- AREA CABINA PRIMARIA AT/MT "CUSTONACI"
- NUOVO CAVIDOTTO INTERRATO 20 KV DI CONNESSIONE TRA CABINA DI CONSEGNA E CABINA PRIMARIA DI CUSTONACI
- NUOVO CAVIDOTTO INTERRATO 20 KV DI COLLEGAMENTO TRA I SOTTOCAMPI ELETTRICI

CONO OTTICO POV BENI PAESAGGISTICI E CULTURALI

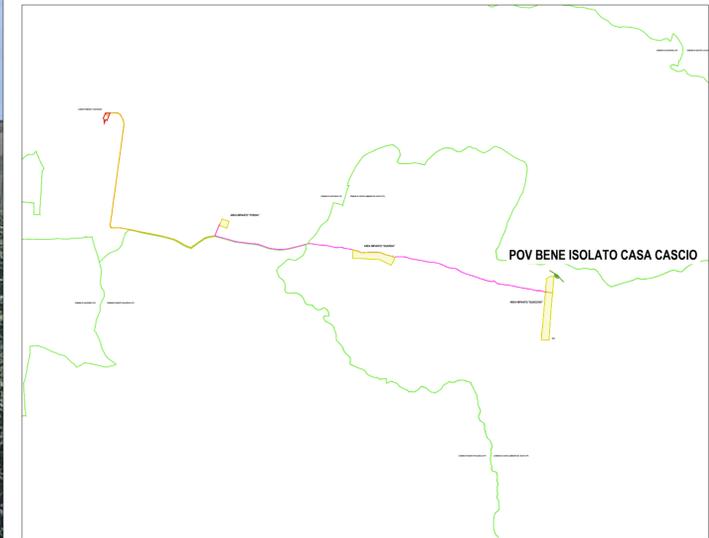

LEGENDA Dati

POV BENE ISOLATO CASA CASCIO	
Coordinate POV (SR WGS84 DMS)	38° 2'15.79"N
	12° 45'55.83"E
Coordinate POV (SR ETRS89 / UTM33)	4212357.00 m N
	303906.00 m E
Altitudine	580 m
Altezza Osservatore	1,8 m
Comune	Castellammare del Golfo (Tp)
Distanza da impianto	0.41 km
Descrizione	Punto di vista dalla Casa Cascio, è visibile l'impianto Susicchio.

POV = Point Of View

IMPIANTO SUSICCHIO CON ATTIVITA' ZOOTECNICA
 IMPIANTO SUSICCHIO CON ATTIVITA' VITIVINICOLA
 FASCIA DI MITIGAZIONE