




AREA IMPIANTO "SUSICCHIO"

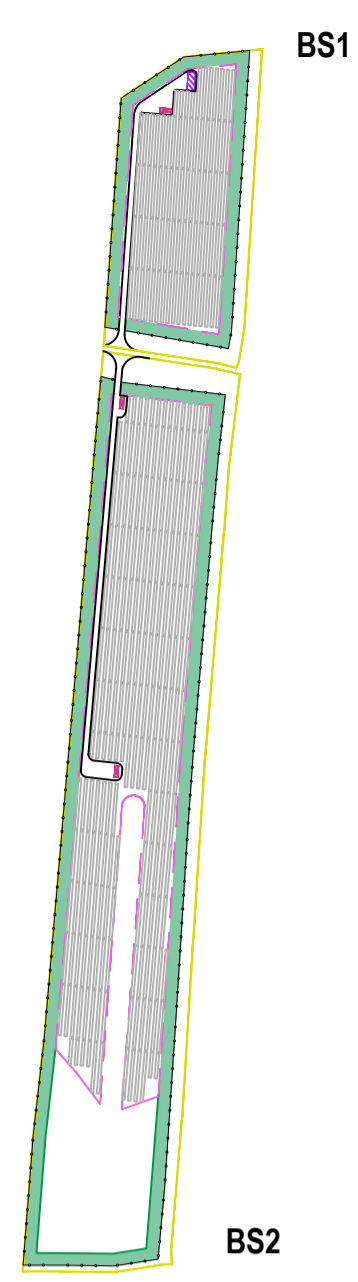


Profilo Sezione 1 (4)
Scala: 1:1000/1000
Q.R.F.: 151.00

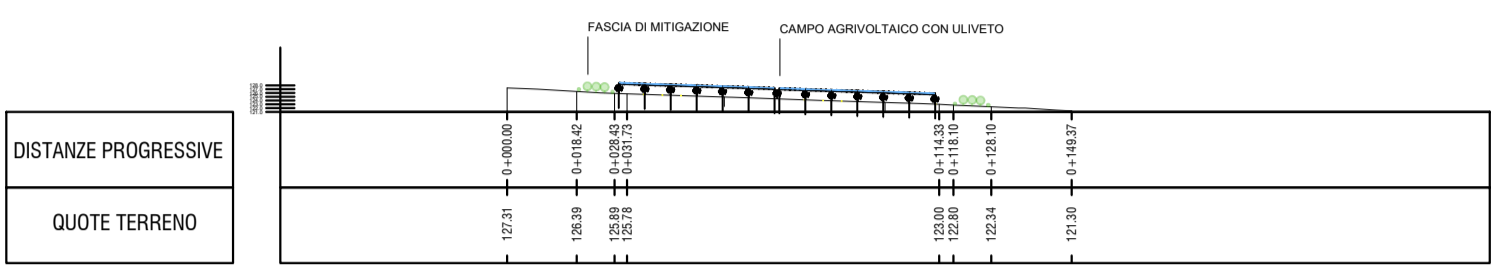


Profilo Sezione 2
Scala: 1:1000/1000
Q.R.F.: 152.00

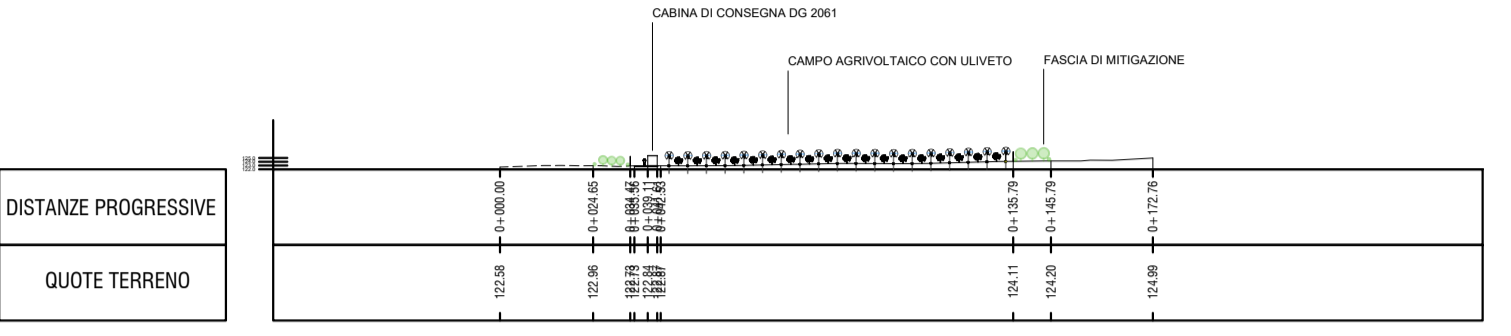


Profilo Sezione 3
Scala: 1:1000/1000
Q.R.F.: 174.00

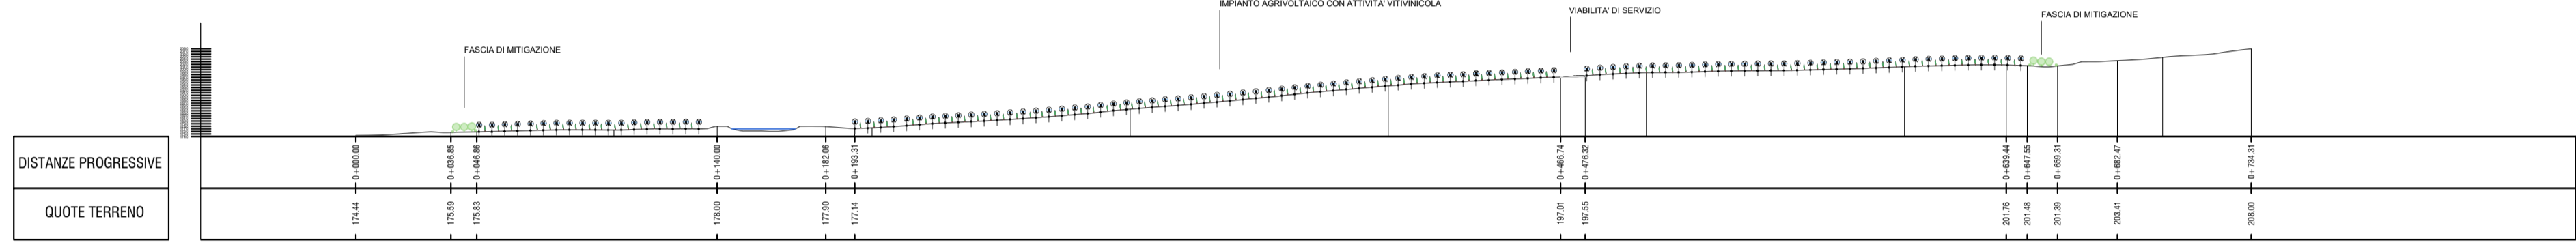


Profilo Sezione 4
Scala: 1:1000/1000
Q.R.F.: 173.00

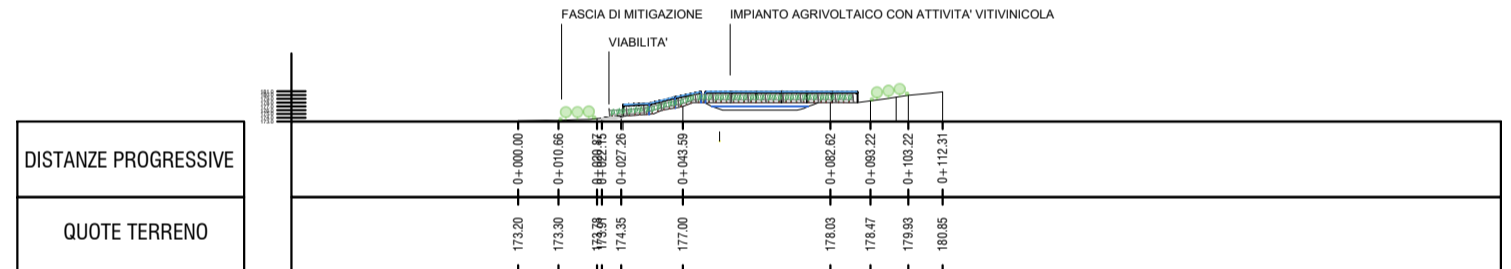


Profilo Sezione 7
Scala: 1:1000/1000
Q.R.F.: 185.00

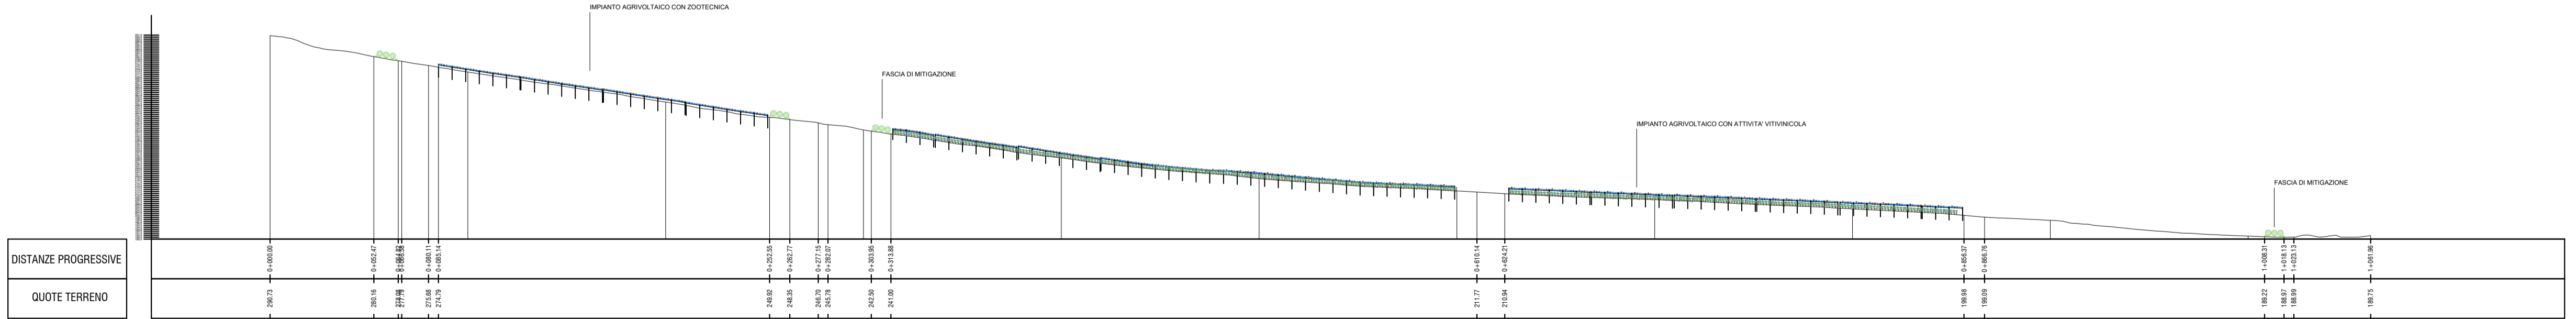

Profilo Sezione 5
Scala: 1:1000/1000
Q.R.F.: 157.00

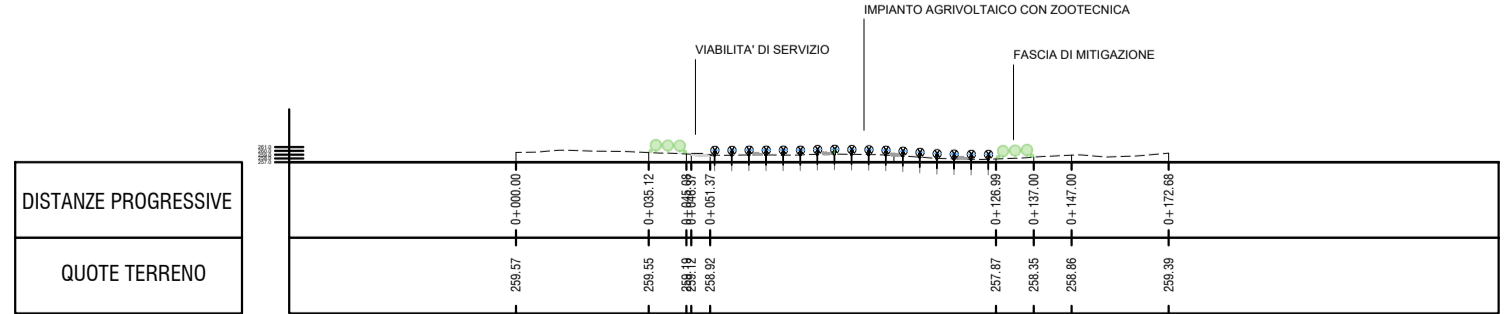


Profilo Sezione 6
Scala: 1:1000/1000
Q.R.F.: 205.00

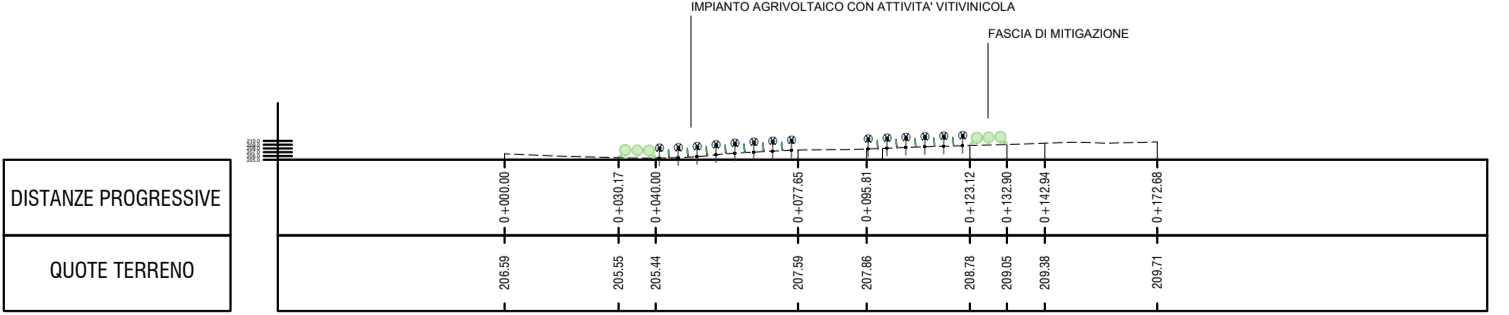

LEGENDA Planimetria con Indagini geologiche
Scala 1:2.000

- AREA IMPIANTO AGRIVOLTAICO BELLANOVA
- CABINA DI TRASFORMAZIONE
- CABINA DI CONSEGNA
- FASCIA DI MITIGAZIONE E RECINZIONE ESTERNA
- AREA IMPIANTO AGRIVOLTAICO
- BACINO IDROGRAFICO ESISTENTE
- AREA PER LA RIMESSA DI ATTREZZI AGRICOLI

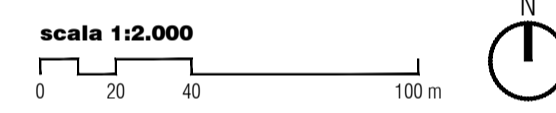

PROPRONENTE
Repower Renewable Spa
Via Lavinio, 44
30174 Venezia

PROGETTAZIONE E CORDINAMENTO
LAAP ARCHITECTS urban quality consultants
Architetto e Dottore Agronomo Antonino Palazzolo
LAAP ARCHITECTS Srl
via Francesco Lauraia 28
90143 - Palermo - Italy
t 091.7834427 - fax 091.7834427
laap.it - info@laap.it

Numero di commessa laap: 347


N° COMMESSA **1539**
IMPIANTO AGRIVOLTAICO BELLANOVA 9,6 MW E OPERE DI CONNESSIONE LIBERO CONSORZIO COMUNALE DI TRAPANI COMUNI DI CUSTONACI (TP), CASTELLAMMARE DEL GOLFO (TP), BUSETO PALAZZOLO (TP) VALDERICE (TP), ERICE (TP), TRAPANI E MISILISCEMI (TP)

PROGETTO DEFINITIVO

ELABORATO SEZIONI TRASVERSALI DEL SITO DI INSTALLAZIONE DELL'IMPIANTO AGRIVOLTAICO

CODICE ELABORATO **PD.38**

NOME FILE: 347_CART_elaborato_00.dwg

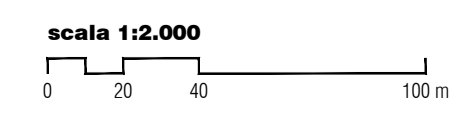

00	31/08/2023	PRIMA EMISSIONE	LAAP ARCHITECTS	Arch. Sandro Di Gangi	Arch. e Agr. Antonino Palazzolo
REV.1	DATA	DESCRIZIONE REVISIONE	REDATTO	VERIFICA	APPROVAZIONE