



**Tipico canali di raccolta acque piovane**  
Scala 1:50


CANALE TIPO "A"

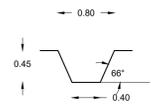

CANALE TIPO "C"

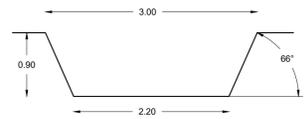

CANALE TIPO "B"

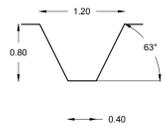


CANALE TIPO "D"





scala 1:50  
0 0.5 1 2.5 m

**Tipico canalette trasversali**

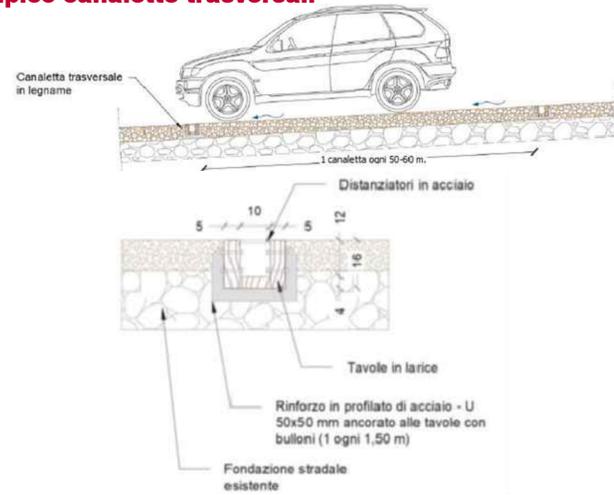



**Tipico tubi armco**  
Scala 1:50

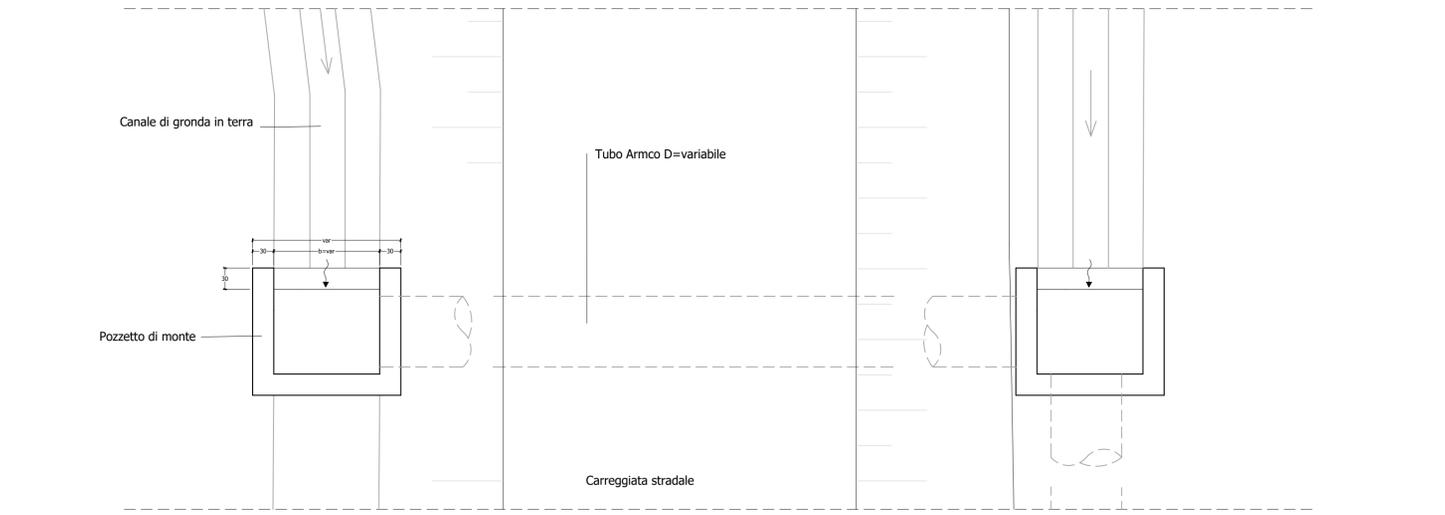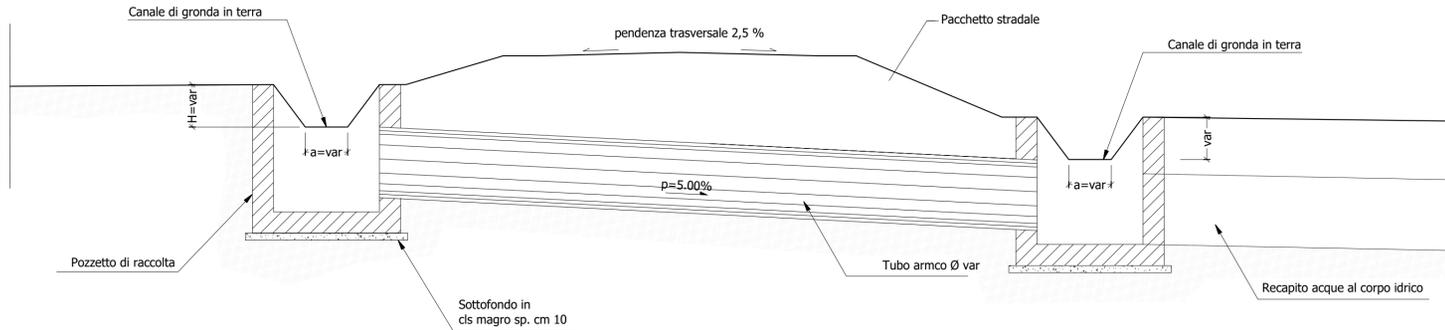

TIPO TOMBINO ARMCO

scala 1:50  
0 0.5 1 2.5 m

**Tipico strada interna**  
Scala 1:25

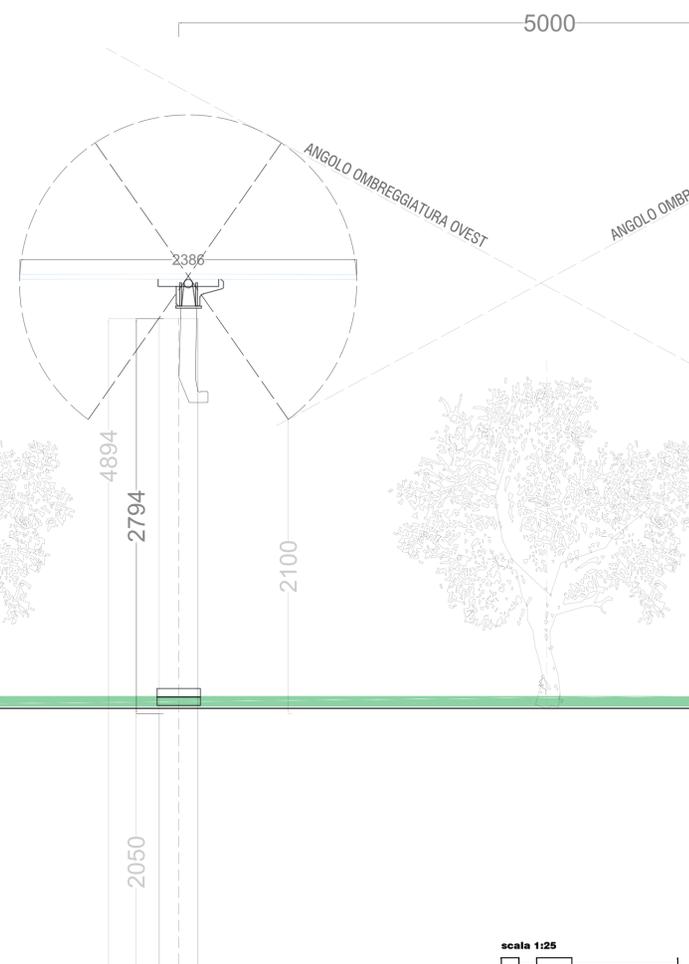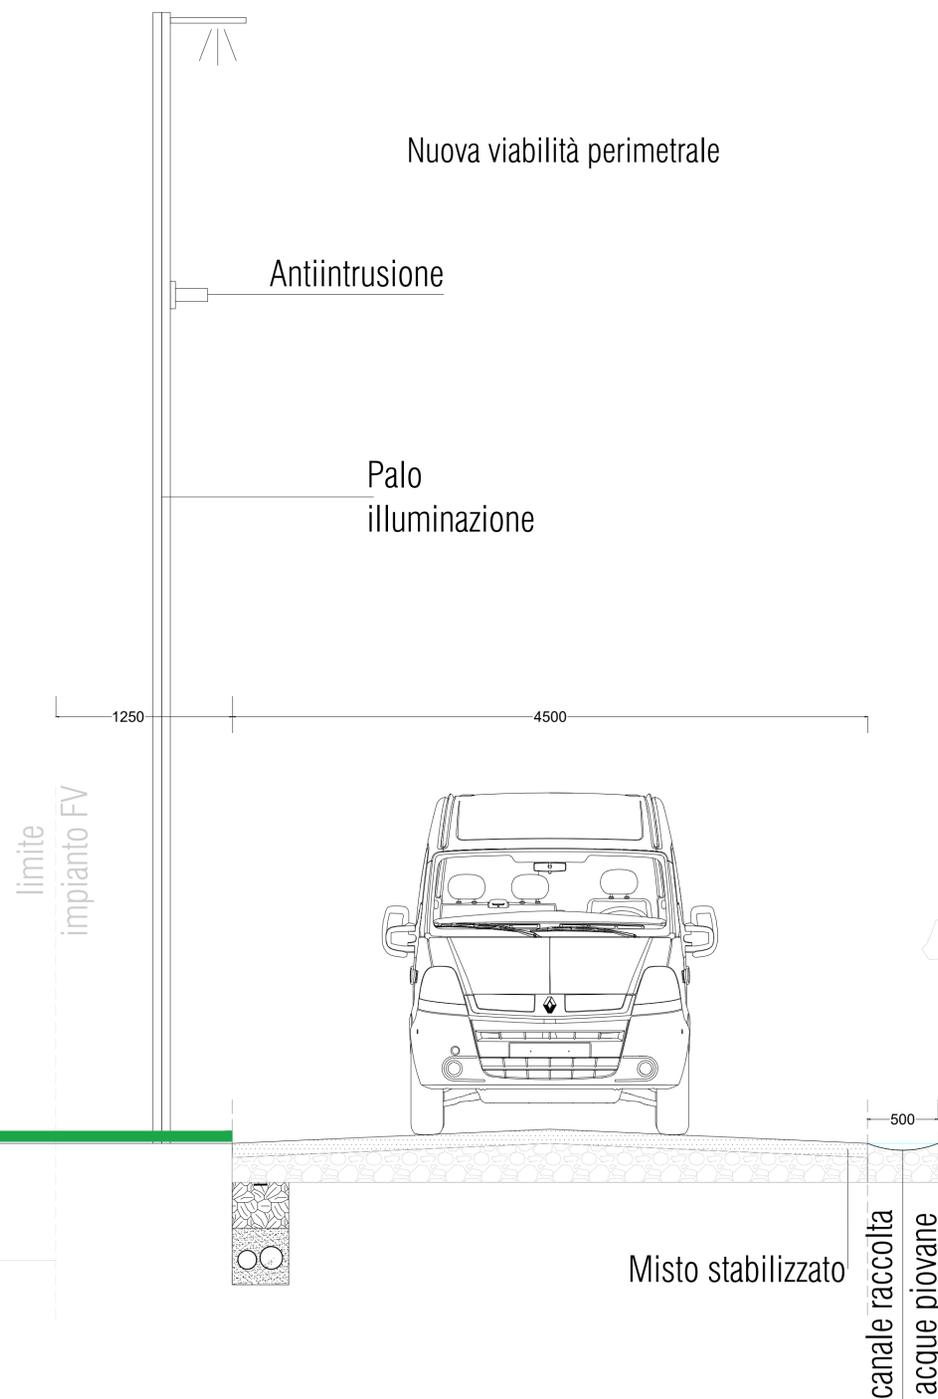

scala 1:25  
0 0.25 0.5 1.25 m

PROPRONTE  
**Repower Renewable Spa**  
Via Lavaredo, 44  
30174 Venezia

**REPOWER**  
L'energia che ti serve.

PROGETTAZIONE E CORDINAMENTO  
**LAAP ARCHITECTS**  
urban quality consultants  
Architetto e Dottore Agronomo Antonino Palazzolo

LAAP ARCHITECTS Srl  
via Francesco Laurana 28  
90143 - Palermo - Italy  
t 091.7834427 - fax 091.7834427  
laap.it - info@laap.it

Numero di commessa laap: 347

ARCHITETTI E PAESAGGISTI  
ANTONINO PALAZZOLO  
COLLEGIO degli AGRONOMI e degli AGRONOMICI LAUREATI  
Agronomo Laureato  
ANTONINO PALAZZOLO  
n° 667

N° COMMESSA **1539**  
**IMPIANTO AGRIVOLTAICO BELLANOVA 9.6 MW E OPERE DI CONNESSIONE LIBERO CONSORZIO COMUNALE DI TRAPANI COMUNI DI CUSTONACI (TP), CASTELLAMMARE DEL GOLFO (TP), BUSETO PALAZZOLO (TP) VALDERICE (TP), ERICE (TP), TRAPANI E MISILISCEMI (TP)**

ELABORATO **PARTICOLARI COSTRUTTIVI STRADE INTERNE E SISTEMA DI DRENAGGIO ACQUE SUPERFICIALI**  
CODICE ELABORATO **PD.40**

Nome file: 347\_CART\_elaborato\_r00.dwg

00	31/08/2023	PRIMA EMISSIONE	LAAP ARCHITECTS	Arch. Sandro Di Gangi	Arch. e Agr. Antonino Palazzolo
REV. I	DATA	DESCRIZIONE REVISIONE	REDATTO	VERIFICA	APPROVAZIONE