


AREA IMPIANTO "FORGIA"


Riferimento tavola

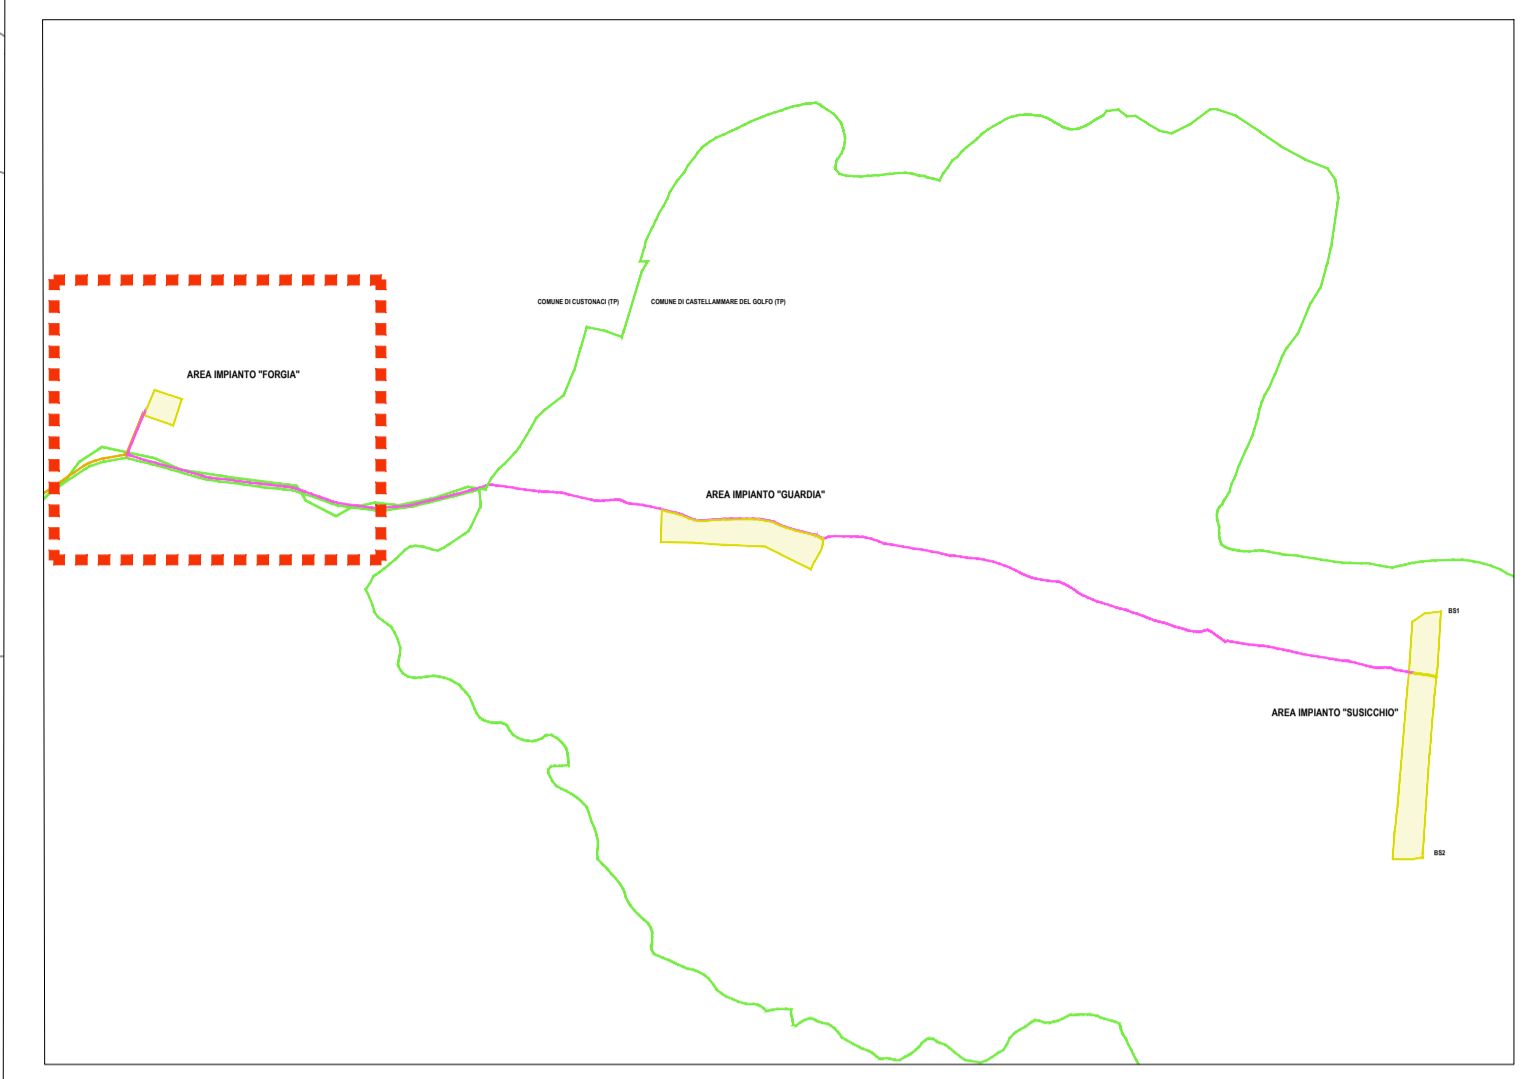

LEGENDA Inquadramento su Layout d'impianto

Scala 1:1.000

- AREA IMPIANTO AGRIVOLTAICO BELLANOVA
- CABINA DI TRASFORMAZIONE
- CABINA DI CONSEGNA
- FASCIA DI MITIGAZIONE E RECINZIONE ESTERNA (DOPPIA FASCIA DI ULIVETO E SIEPE CON ARBUSTI DELLA MACCHIA MEDITERRANEA)
- AREA IMPIANTO AGRIVOLTAICO
- VIABILITA' DI PROGETTO INTERNA ALL'IMPIANTO
- AREA ADIBITA A ULIVETO
- CANALI DI RACCOLTA ACQUE
- TUBI ARMOCO PER ATTRAVERSAMENTO CANALI
- NUOVO CAVIDOTTO INTERRATO 20 KV DI COLLEGAMENTO TRA I SOTTOCAMPI ELETTRICI
- NUOVO CAVIDOTTO INTERRATO 20 KV DI CONNESSIONE TRA CABINA DI CONSEGNA E CABINA PRIMARIA "CUSTONACI"
- CONFINE COMUNALE

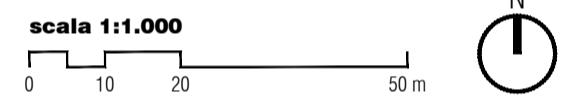

PROPONENTE
Repower Renewable Spa
 Via Laveredo, 44
 30174 Venezia



PROGETTAZIONE E CORDINAMENTO

LAAP ARCHITECTS
 urban quality consultants
 LAAP ARCHITECTS Srl
 via Francesco Laurana 28
 90143 - Palermo - Italy
 t.091.7834427 - fax 091.7834427
 laap.it - info@laap.it

Architetto e Dottore Agrotecnico Antonino Palazzolo



Numero di commessa laap: 347

N° COMMESSA **1539** IMPIANTO AGRIVOLTAICO BELLANOVA 9,6 MW E OPERE DI CONNESSIONE
 LIBERO CONSORZIO COMUNALE DI TRAPANI
 COMUNI DI CUSTONACI (TP), CASTELLAMMARE DEL GOLFO (TP), BUSETO PALAZZOLO (TP)
 VALDERICE (TP), ERICE (TP), TRAPANI E MISILISCEMI (TP)

ELABORATO LAYOUT IMPIANTO AGRIVOLTAICO - AREA IMPIANTO FORGIA
 CODICE ELABORATO **PD.41.A**

NOME FILE: 347_CART_elaborato_r00.dwg

00	31/08/2023	PRIMA EMISSIONE	LAAP ARCHITECTS	Arch. Sandro Di Gangi	Arch. e Agr. Antonino Palazzolo
REV / DATA		DESCRIZIONE REVISIONE	REDATTO	VERIFICA	APPROVAZIONE