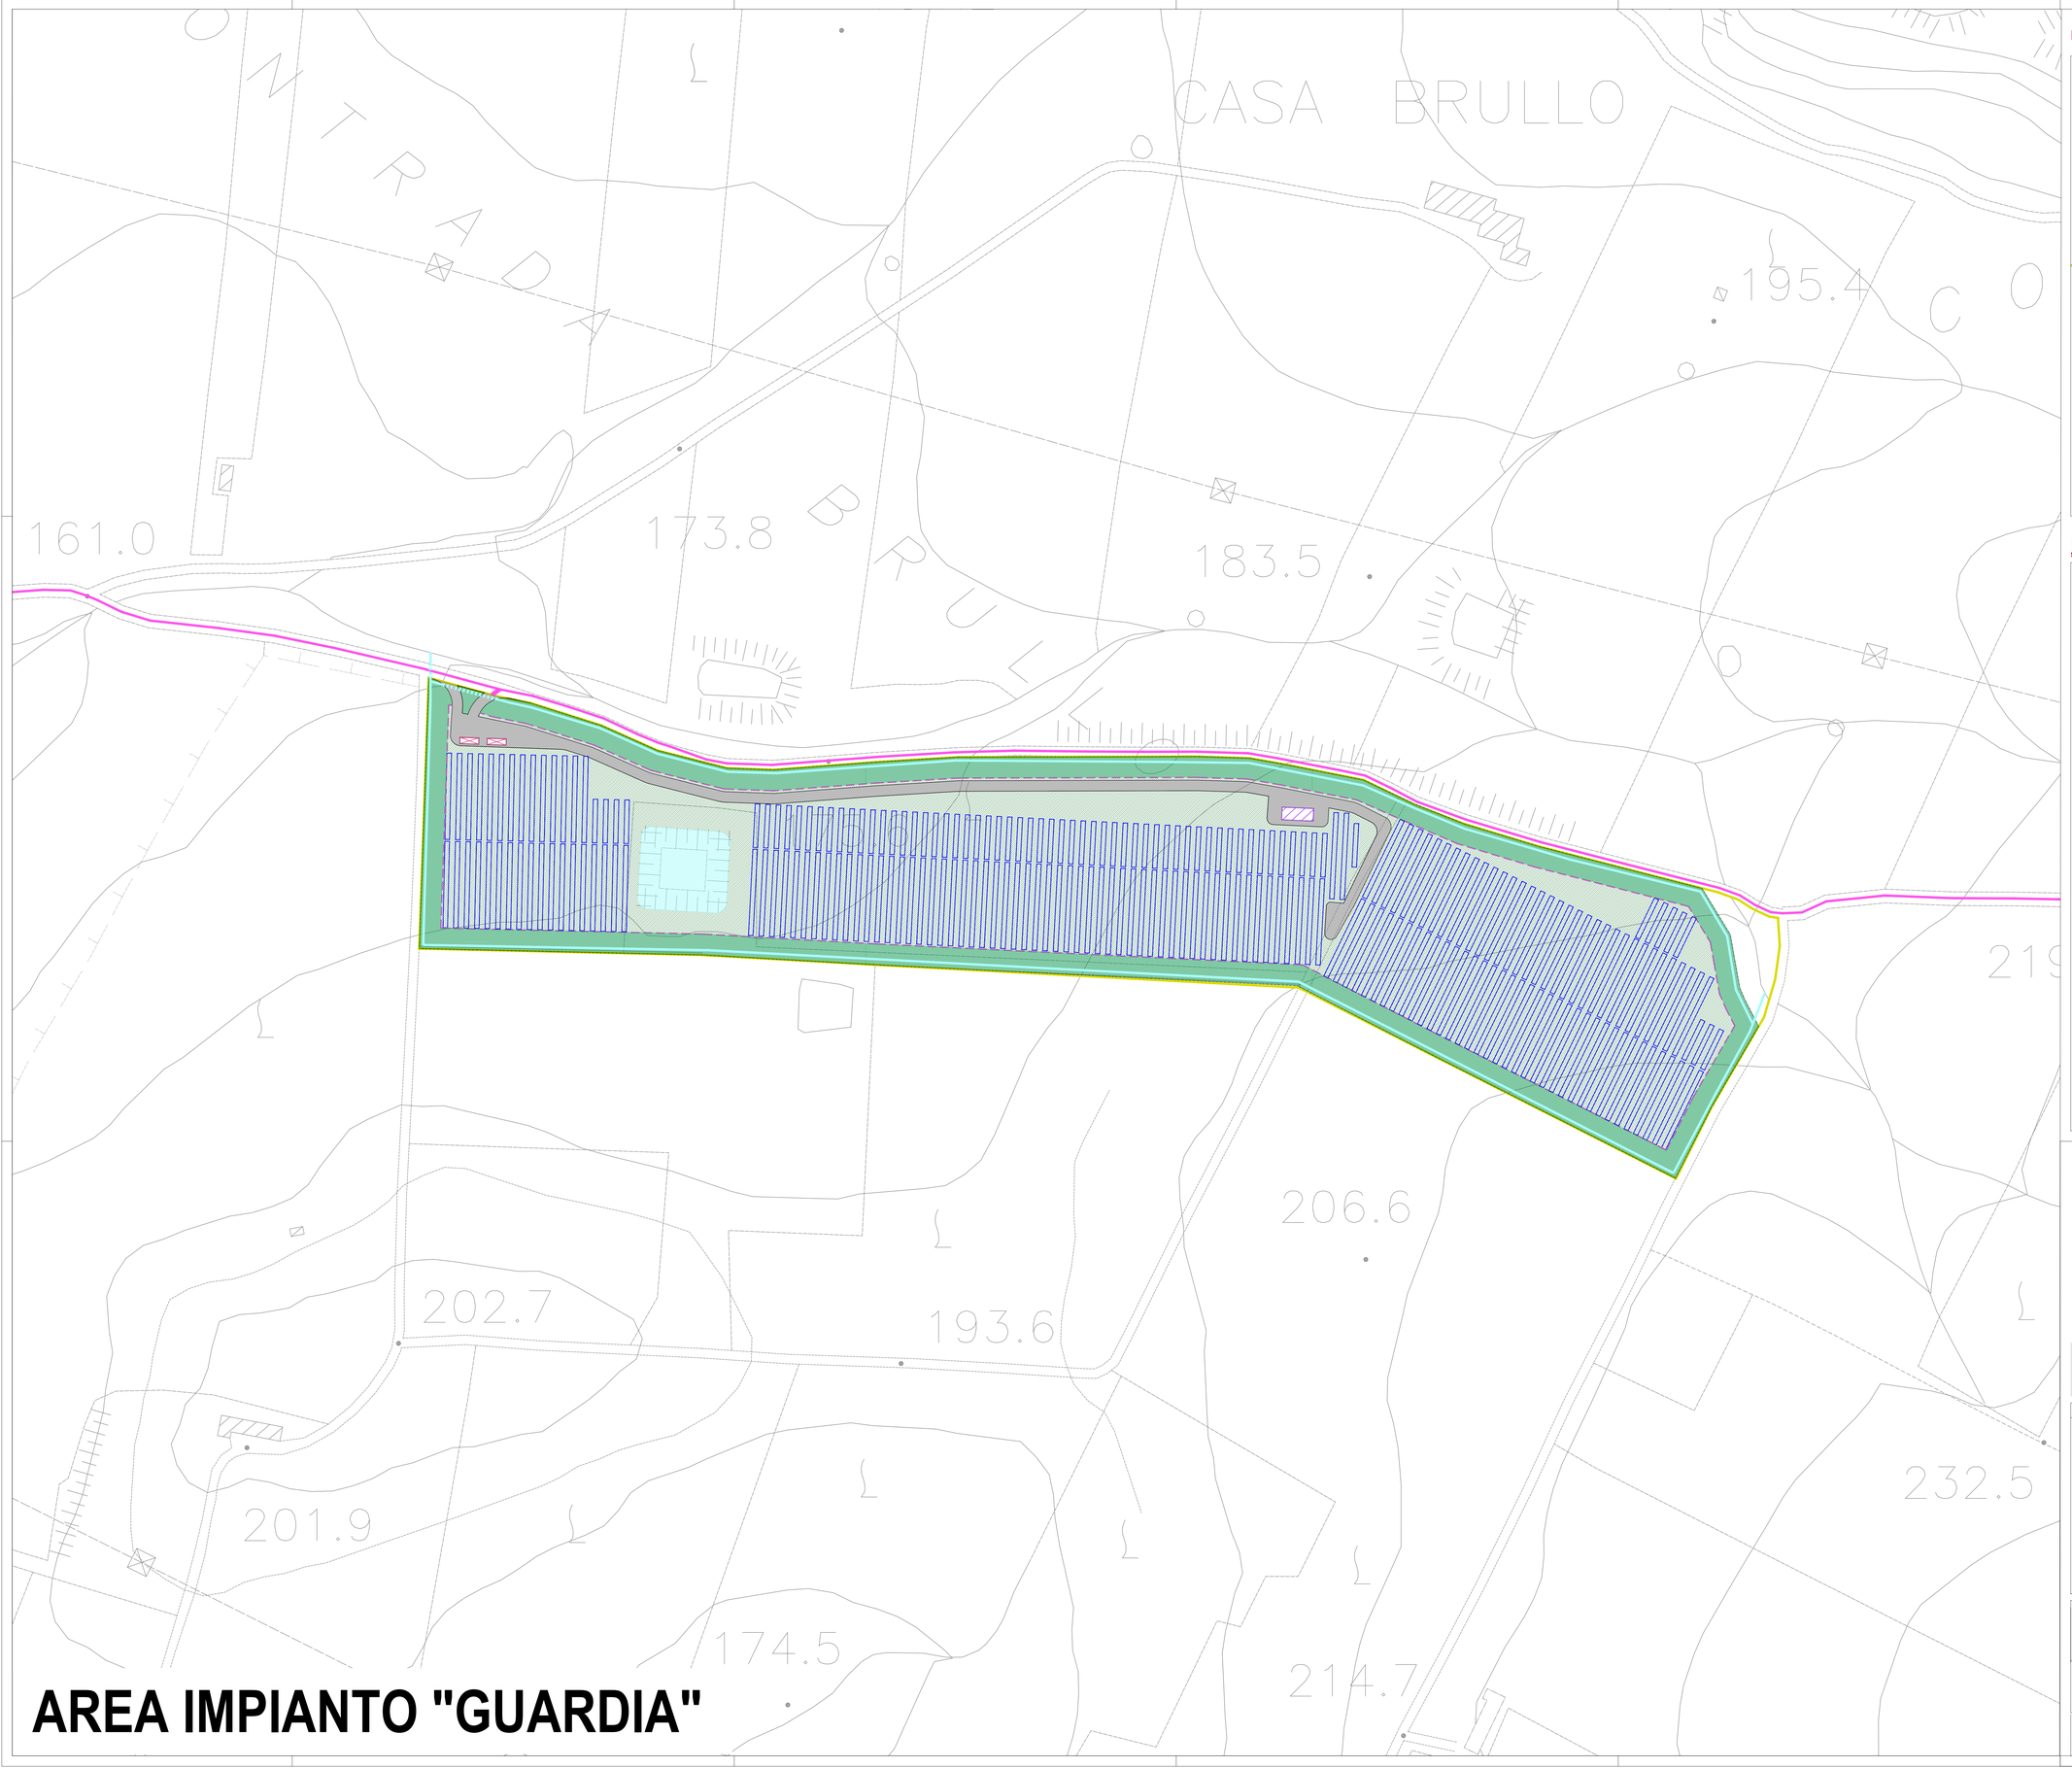

AREA IMPIANTO "GUARDIA"

Riferimento tavola

LEGENDA Inquadramento su Layout d'impianto

Scala 1:1.000

- AREA IMPIANTO AGRIVOLTAICO BELLANOVA
- CABINA DI TRASFORMAZIONE
- FASCIA DI MITIGAZIONE E RECINZIONE ESTERNA (DOPPIA FASCIA DI ULIVETO E SIEPE CON ARBUSTI DELLA MACCHIA MEDITERRANEA)
- AREA IMPIANTO AGRIVOLTAICO
- VIABILITA' DI PROGETTO INTERNA ALL'IMPIANTO
- AREA ADIBITA A VIGNETO
- BACINO IDROGRAFICO ESISTENTE
- AREA PER LA RIMESSA DI ATTREZZI AGRICOLI
- CANALI DI RACCOLTA ACQUE
- TUBI ARMCO PER ATTRAVERSAMENTO CANALI
- NUOVO CAVIDOTTO INTERRATO 20 kV DI COLLEGAMENTO TRA I SOTTOCAMPI ELETTRICI

scala 1:1.000

0 10 20 50 m

N

PROPONENTE
Repower Renewable Spa
Via Lavaredo, 44
30174 Venezia

REPOWER
L'energia che ti serve.

PROGETTAZIONE E CORDINAMENTO

LAAP ARCHITECTS
urban quality consultants
LAAP ARCHITECTS Srl
via Francesco Laurana 28
90143 - Palermo - Italy
t.091.7834427 - fax 091.7834427
laap.it - info@laap.it

Numero di commessa laap: 347

Architetto e Dottore Agrotecnico Antonino Palazzolo

Firmato digitalmente da
antonino palazzolo
CN = antonino palazzolo
Data e ora della firma: 31/08/2023 11:45:23

ORDINE degli ARCHITETTI e degli AGROTECNICI LAUREATI
Agrotecnico Laureato ANTONINO PALAZZOLO n° 667
ARCHITETTI P.P.C. PALERMO ANTONINO PALAZZOLO N° 2927 PAESAGISTI

N° COMMESSA	
1539	IMPIANTO AGRIVOLTAICO BELLANOVA 9,6 MW E OPERE DI CONNESSIONE LIBERO CONSORZIO COMUNALE DI TRAPANI COMUNI DI CUSTONACI (TP), CASTELLAMMARE DEL GOLFO (TP), BUSETO PALIZZOLO (TP) VALDERICE (TP), ERICE (TP), TRAPANI E MISILISCEMI (TP)
	PROGETTO DEFINITIVO
ELABORATO	LAYOUT IMPIANTO AGRIVOLTAICO - AREA IMPIANTO GUARDIA
	CODICE ELABORATO **PD.41.B**

NOME FILE: 347_CART_elaborato_r00.dwg

REV	DATA	DESCRIZIONE REVISIONE	REDATTO	VERIFICA	APPROVAZIONE
00	31/08/2023	PRIMA EMISSIONE	LAAP ARCHITECTS	Arch. Sandro Di Gangi	Arch. e Agr. Antonino Palazzolo

COPYRIGHT - TUTTI I DIRITTI SONO RISERVATI A NORMA DI LEGGE