

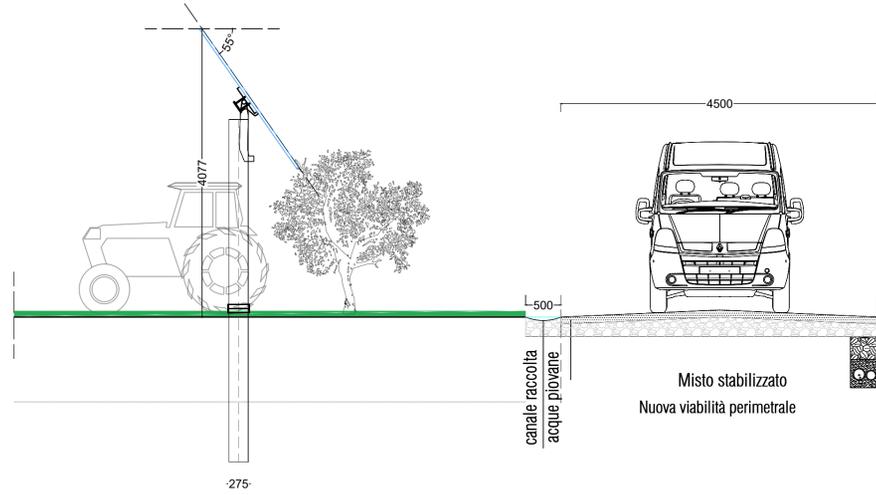


**Sezioni trasversali strutture con inseguitore monoassiale**  
Scala 1:50

SEZIONE TRASVERSALE STRINGHE IN AREA ATTIVITA' COLTURALE

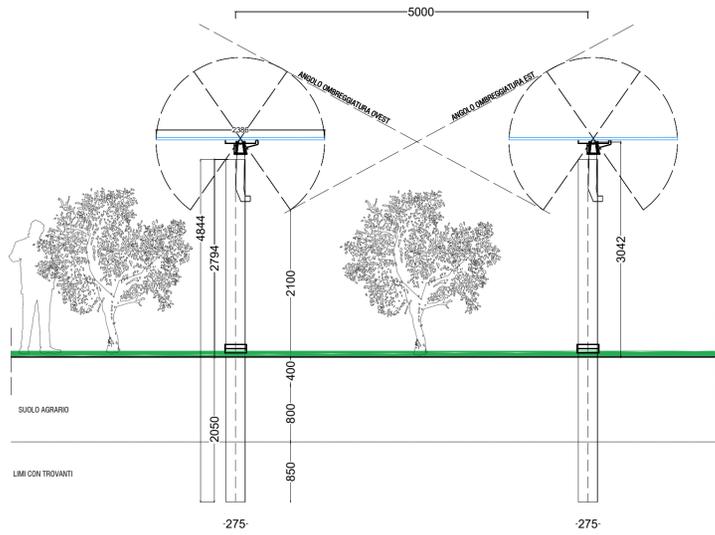


SEZIONE TRASVERSALE STRINGHE IN AREA ATTIVITA' ZOOTECNICA

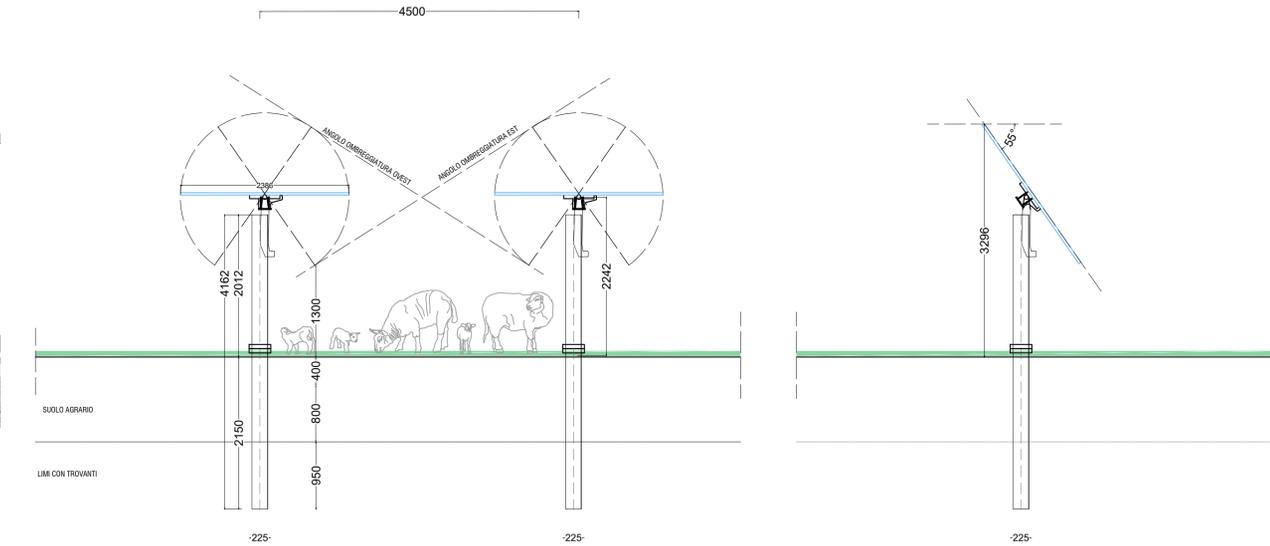


**Pianta e Sezione longitudinale strutture con inseguitore monoassiale**  
Scala 1:100

PIANTA E SEZIONE STRINGHE MOBILI  
IN AREA ATTIVITA' ZOOTECNICA

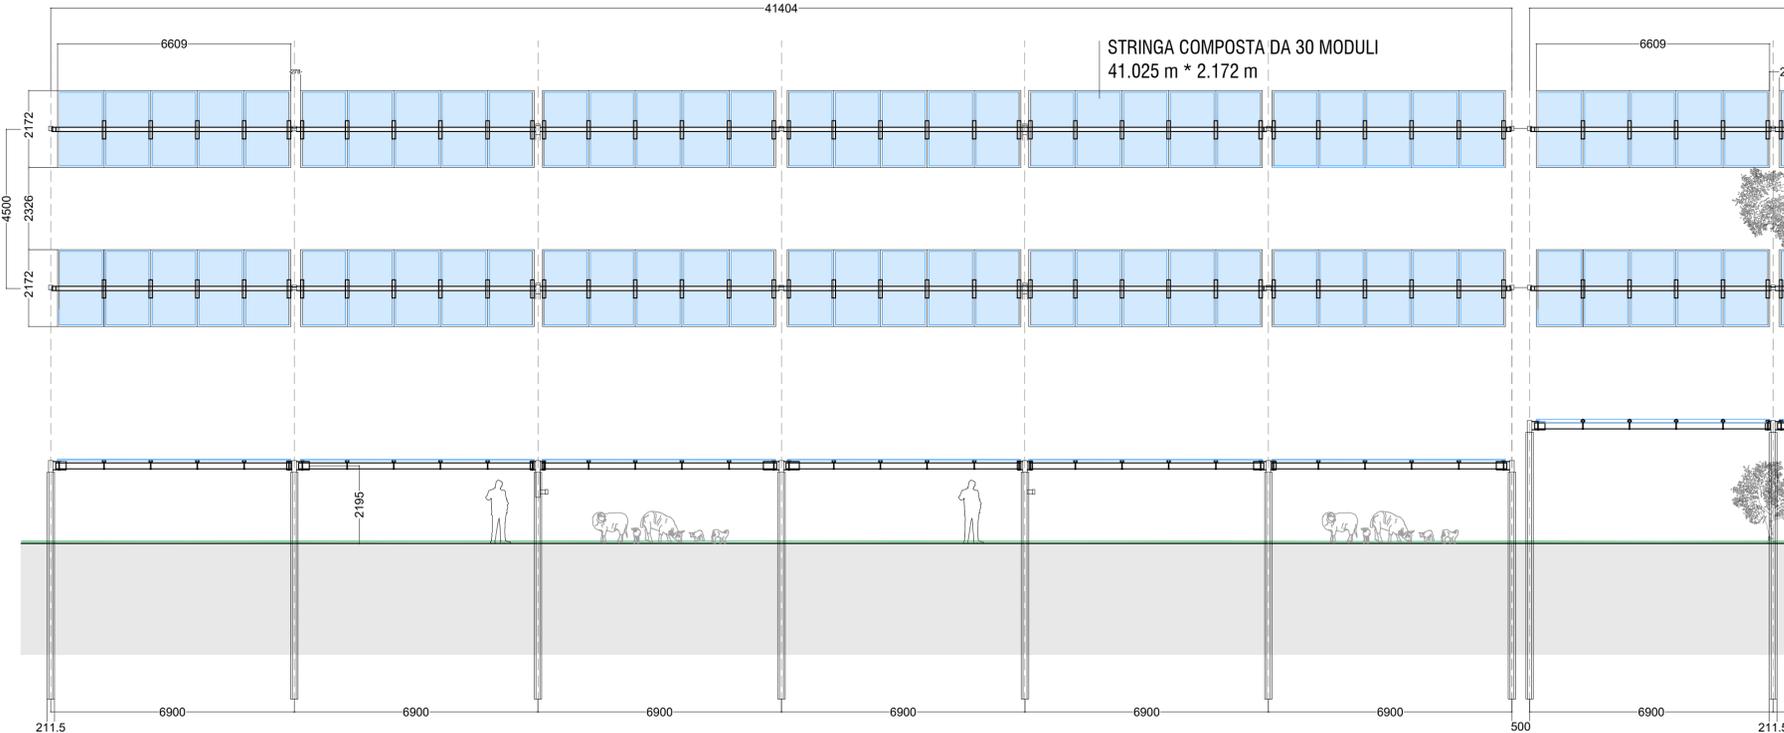

PIANTA E SEZIONE STRINGHE MOBILI  
IN AREA ATTIVITA' COLTURALE

**Particolare modulo**  
Scala 1:20

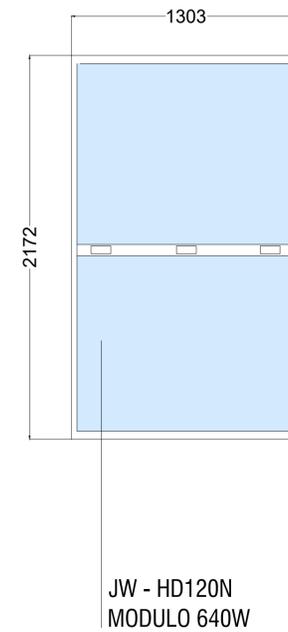

PROponente  
**Repower Renewable Spa**  
Via Laveredo, 44  
30174 Venezia



PROGETTAZIONE E CORDINAMENTO

**LAAP ARCHITECTS**  
urban quality consultants  
LAAP ARCHITECTS Srl  
via Francesco Laurana 28  
90143 - Palermo - Italy  
t.091.7834427 - fax 091.7834427  
laap.it - info@laap.it

Architetto e Dottore Agrotecnico Antonino Palazzolo



Numero di commessa laap: 347

N° COMMESSA **1539** IMPIANTO AGRIVOLTAICO BELLANOVA 9.6 MW E OPERE DI CONNESSIONE  
LIBERO CONSORZIO COMUNALE DI TRAPANI  
COMUNI DI CUSTONACI (TP), CASTELLAMMARE DEL GOLFO (TP), BUSETO PALIZZOLO (TP)  
VALDERICE (TP), ERICE (TP), TRAPANI E MISILSCEMI (TP)

ELABORATO DISEGNI ARCHITETTONICI STRUTTURE SOSTEGNO  
MODULI FOTOVOLTAICI E PARTICOLARI SISTEMI ANCORAGGIO

CODICE ELABORATO  
**PD.46**

NOME FILE: 347\_CART\_elaborato\_r00.dwg

00	31/08/2023	PRIMA EMISSIONE	LAAP ARCHITECTS	Arch. Sandro Di Gangi	Arch. e Agr. Antonino Palazzolo
REV. / DATA		DESCRIZIONE REVISIONE	REDAITTO	VERIFICA	APPROVAZIONE