
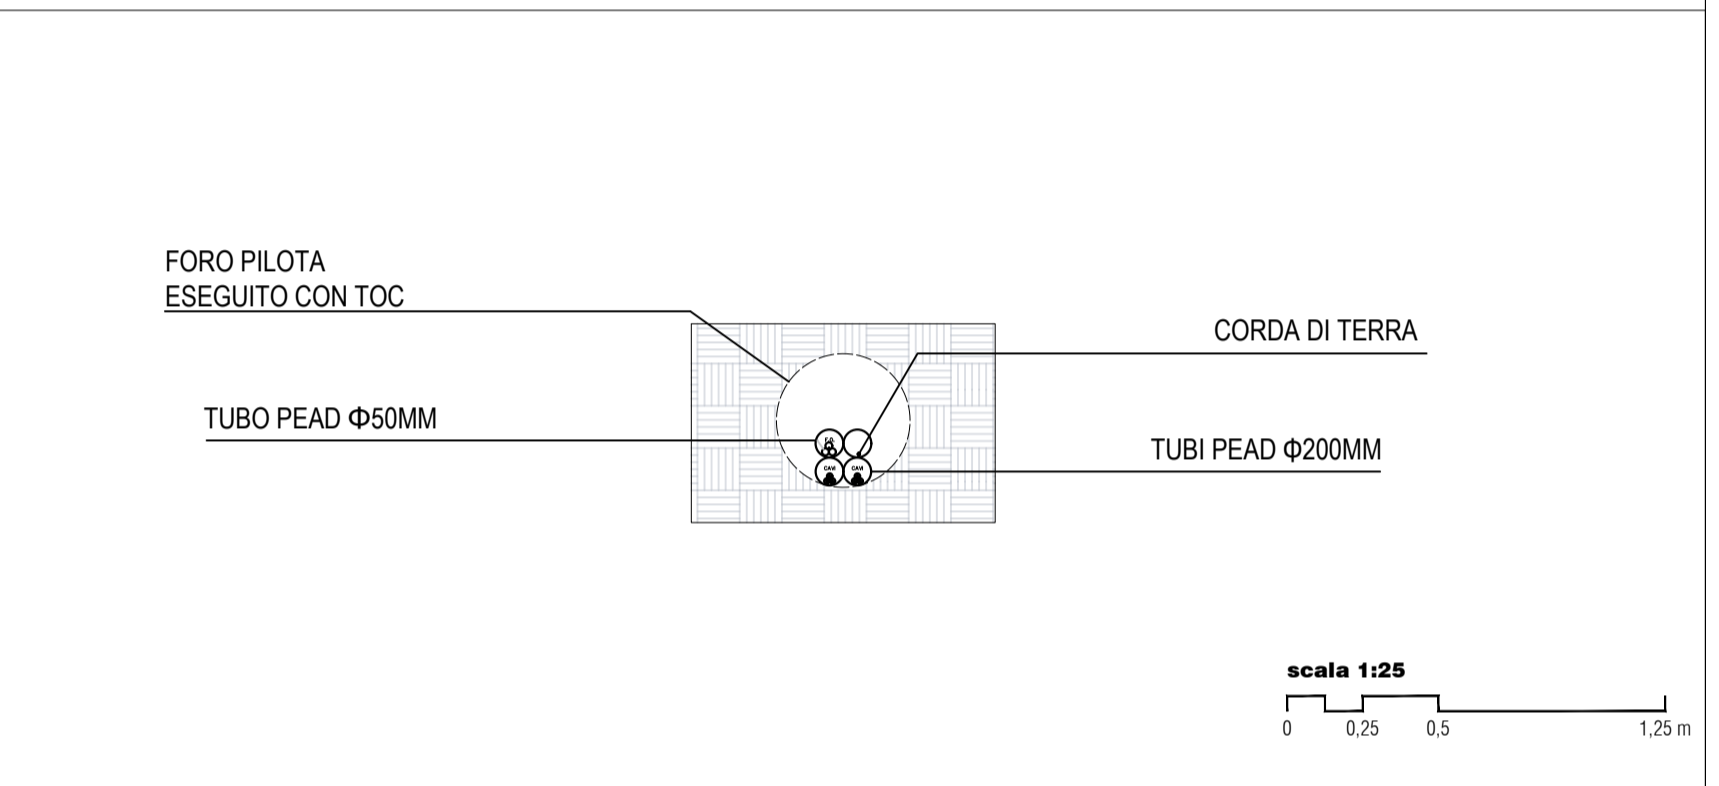


Profilo longitudinale posa in Trivellazione Orizzontale Controllata T.O.C. (tipologia 1)

scala 1:100

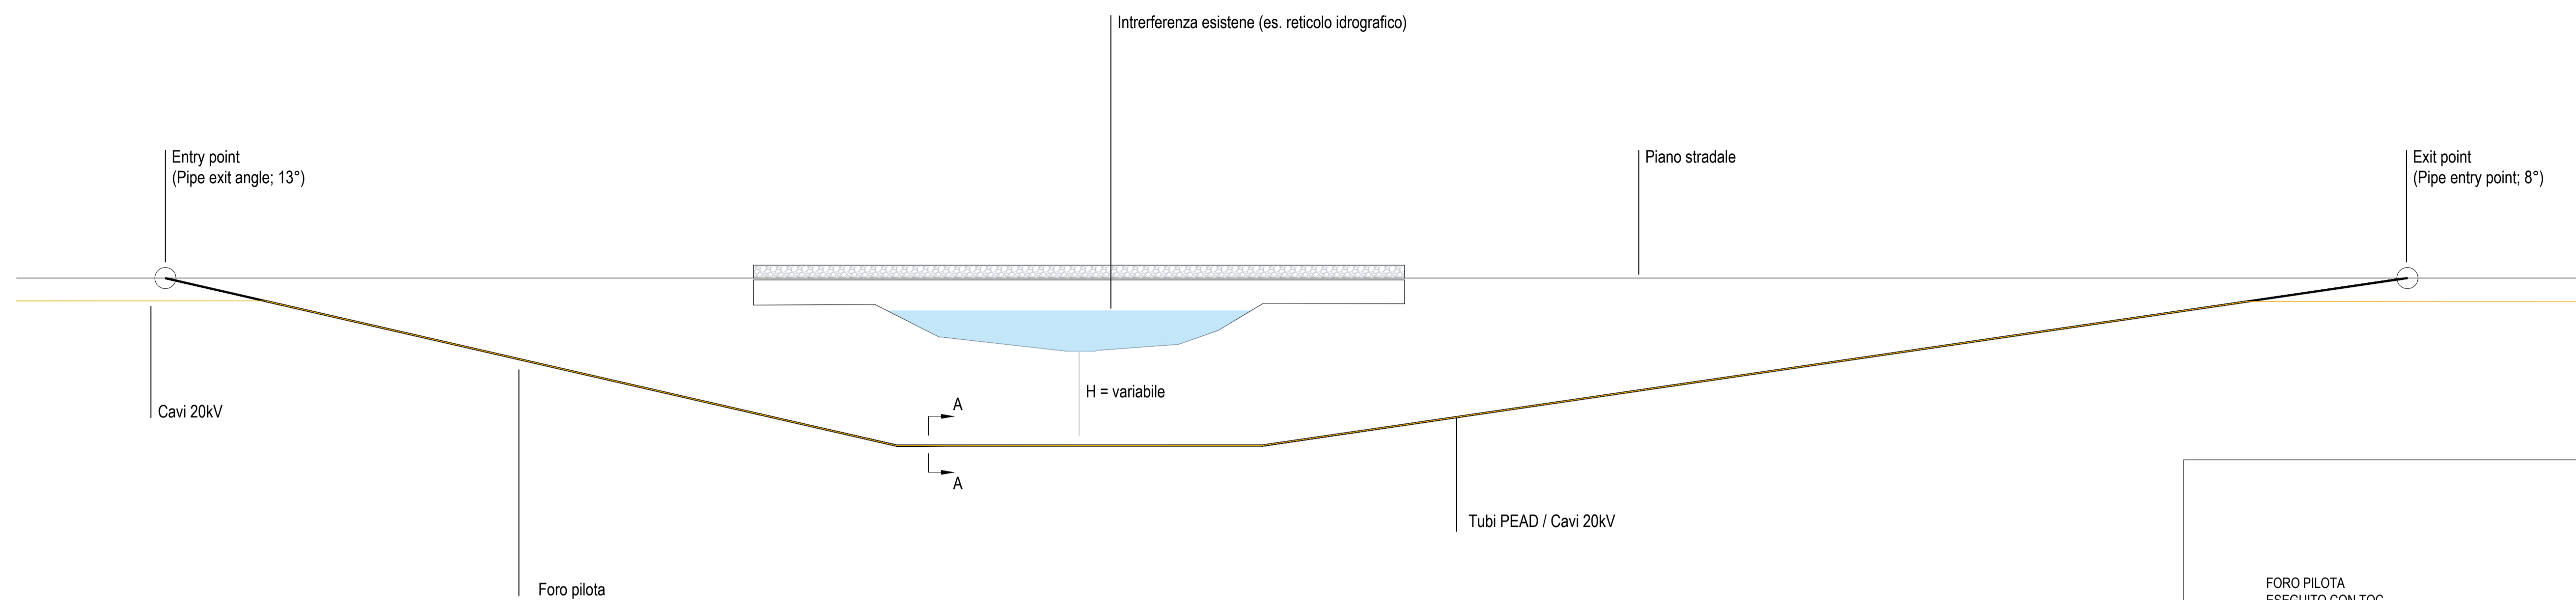


scala 1:100
0 1 2 5 m

scala 1:25
0 0.25 0.5 1.25 m

Cavidotti protetti (tipologia 2)

scala 1:25

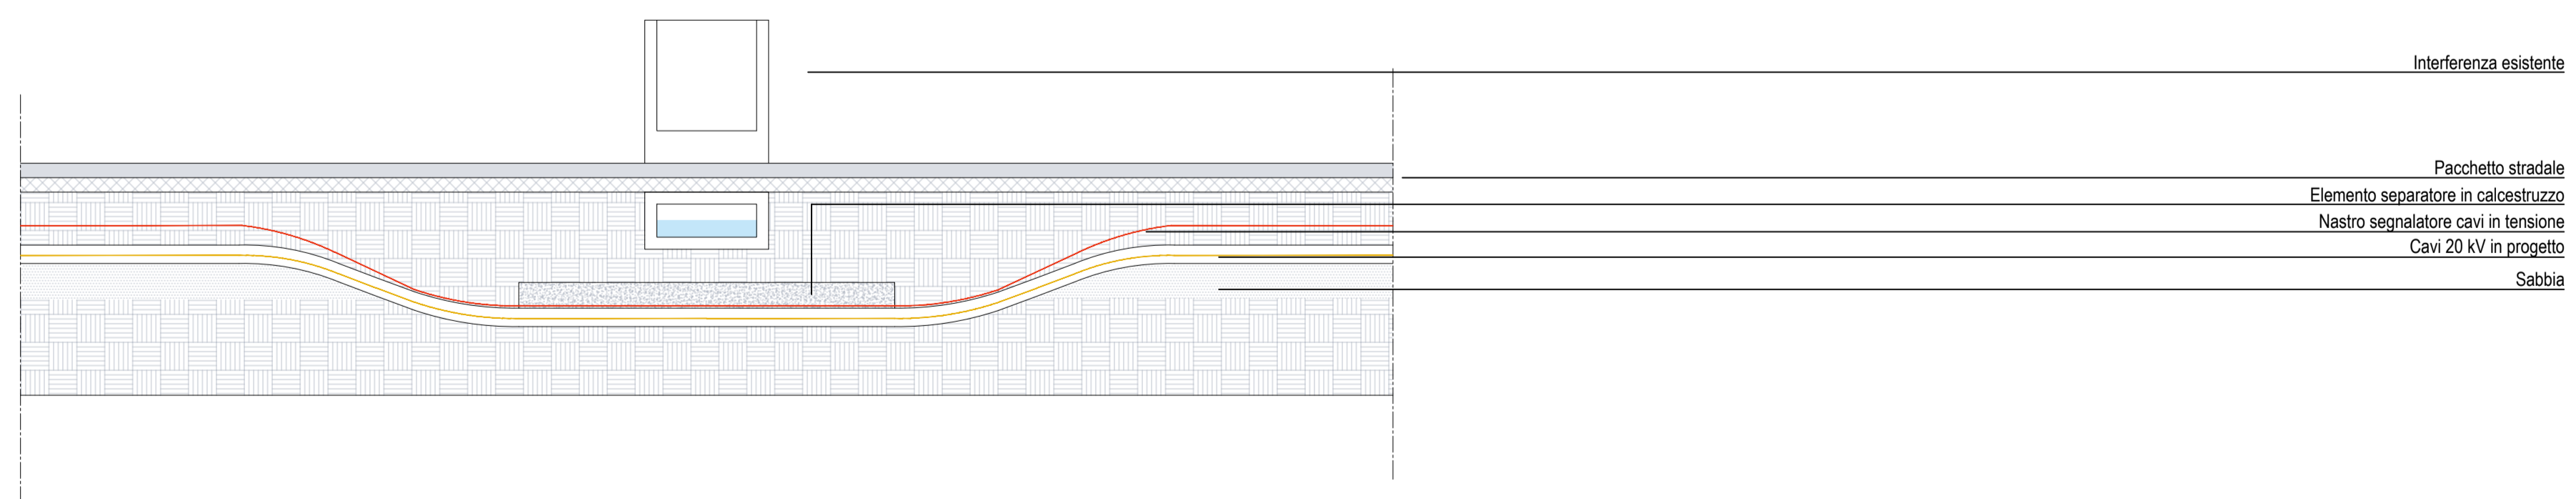

scala 1:25
0 0.25 0.5 1.25 m

PROPRONENTE
Repower Renewable Spa
 Via Lavaredo, 44
 30174 Venezia

PROGETTAZIONE E CORDINAMENTO
LAAP ARCHITECTS urban quality consultants
 Architetto e Dottore Agrotecnico Antonino Palazzolo

LAAP ARCHITECTS Srl
 via Francesco Laurana 28
 90143 - Palermo - Italy
 t 091.7834427 - fax 091.7834427
 laap.it - info@laap.it

Numero di commessa laap: 347

N° COMMESSA **1539**
IMPIANTO AGRIVOLTAICO BELLANOVA 9,6 MW E OPERE DI CONNESSIONE
 LIBERO CONSORZIO COMUNALE DI TRAPANI
 COMUNI DI CUSTONACI (TP), CASTELLAMMARE DEL GOLFO (TP), BUSETO PALAZZOLO (TP)
 VALDERICE (TP), ERICE (TP), TRAPANI E MISILISCEMI (TP)

ELABORATO **PARTICOLARI REALIZZATIVI DELLE INTERFERENZE**
 CODICE ELABORATO **PD.52**
 NOME FILE: 347_CART_elaborato_r00.dwg

00	31/08/2023	PRIMA EMISSIONE	LAAP ARCHITECTS	Arch. Sandro Di Gangi	Arch. e Agr. Antonino Palazzolo
REV.	DATA	DESCRIZIONE REVISIONE	REDATTO	VERIFICA	APPROVAZIONE