



**Profilo longitudinale posa in Trivellazione Orizzontale Controllata T.O.C. (tipologia 1)**

scala 1:100

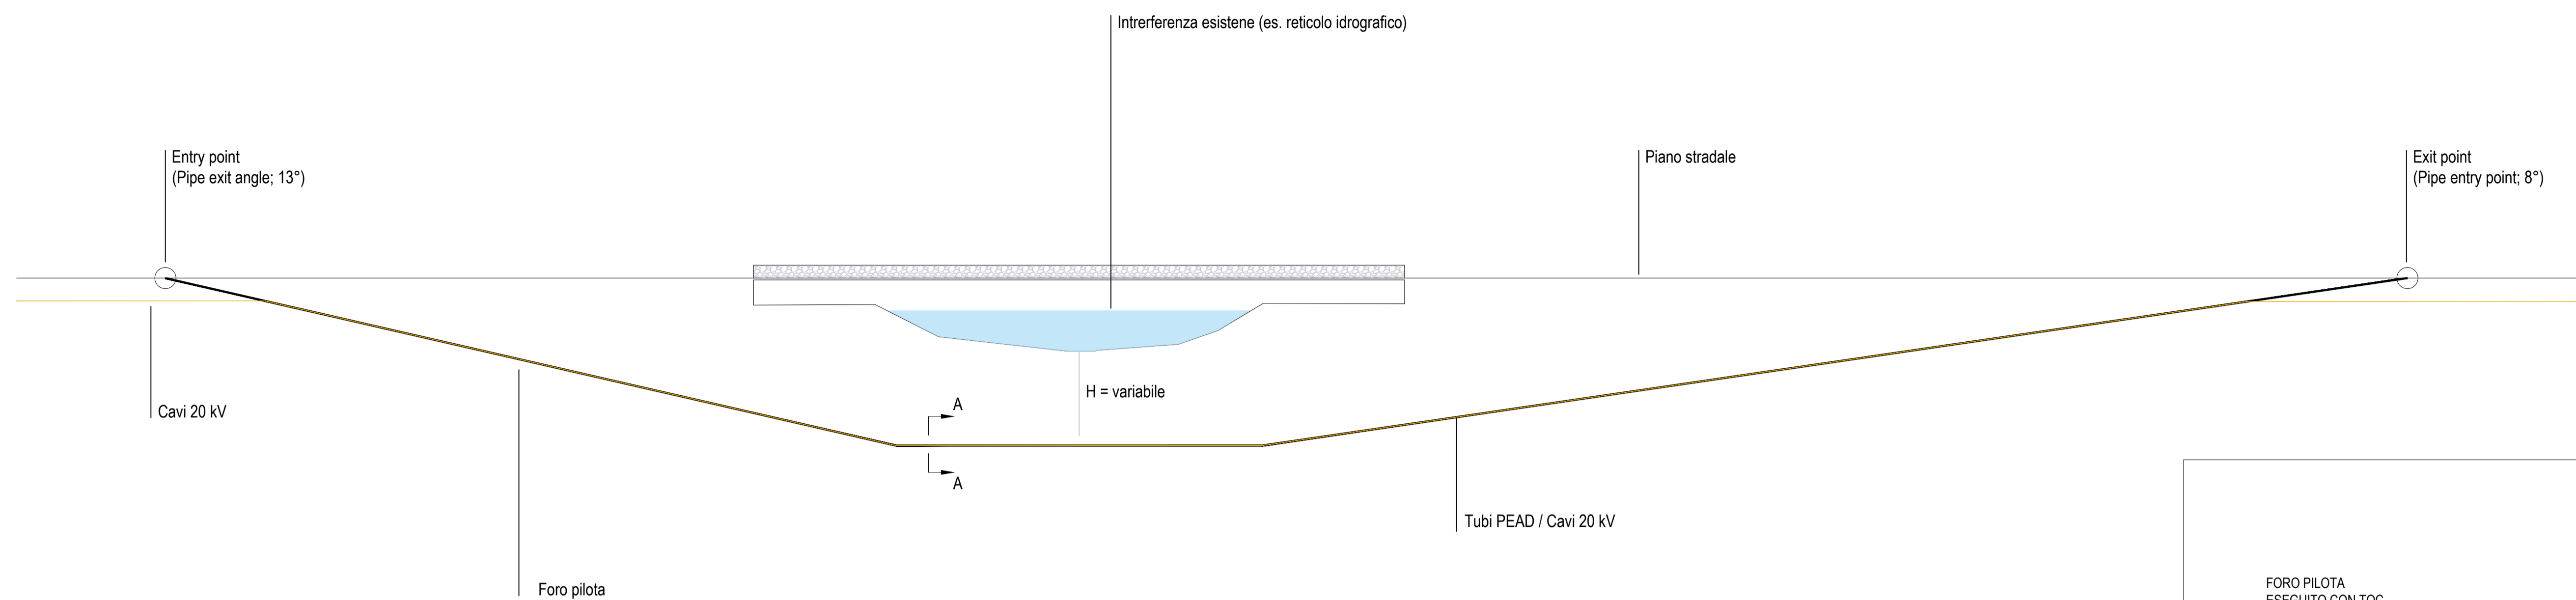


scala 1:100  
0 1 2 5 m

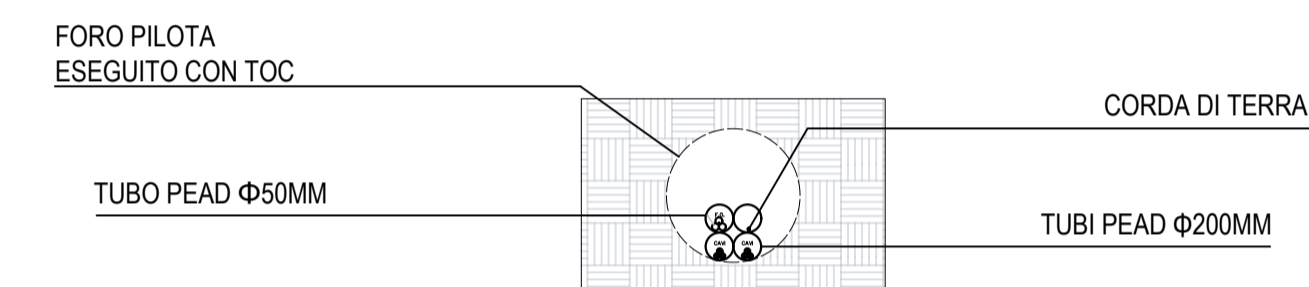

scala 1:25  
0 0.25 0.5 1.25 m

**Cavidotti protetti (tipologia 2)**

scala 1:25

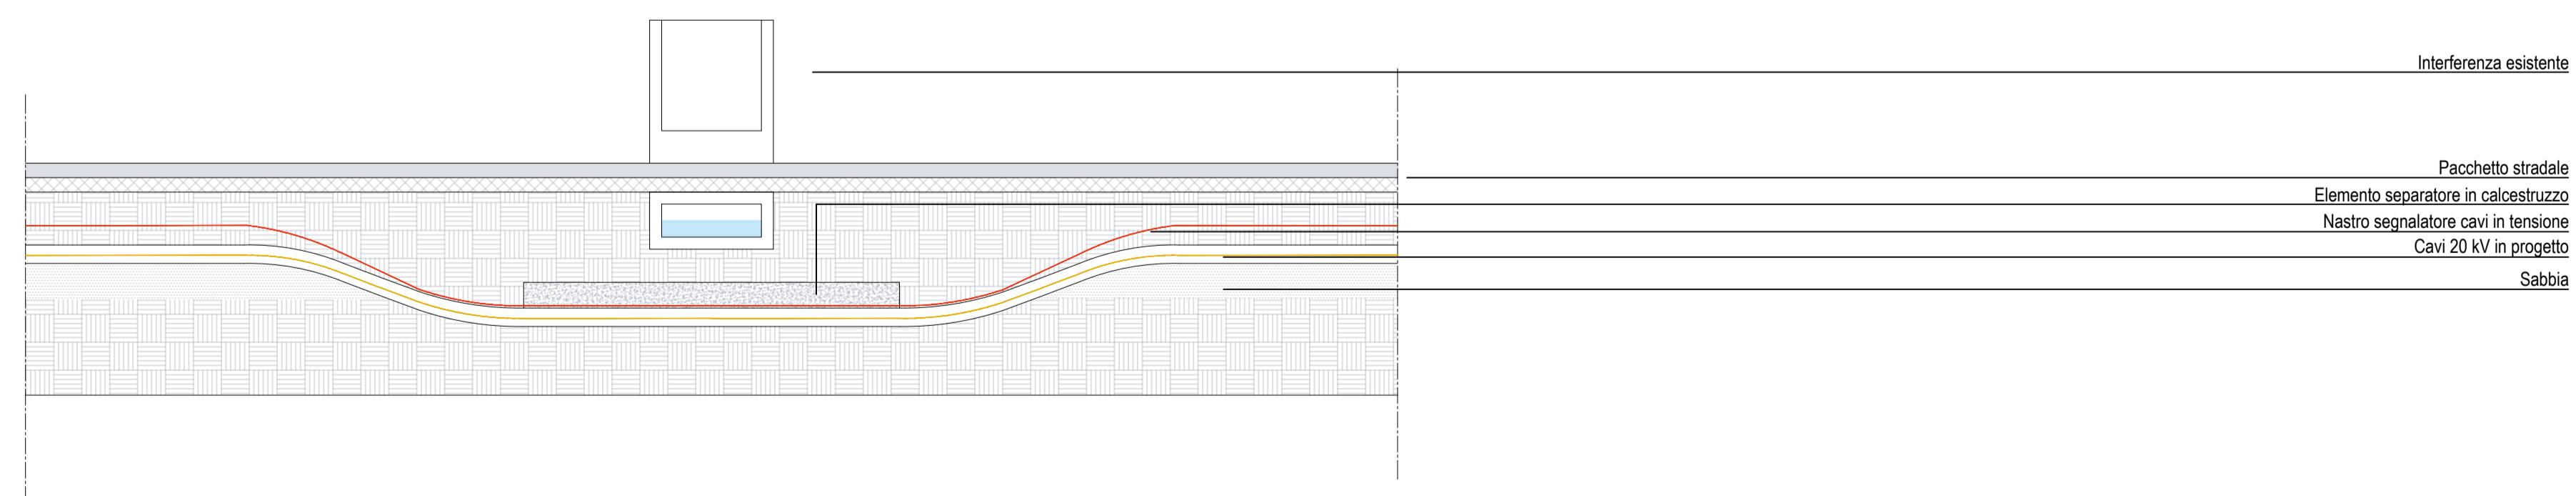

scala 1:25  
0 0.25 0.5 1.25 m

PROPONENTE  
**Repower Renewable Spa**  
Via Lavaredo, 44  
30174 Venezia



PROGETTAZIONE E CORDINAMENTO

**LAAP ARCHITECTS**  
urban quality consultants  
LAAP ARCHITECTS Srl  
via Francesco Laurana 28  
90143 - Palermo - Italy  
t 091.7834427 - fax 091.7834427  
laap.it - info@laap.it

Architetto e Dottore Agronomo Antonino Palazzolo



Numero di commessa laap: 347

N° COMMESSA **1539**  
**IMPIANTO AGRIVOLTAICO BELLANOVA 9,6 MW E OPERE DI CONNESSIONE**  
**LIBERO CONSORZIO COMUNALE DI TRAPANI**  
**COMUNI DI CUSTONACI (TP), CASTELLAMMARE DEL GOLFO (TP), BUSETO PALAZZOLO (TP)**  
**VALDERICE (TP), ERICE (TP), TRAPANI E MISILISCEMI (TP)**

PROGETTO DEFINITIVO - PIANO TECNICO OPERE DI RETE E-DISTRIBUZIONE

ELABORATO **PARTICOLARI REALIZZATIVI DELLE INTERFERENZE**

CODICE ELABORATO  
**PTO.07**

NOME FILE: 347\_CART\_elaborato\_r00.dwg

00	31/08/2023	PRIMA EMISSIONE	LAAP ARCHITECTS	Arch. Sandro Di Gangi	Arch. Antonino Palazzolo
REV.	DATA	DESCRIZIONE REVISIONE	REDATTO	VERIFICA	APPROVAZIONE

COPYRIGHT - TUTTI I DIRITTI SONO RISERVATI A NORMA DI LEGGE