


Tipico cavidotto MT 20 kV


Scala 1:10

TIPICO CAVIDOTTO CABINA DI CONSEGNA - CP CUSTONACI			
TRATTA	LUNGHEZZA A TRATTA mt	TIPOLOGIA DI POSA	CAVI
CC - CP	3 902	CAVIDOTTO 20 kV SU STRADE ASFALTATE	3x1x240

Posa su strada asfaltata cavi 20 kV

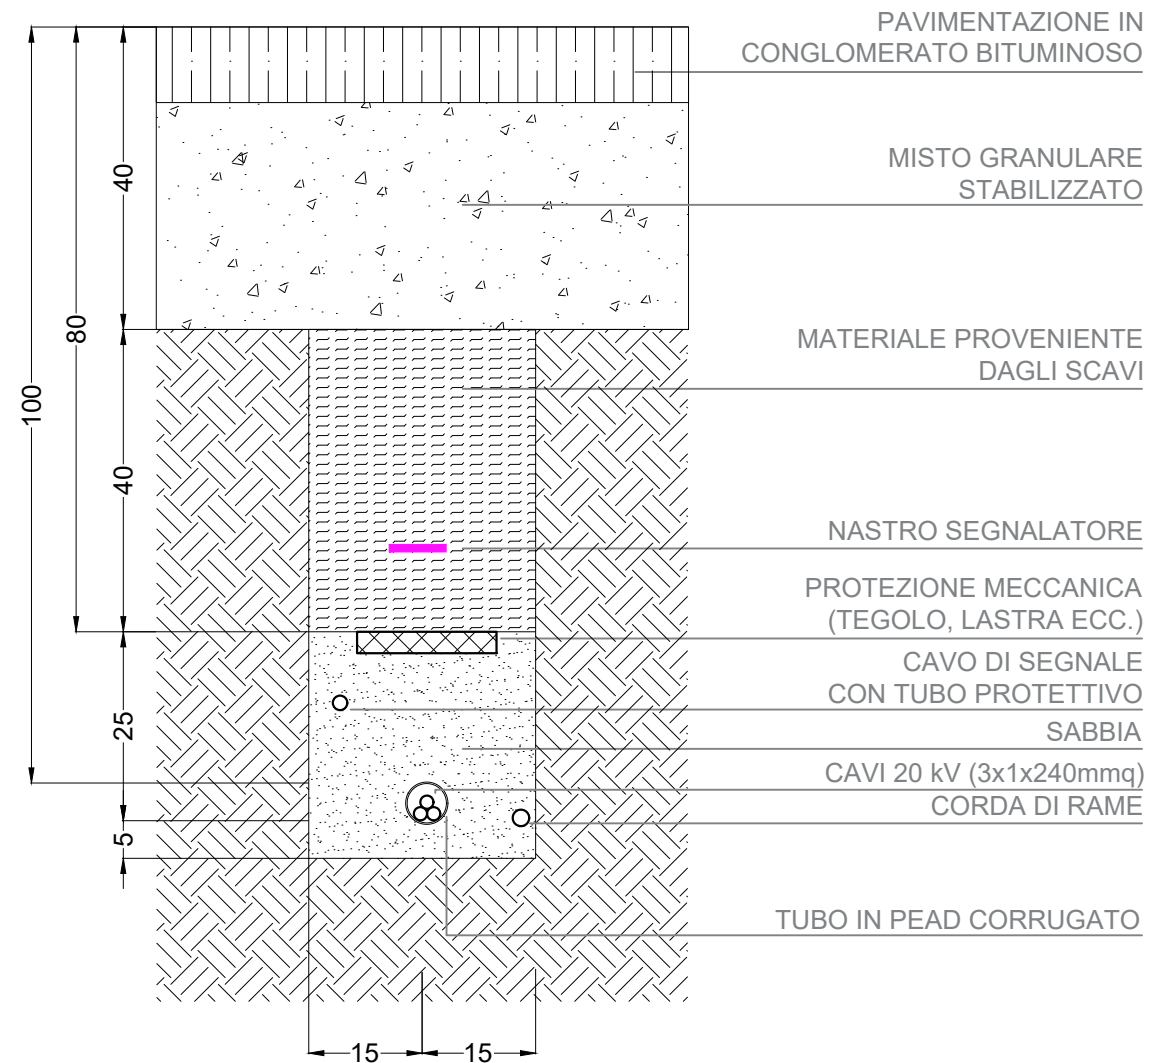

scala 1:10

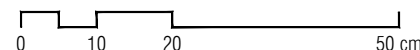

PROPONENTE
Repower Renewable Spa
Via Lavaredo, 44
30174 Venezia



PROGETTAZIONE E CORDINAMENTO

LAAP ARCHITECTS
urban quality consultants

Architetto e Dottore Agrotecnico Antonino Palazzolo

LAAP ARCHITECTS Srl
via Francesco Laurana 28
90143 - Palermo - Italy
t 091.7834427 - fax 091.7834427
laap.it - info@laap.it

Numero di commessa laap: 347



N° COMMESSA

1539

**IMPIANTO AGRIVOLTAICO BELLANOVA 9,6 MW E OPERE DI CONNESSIONE
LIBERO CONSORZIO COMUNALE DI TRAPANI
COMUNI DI CUSTONACI (TP), CASTELLAMMARE DEL GOLFO (TP), BUSETO PALIZZOLO (TP)
VALDERICE (TP), ERICE (TP), TRAPANI E MISILISCEMI (TP)**

PROGETTO DEFINITIVO - PIANO TECNICO OPERE DI RETE E-DISTRIBUZIONE

ELABORATO

SEZIONE TIPO DEL CAVIDOTTO MT

CODICE ELABORATO

PTO.09

NOME FILE: 347_CART_elaborato_r00.dwg

REV.	DATA	DESCRIZIONE REVISIONE	REDATTO	VERIFICA	APPROVAZIONE
00	31/08/2023	PRIMA EMISSIONE	LAAP ARCHITECTS	Arch. Sandro Di Gangi	Arch. Antonino Palazzolo