


LEGENDA Carta Vincolo Idrogeologico
Scala 1:5.000

-  AREA IMPIANTO AGRIVOLTAICO BELLANOVA
 -  CABINA DI CONSEGNA DG2061
 -  VIABILITA' DI PROGETTO INTERNA ALL'IMPIANTO
 -  AREA CABINA PRIMARIA AT/MT "CUSTONACI"
 -  NUOVO CAVIDOTTO INTERRATO 20 KV DI CONNESSIONE TRA CABINA DI CONSEGNA E CABINA PRIMARIA DI CUSTONACI
 -  CONFINE COMUNALE
- LEGENDA VINCOLO IDROGEOLOGICO
-  vincolo idrogeologico

Fonte cartografica: SITR Sistema Informativo Territoriale Regionale Sicilia, Servizio di Consulazione (WMS)

scala 1:5.000



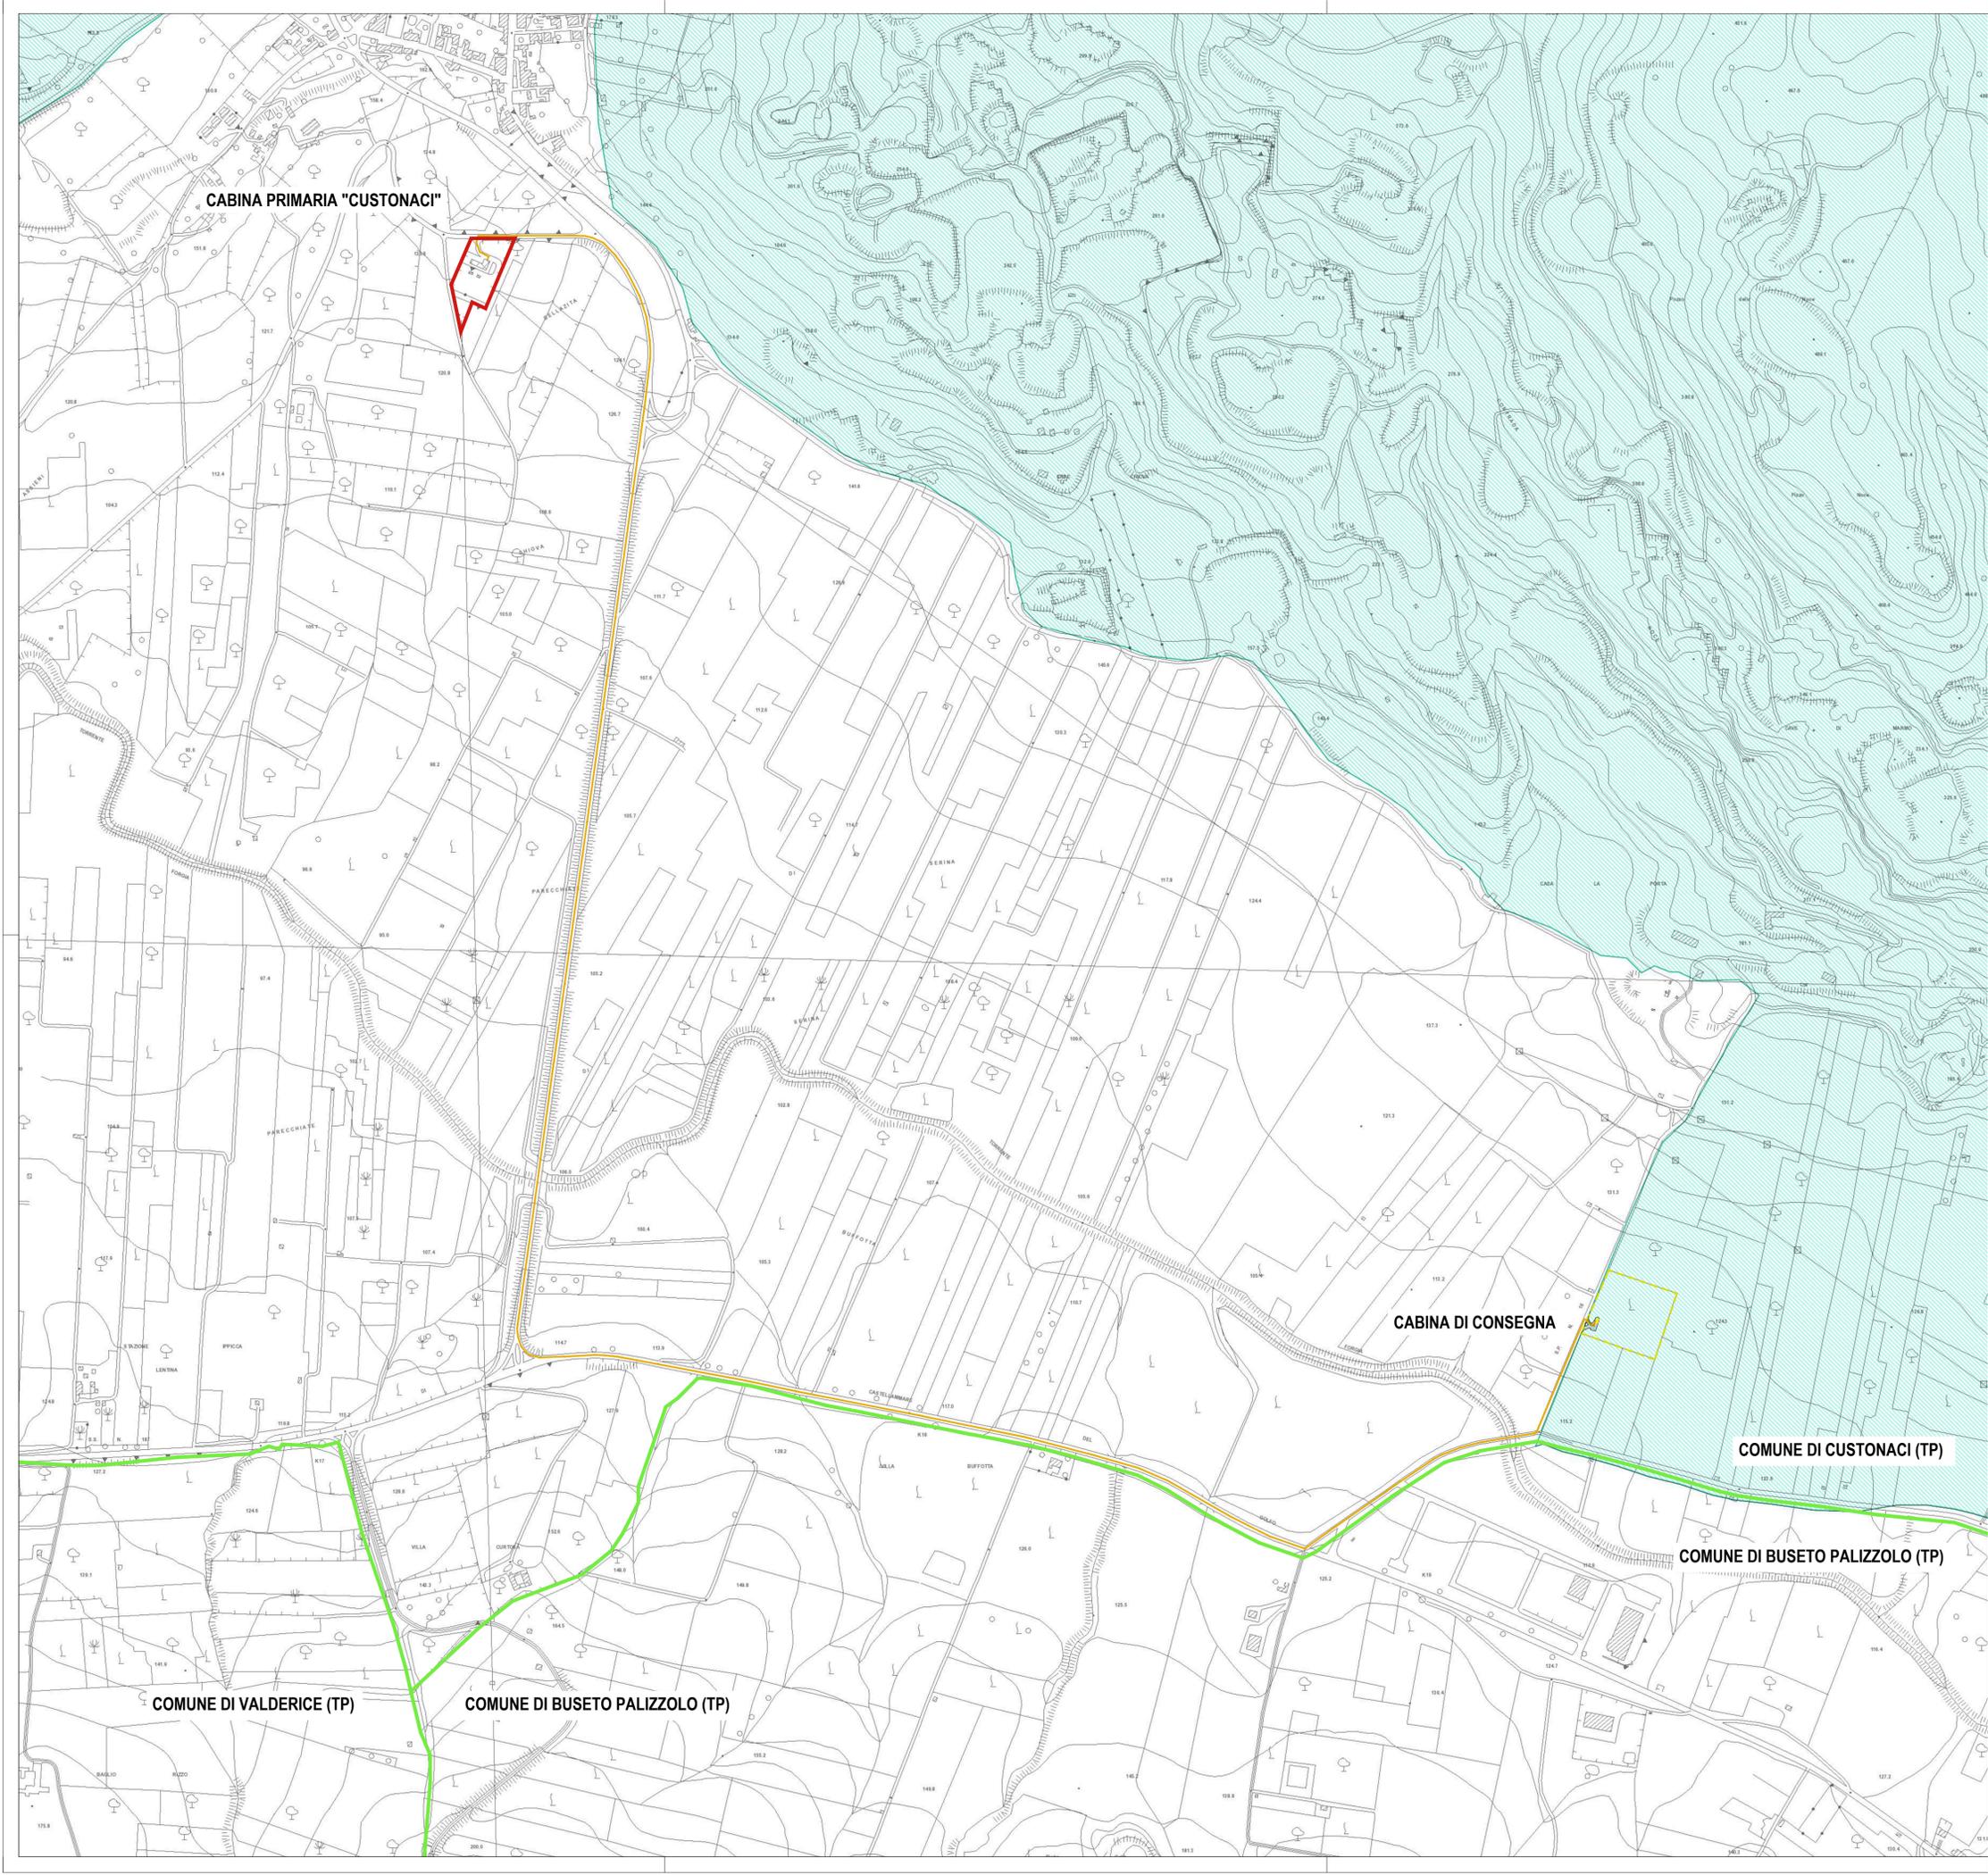

PROPONENTE
Repower Renewable Spa
Via Laveredo, 44
30174 Venezia



PROGETTAZIONE E CORDINAMENTO

LAAP ARCHITECTS
urban quality consultants
LAAP ARCHITECTS Srl
via Francesco Laurana 28
90143 - Palermo - Italy
t.091.7834427 - fax 091.7834427
laap.it - info@laap.it

Architetto e Dottore Agrotecnico Antonino Palazzolo



Numero di commessa laap: 347

N° COMMessa **1539**

IMPIANTO AGRIVOLTAICO BELLANOVA 9,6 MW E OPERE DI CONNESSIONE LIBERO CONSORZIO COMUNALE DI TRAPANI COMUNI DI CUSTONACI (TP), CASTELLAMMARE DEL GOLFO (TP), BUSETO PALIZZOLO (TP) VALDERICE (TP), ERICE (TP), TRAPANI E MISILSCEMI (TP)

PROGETTO DEFINITIVO - PIANO TECNICO OPERE DI RETE E-DISTRIBUZIONE

ELABORATO PROGETTO DELLE OPERE DI RETE SU CARTA DEI VINCOLI - VINCOLO IDROGEOLOGICO

CODICE ELABORATO **PTO.11.D**

NOME FILE: 347_CART_elaborato_r00.dwg

00	31/08/2023	PRIMA EMISSIONE	LAAP ARCHITECTS	Arch. Sandro Di Gangi	Arch. Antonino Palazzolo
REV	DATA	DESCRIZIONE REVISIONE	REDAITTO	VERIFICA	APPROVAZIONE

COPYRIGHT - TUTTI I DIRITTI SONO RISERVATI A NORMA DI LEGGE