


LEGENDA Carta Dissesti Geomorfologici
Scala 1:5.000

-  AREA IMPIANTO AGRIVOLTAICO BELLANOVA
-  CABINA DI CONSEGNA DG2061
-  VIABILITA' DI PROGETTO INTERNA ALL'IMPIANTO
-  AREA CABINA PRIMARIA AT/MT "CUSTONACI"
-  NUOVO CAVIDOTTO INTERRATO 20 KV DI CONNESSIONE TRA CABINA DI CONSEGNA E CABINA PRIMARIA DI CUSTONACI
-  CONFINI COMUNALE

LEGENDA DISSESTO GEOMORFOLOGICI

- Dissesti per Tipologia
-  Crollo e/o ribaltamento
 -  Colamento rapido
 -  Sprofondamento
 -  Scorrimento
 -  Frana complessa
 -  Espansione laterale o deformazione gravitativa (DGPV)
 -  Colamento lento
 -  Area a franosità diffusa
 -  Deformazione superficiale lenta
 -  Calanco
 -  Dissesti dovuti ad erosione accelerata
- Dissesti per Attività
-  Attivo
 -  Inattivo
 -  Quiescente
 -  Stabilizzato artificialmente o naturalmente

Fonte cartografica: SITR Sistema Informativo Territoriale Regionale Sicilia, Servizio di Consulazione (WMS)

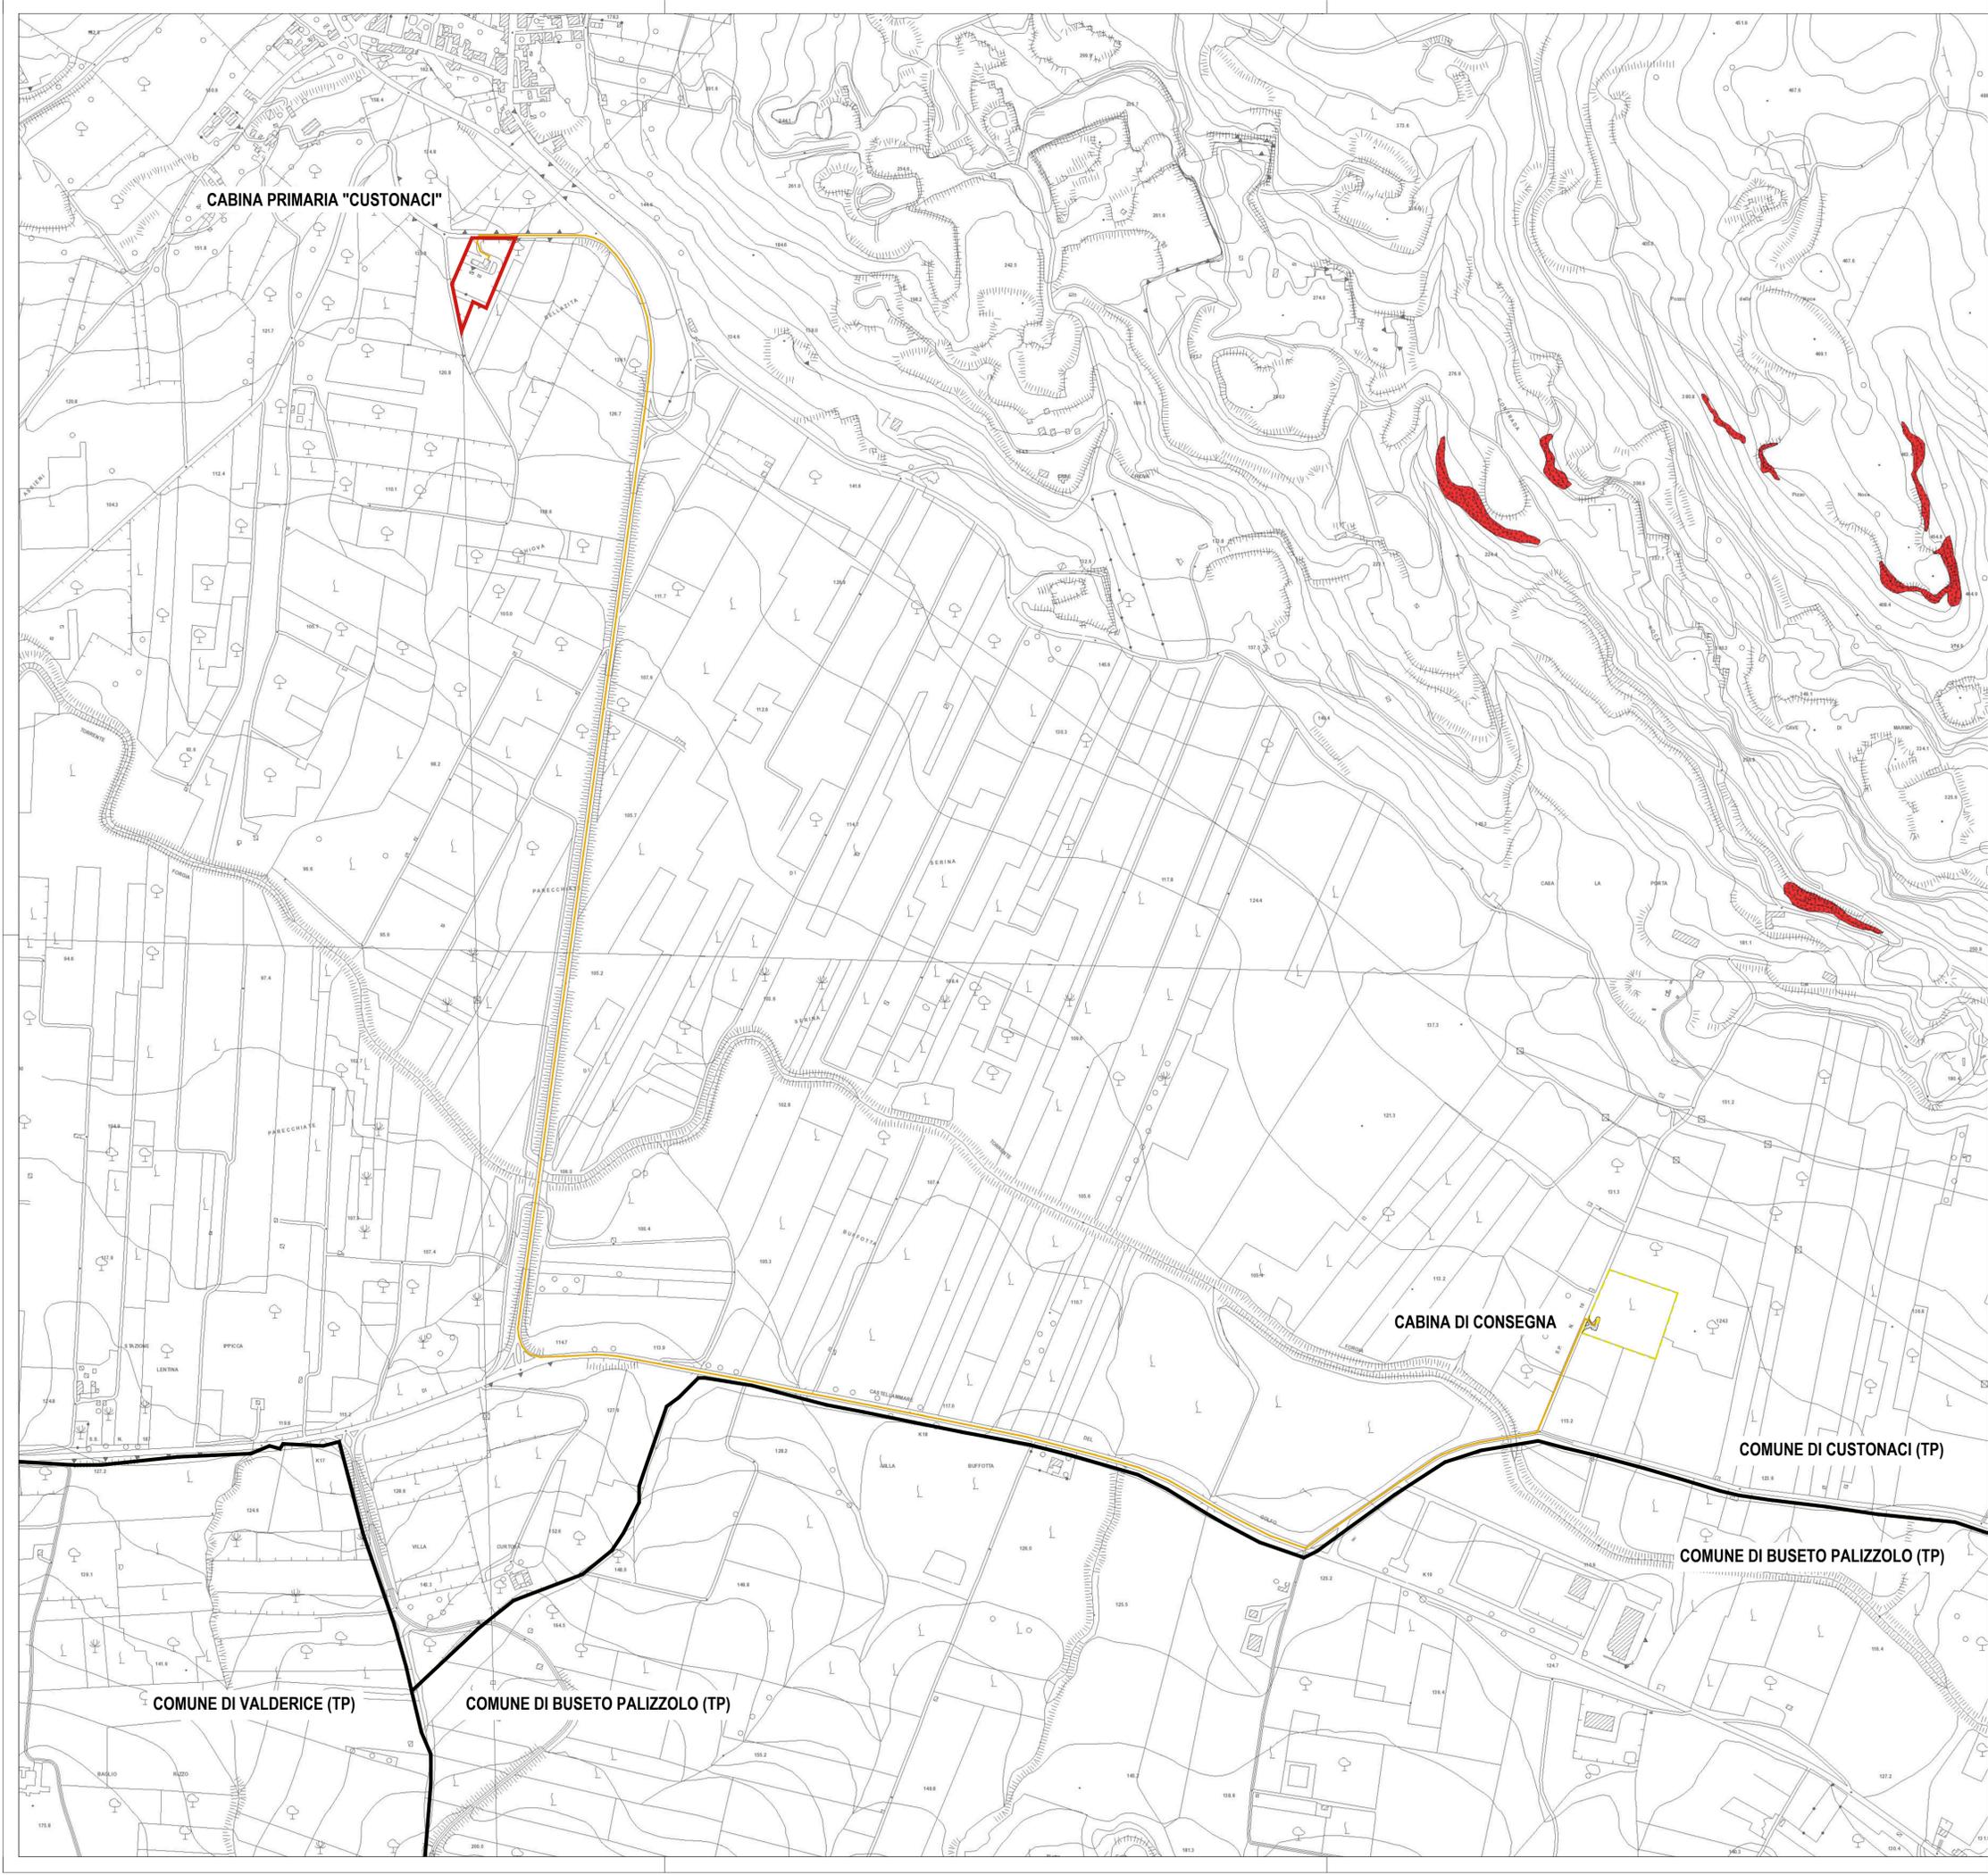

PROPONENTE
REPOWER Renewable Spa
Via Laveredo, 44
30174 Venezia



PROGETTAZIONE E CORDINAMENTO
Architetto e Dottore Agrotecnico Antonino Palazzolo

LAAP ARCHITECTS
urban quality consultants
LAAP ARCHITECTS Srl
via Francesco Laurana 28
90143 - Palermo - Italy
t.091.7834427 - fax 091.7834427
laap.it - info@laap.it

Numero di commessa laap: 347



N° COMMESSA **1539** **IMPIANTO AGRIVOLTAICO BELLANOVA 9,6 MW E OPERE DI CONNESSIONE LIBERO CONSORZIO COMUNALE DI TRAPANI COMUNI DI CUSTONACI (TP), CASTELLAMMARE DEL GOLFO (TP), BUSETO PALIZZOLO (TP) VALDERICE (TP), ERICE (TP), TRAPANI E MISILSCEMI (TP)**

ELABORATO **PROGETTO DEFINITIVO - PIANO TECNICO OPERE DI RETE E-DISTRIBUZIONE**
PAI - DISSESTI GEOMORFOLOGICI E TIPOLOGIA

CODICE ELABORATO **PTO.11.E**

NOME FILE: 347_CART_elaborato_r00.dwg

00	31/08/2023	PRIMA EMISSIONE	LAAP ARCHITECTS	Arch. Sandro Di Gangi	Arch. Antonino Palazzolo
REV	DATA	DESCRIZIONE REVISIONE	REDAITTO	VERIFICA	APPROVAZIONE

COPYRIGHT - TUTTI I DIRITTI SONO RISERVATI A NORMA DI LEGGE