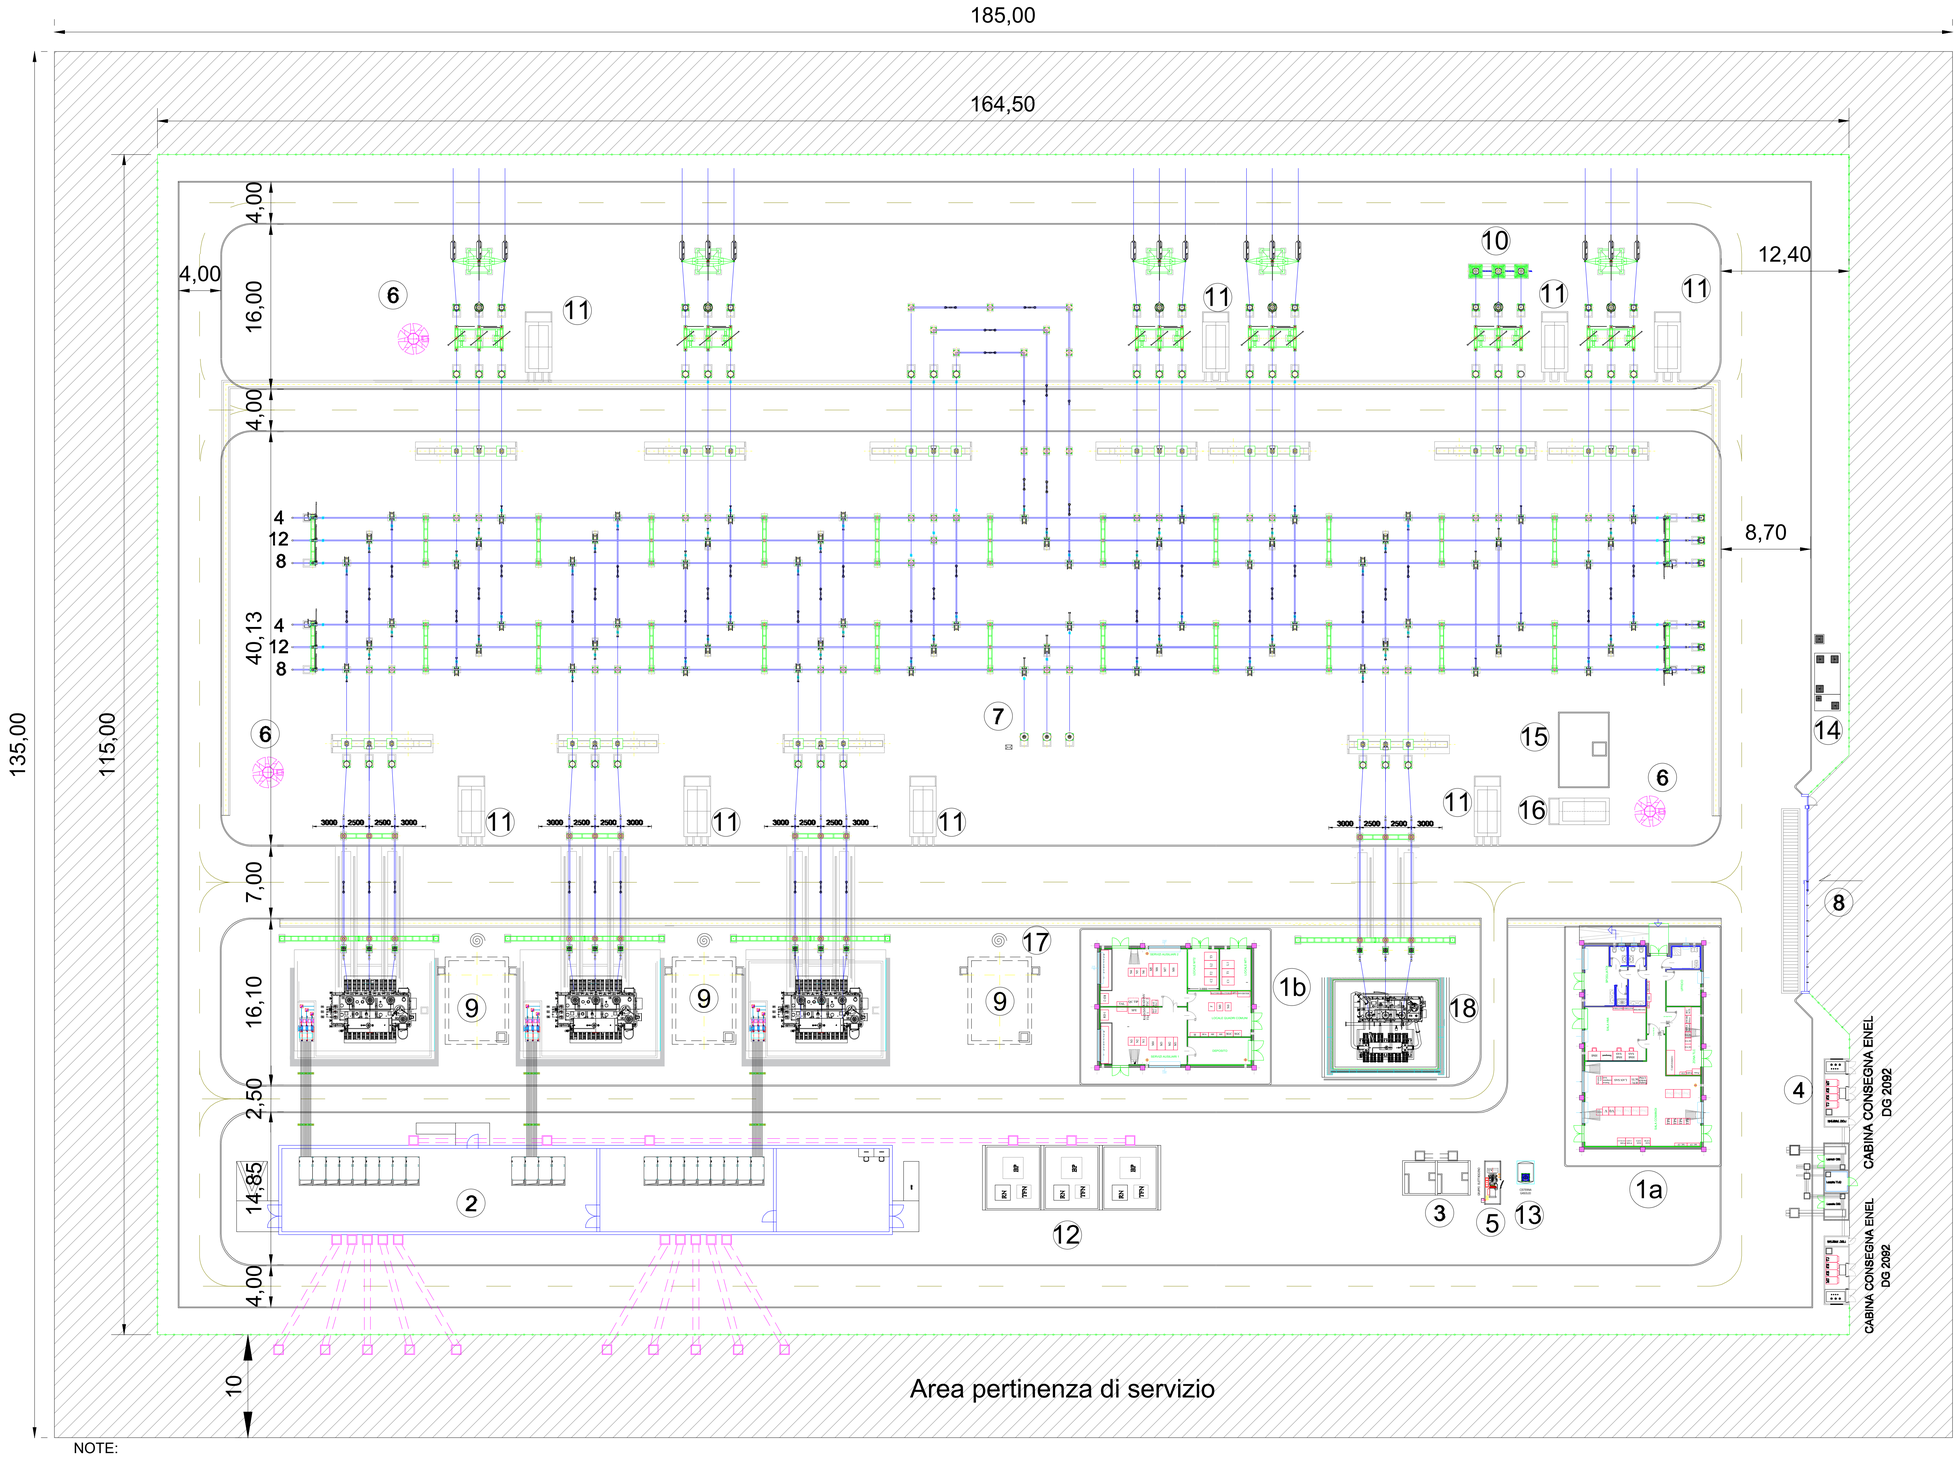

NOTE:
Il posizionamento delle torri faro è indicativo, la loro esatta collocazione dovrà essere verificata con un calcolo illuminotecnico puntuale

LEGENDA

1a - EDIFICIO COMANDI
1b - EDIFICIO SERVIZI AUSILIARI
2 - EDIFICIO QUADRI 36 kV
3 - FONDAZIONE TRASFORMATORI MT/bt (con copertura)
4 - EDIFICIO PUNTI DI CONSEGNA ALIM. MT S.A. (DG 2092)
5 - GE
6 - TORRI FARO
7 - TRASFORMATORI INDUTTIVI DI POTENZA (TIP)
8 - CANCELLO CARRAIO APRIBILE A DUE ANTE
9 - VASCA RACCOLTA OLI
10- STALLO ARRIVO IN CAVO
11 - CHIOSCHI APP. PERIFERICHE SISTEMA DI CONTROLLO
12 - BOBINE DI PETERSON, TRASFORMATORE FORMATORE DI NEUTRO E RESISTENZA
13 - SERBATOIO GASOLIO INTERRATO
14 - VASCHE TRATTAMENTO ACQUE DI PRIMA PIOGGIA
15 - VASCA RACCOLTA ACQUA PER VV.FF.
16 - LOCALE POMPE
17 - IDRANTE
18 - REATTORE
RECINZIONE ESTERNA S.E. TERNA

PROPONENTE
Repower Renewable Spa
Via Lavaredo, 44
30174 Venezia

REPOWER
L'energia che ti serve.

PROGETTAZIONE

INSE Srl
viale Michelangelo 71
80129 - Napoli - Italia
t 081.5797998
tecnico@insesrl.it

Amm. Francesco Di Maso
Ing. Luigi Malafarina
Ing. Pasquale Esposito
Ing. Nicola Galdiero

ORDINE DEGLI INGEGNERI DELLA PROVINCIA DI NAPOLI
Dott. Ing. Nicola Galdiero
NICOLA GALDIERO
INGEGNERE PROVINCIA DI NAPOLI
SEZIONE A
N° ISCRIZIONE: 17370

N° COMMESSA
1518-1534

PARCO EOLICO "GIAMBOI-BLANDANO", 24 MW + 20 MW ACCUMULO
PARCO AGRIVOLTAICO "RACARRUME", 25 MW + 20 MW ACCUMULO
COMUNI DI BUSETO PALIZZOLO (TP), VALDERICE (TP), ERICE (TP), TRAPANI (TP)

PIANO TECNICO OPERE DI RETE TERNA

ELABORATO
PLANIMETRIA ELETTROMECCANICA
SE 150/36 kV BUSETO 2

CODICE ELABORATO
S303-SE02-D

Scala: 1:250
Formato: 1000x595

REV.	DATA	DESCRIZIONE REVISIONE	REDATTO	VERIFICA	APPROVAZIONE
00	Luglio 2023	PRIMA EMISSIONE	INSE Srl	F. DI MASO	REPOWER RENEWABLE SPA

COPYRIGHT - TUTTI I DIRITTI SONO RISERVATI A NORMA DI LEGGE