


- LEGENDA**
- 1a - EDIFICIO COMANDI
 - 1b - EDIFICIO SERVIZI AUSILIARI
 - 2 - EDIFICIO QUADRI 36 kV
 - 3 - FONDAZIONE TRASFORMATORI MT/bt (con copertura)
 - 4 - EDIFICIO PUNTI DI CONSEGNA ALIM. MT S.A. (DG 2092)
 - 5 - GE
 - 6 - TORRI FARO
 - 7 - TRASFORMATORI INDUTTIVI DI POTENZA (TIP)
 - 8 - CANCELLO CARRAIO APRIBILE A DUE ANTE
 - 9 - VASCA RACCOLTA OLI
 - 10 - STALLO ARRIVO IN CAVO
 - 11 - CHIOSCHI APP. PERIFERICHE SISTEMA DI CONTROLLO
 - 12 - BOBINE DI PETERSON, TRASFORMATORE FORMATORE DI NEUTRO E RESISTENZA
 - 13 - SERBATOIO GASOLIO INTERRATO
 - 14 - VASCHE TRATTAMENTO ACQUE DI PRIMA PIOGGIA
 - 15 - VASCA RACCOLTA ACQUA PER VV.FF.
 - 16 - LOCALE POMPE
 - 17 - IDRANTE
 - 18 - REATTORE
- RECINZIONE ESTERNA S.E. TERNA
— CONDOTTA ACQUE PLUVIALI

IMPIANTO DI TRATTAMENTO ACQUE DI PRIMA PIOGGIA

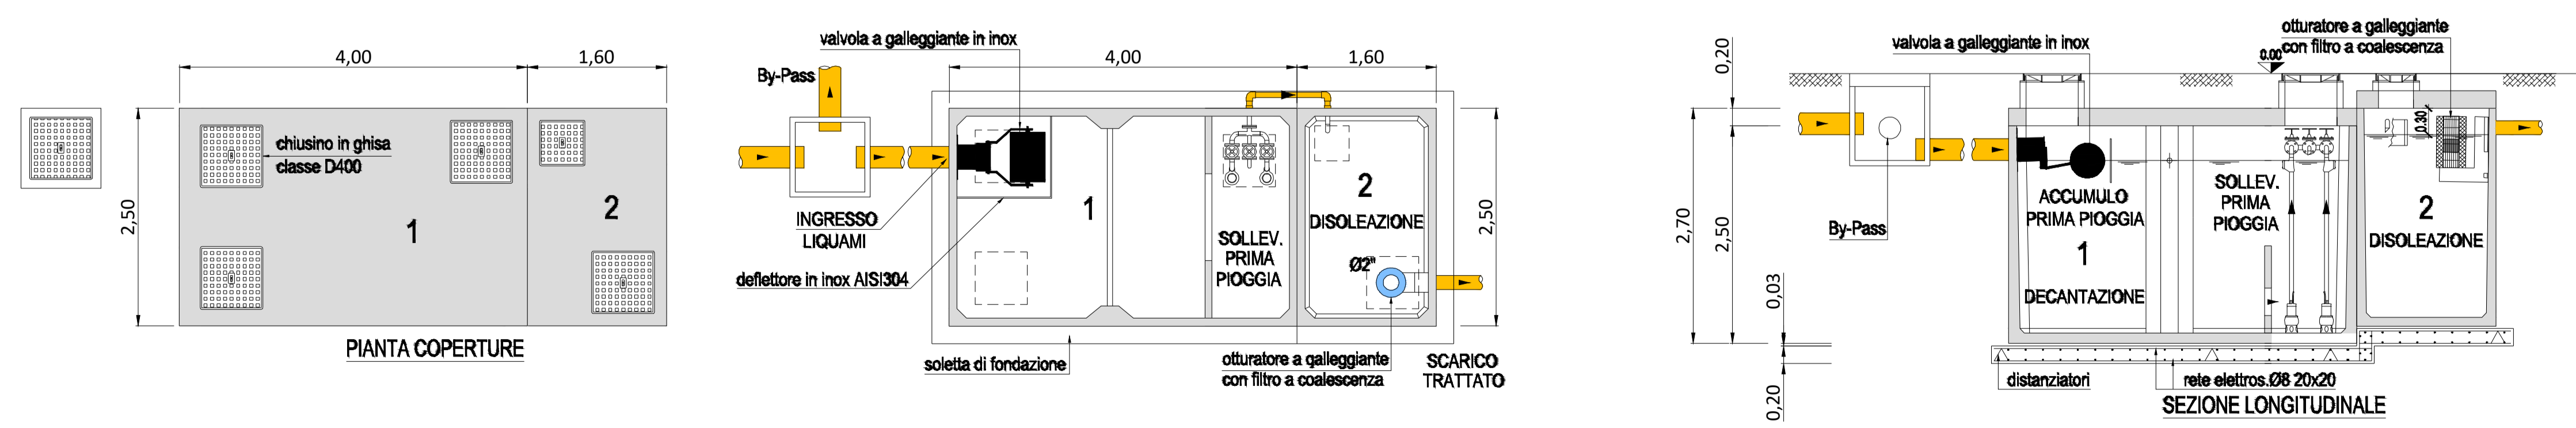

PROPONENTE
Repower Renewable Spa
 Via Livorno, 44
 30174 Venezia

PROGETTAZIONE
INSE
 Ingegneria & Servizi
 Viale Michelangelo 71
 80129 - Napoli - Italia
 T 081.5797998
 tecnico@inse.it

Amm. Francesco Di Maso
 Ing. Luigi Malafarina
 Ing. Pasquale Esposito
 Ing. Nicola Galdiero

N° COMMESSA **1518-1534** **PARCO EOLICO "GIAMBOI-BLANDANO", 24 MW + 20 MW ACCUMULO PARCO AGRIVOLTAICO "RACARRUME", 25 MW + 20 MW ACCUMULO COMUNI DI BUSETO PALIZZOLO (TP), VALDERICE (TP), ERICE (TP), TRAPANI (TP)**

ELABORATO **PLANIMETRIA ELETTROMECCANICA CON SMALTIMENTO ACQUE STAZIONE** CODICE ELABORATO **S303-SE14-D**

Approvazione: **F. DI MASO**

00	Luglio 2023	PRIMA EMISSIONE	INSE Srl	F. DI MASO	REPOWER RENEWABLE SPA
REV.	DATA	DESCRIZIONE REVISIONE	REDAZIONE	VERIFICA	APPROVAZIONE

Formato: 925x594
 Copyright - Tutti i diritti sono riservati a norma di legge

Scala 1:50