


LEGENDA

- Piazzola Aerogeneratore
- Stazione di Utanza condivisa 30/150kV
- Cavidotto interrato MT 30kV
- Cavo interrato AT Condiviso 150kV
- Confine Comunale
- Ingombro ombra eolica

**PROVINCIA DI PALERMO E CALTANISSETTA
COMUNI DI POLIZZI GENEROSA - CASTELLANA SICULA -
SCLAFANI BAGNI - VALLELUNGA PRATAMENO E VILLALBA**

PROGETTO DEFINITIVO PER LA REALIZZAZIONE DI UN IMPIANTO EOLICO E RELATIVE OPERE DI CONNESSIONE DA REALIZZARSI NEI COMUNI DI POLIZZI GENEROSA, CASTELLANA SICULA, SCLAFANI BAGNI (PA), VALLELUNGA PRATAMENO, VILLALBA (CL) COMPOSTO DA 11 AEROGENERATORI DELLA POTENZA COMPLESSIVA DI 66 MW

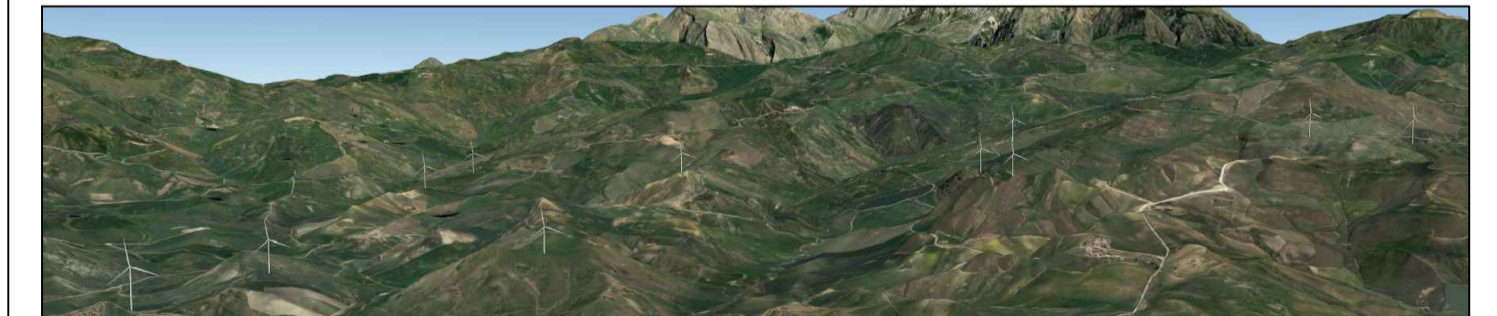

Comitente
Edison Rinnovabili S.p.A.
Via Salaria, 101
00198 Roma

Elaborazione
DCG s.r.l. Development Consulting Company
Via E. De Amicis, 15 - 90143 Palermo (PA)
Cap. Soc. € 10.000,00 - Registro Imprese CCIAA Palermo del Enna
C.F. e P.IVA 04949790922 - email: dgg@dcgcs.com
Mobile: +39 389959133

Progettista
Ing. Leonardo Trubia
Via Lucrezio 38 - 98020 Castellana Stabia
Tel. 0921 962456
e-mail: leonardo@trubia.it

TAVOLA	OGGETTO:
PROD0002	Inquadramento Generale delle Opere su CTR
SCALA: 1:10.000	NOME FILE: PROD0002 - Inquadramento Generale delle Opere su CTR
	DATA: GIUGNO 2022

Proponente:	Coordinatori:
-------------	---------------

REV.	DESCRIZIONE	DATA	REDATTO	VERIFICATO	APPROVATO
A	EMISSIONE	06/09/2022	Ing. Leonardo Trubia	DCG S.r.l.	Edison Rinnovabili S.p.A.

Edison Rinnovabili

Nuova Stazione RTN 380/150 kV "Caltanissetta"

Nuovo tratto linea interrata 150 kV "Mussomeli - Marianopoli"

Altri produttori
Prolungamento sbarre altri produttori

Stallo condiviso dell'impianto di Utanza 150 kV

Cavidotto AT 150 kV

Nuovi Raccordi 380 kV
Modifica tratto di linea in progetto 380 kV "Chiaromonte Gulfi - Cimina"

Nuovi raccordi 150 kV