


LEGENDA

- Piazzola Aerogeneratore
- Stazione di Utenza condivisa 30/150kV
- Confine Comunale
- Ingombro ombra eolica
- Cavidotto interrato su Strada esistente
- Cavidotto interrato su Strada esistente da adeguare con larghezza carreggiata pari a 5 metri
- Cavidotto interrato su Strada da realizzare con larghezza carreggiata pari a 5 metri

**PROVINCIA DI PALERMO E CALTANISSETTA
COMUNI DI POLIZZI GENEROSA - CASTELLANA SICULA -
SCLAFANI BAGNI - VALLELUNGA PRATAMENO E VILLALBA**

PROGETTO DEFINITIVO PER LA REALIZZAZIONE DI UN IMPIANTO EOLICO E RELATIVE OPERE DI CONNESSIONE DA REALIZZARSI NEI COMUNI DI POLIZZI GENEROSA, CASTELLANA SICULA, SCLAFANI BAGNI (PA), VALLELUNGA PRATAMENO, VILLALBA (CL) COMPOSTO DA 11 AEROGENERATORI DELLA POTENZA COMPLESSIVA DI 66 MW

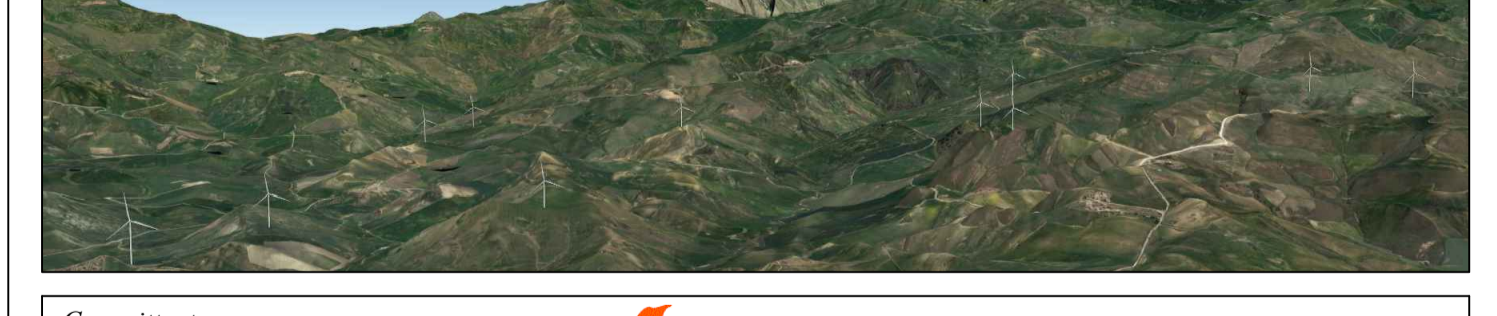

Comitente
Edison Rinnovabili S.p.A.
Via Salaria, 31
00137 Roma



Elaborazione
DCG s.r.l. Development Consulting Company
Via E. De Amicis, 15 - 90143 Palermo (PA)
Cap. Soc. € 10.000,00 - Registro Imprese CCIAA Palermo 03 Enna C.F. e P.IVA 04649790922 - email: dgg@dcg.it - www.dcg.it - tel. +39 390959133

Progettista
Ing. Leonardo Trubia
Via Lucrezio 38 - 98020 Castellana Stabia - Tel. 0921 962456 - e-mail: leonardo@trubia.it

TAVOLA	OGGETTO:
PROD00009	Layout di Impianto con indicazione della Viabilità
SCALA:	1:10.000
NOME FILE:	PROD00009 - Layout di Impianto con indicazione della Viabilità
DATA:	GIUGNO 2022

Proponente:	Coordinatori:
-------------	---------------

REV.	DESCRIZIONE	DATA	REDATTO	VERIFICATO	APPROVATO
A	EMISSIONE	06/09/2022	Ing. Leonardo Trubia	DCG S.r.l.	Edison Rinnovabili S.p.A.

Edison Rinnovabili

Nuova Stazione RTN 380/150 kV "Caltanissetta"

Nuovo tratto linea interrata 150 kV "Mussomeli - Marianopoli"

Altri produttori

Prolungamento sbarre altri produttori

Stallo condiviso dell'impianto di Utente 150 kV

Cavidotto AT 150 kV

Nuovi Raccordi 380 kV

Modifica tratto di linea in progetto 380 kV "Chiaramonte Gulfi - Cimmina"

Nuovi raccordi 150 kV