






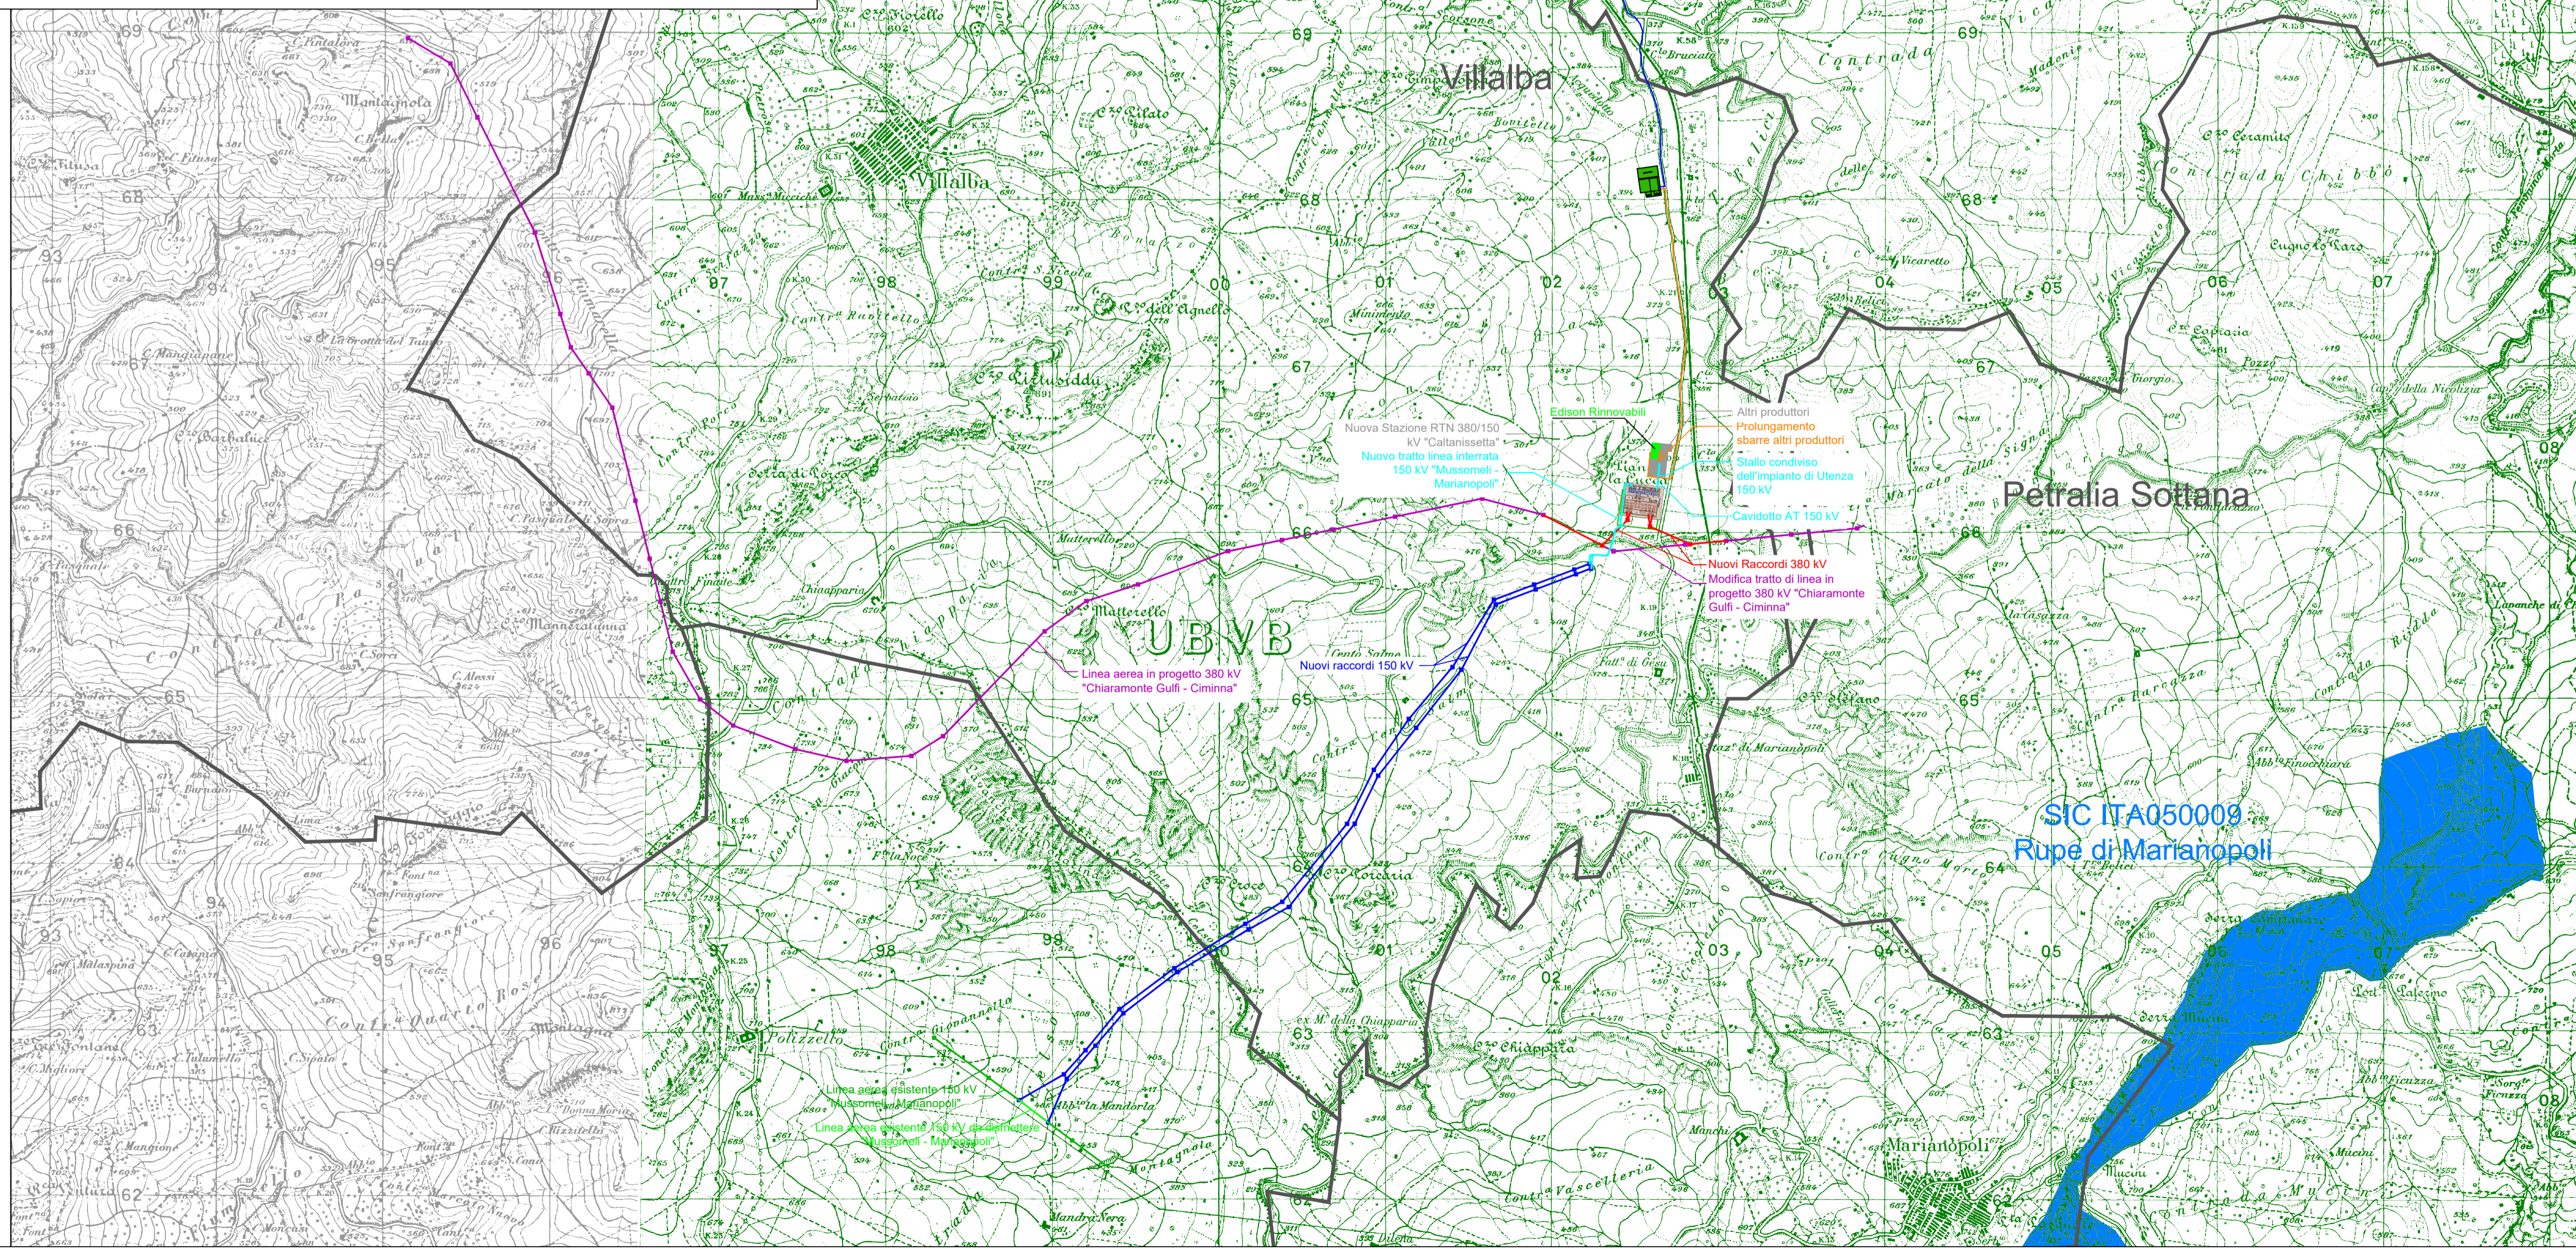
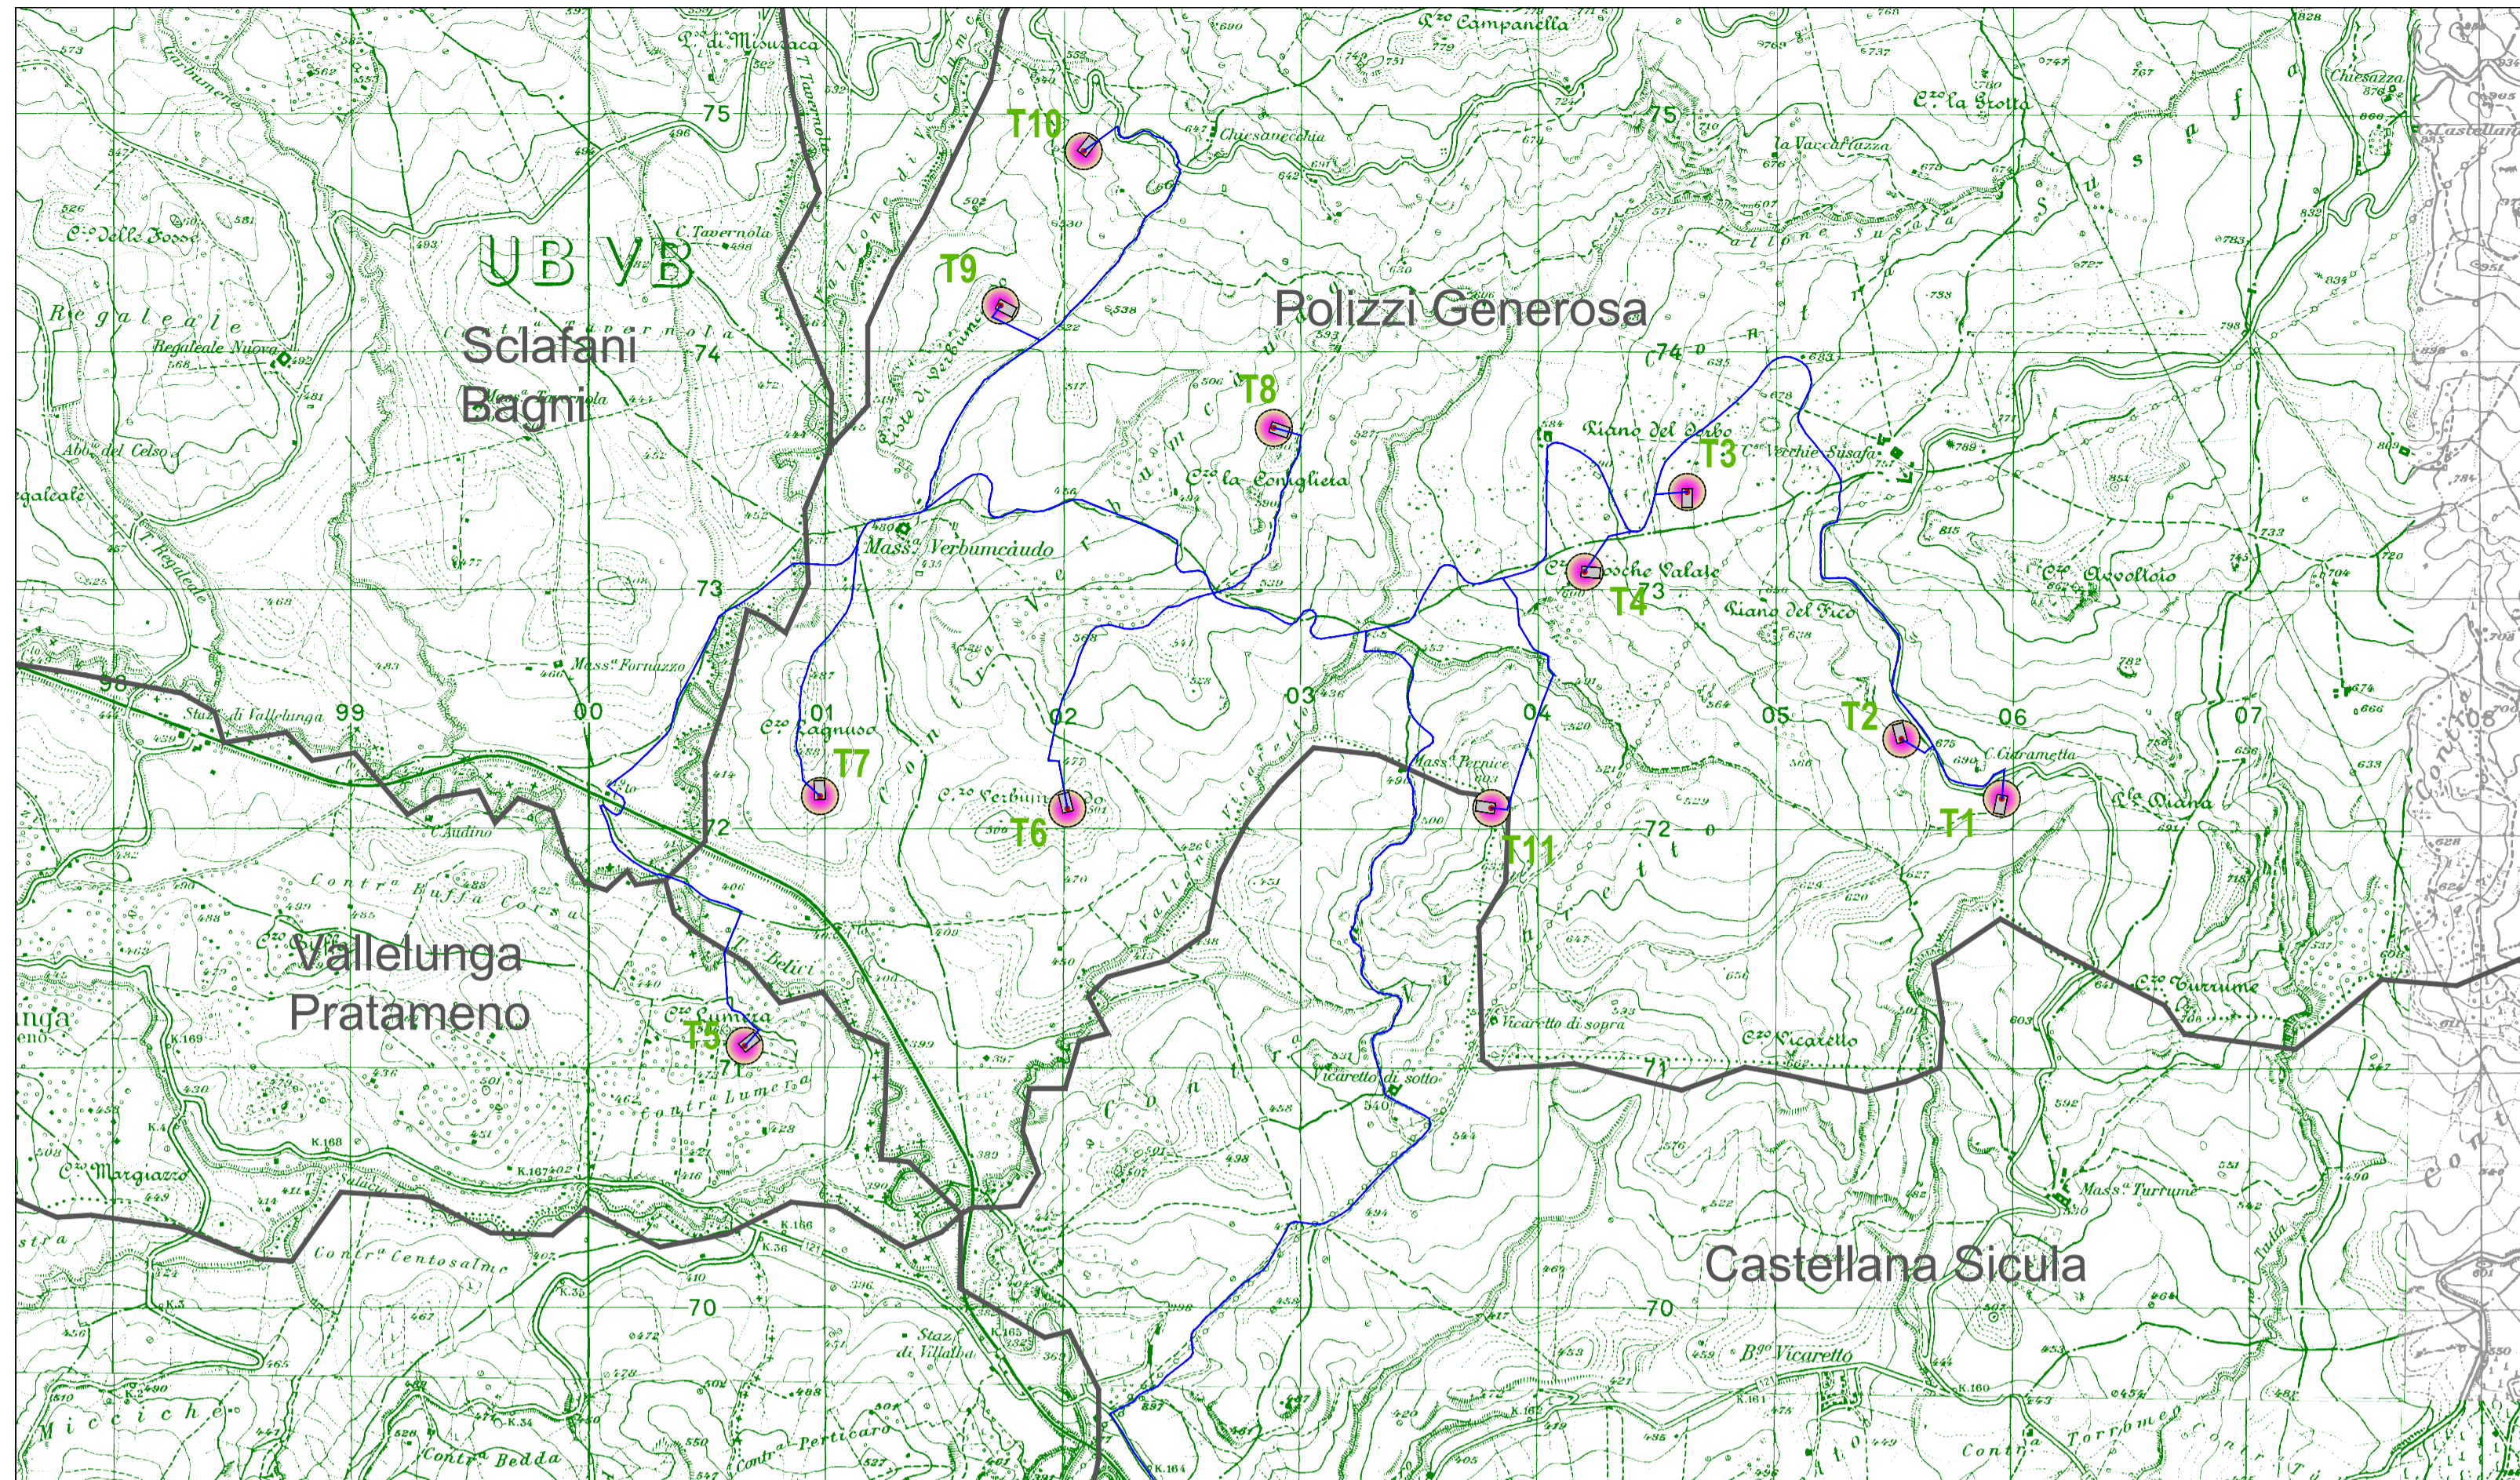
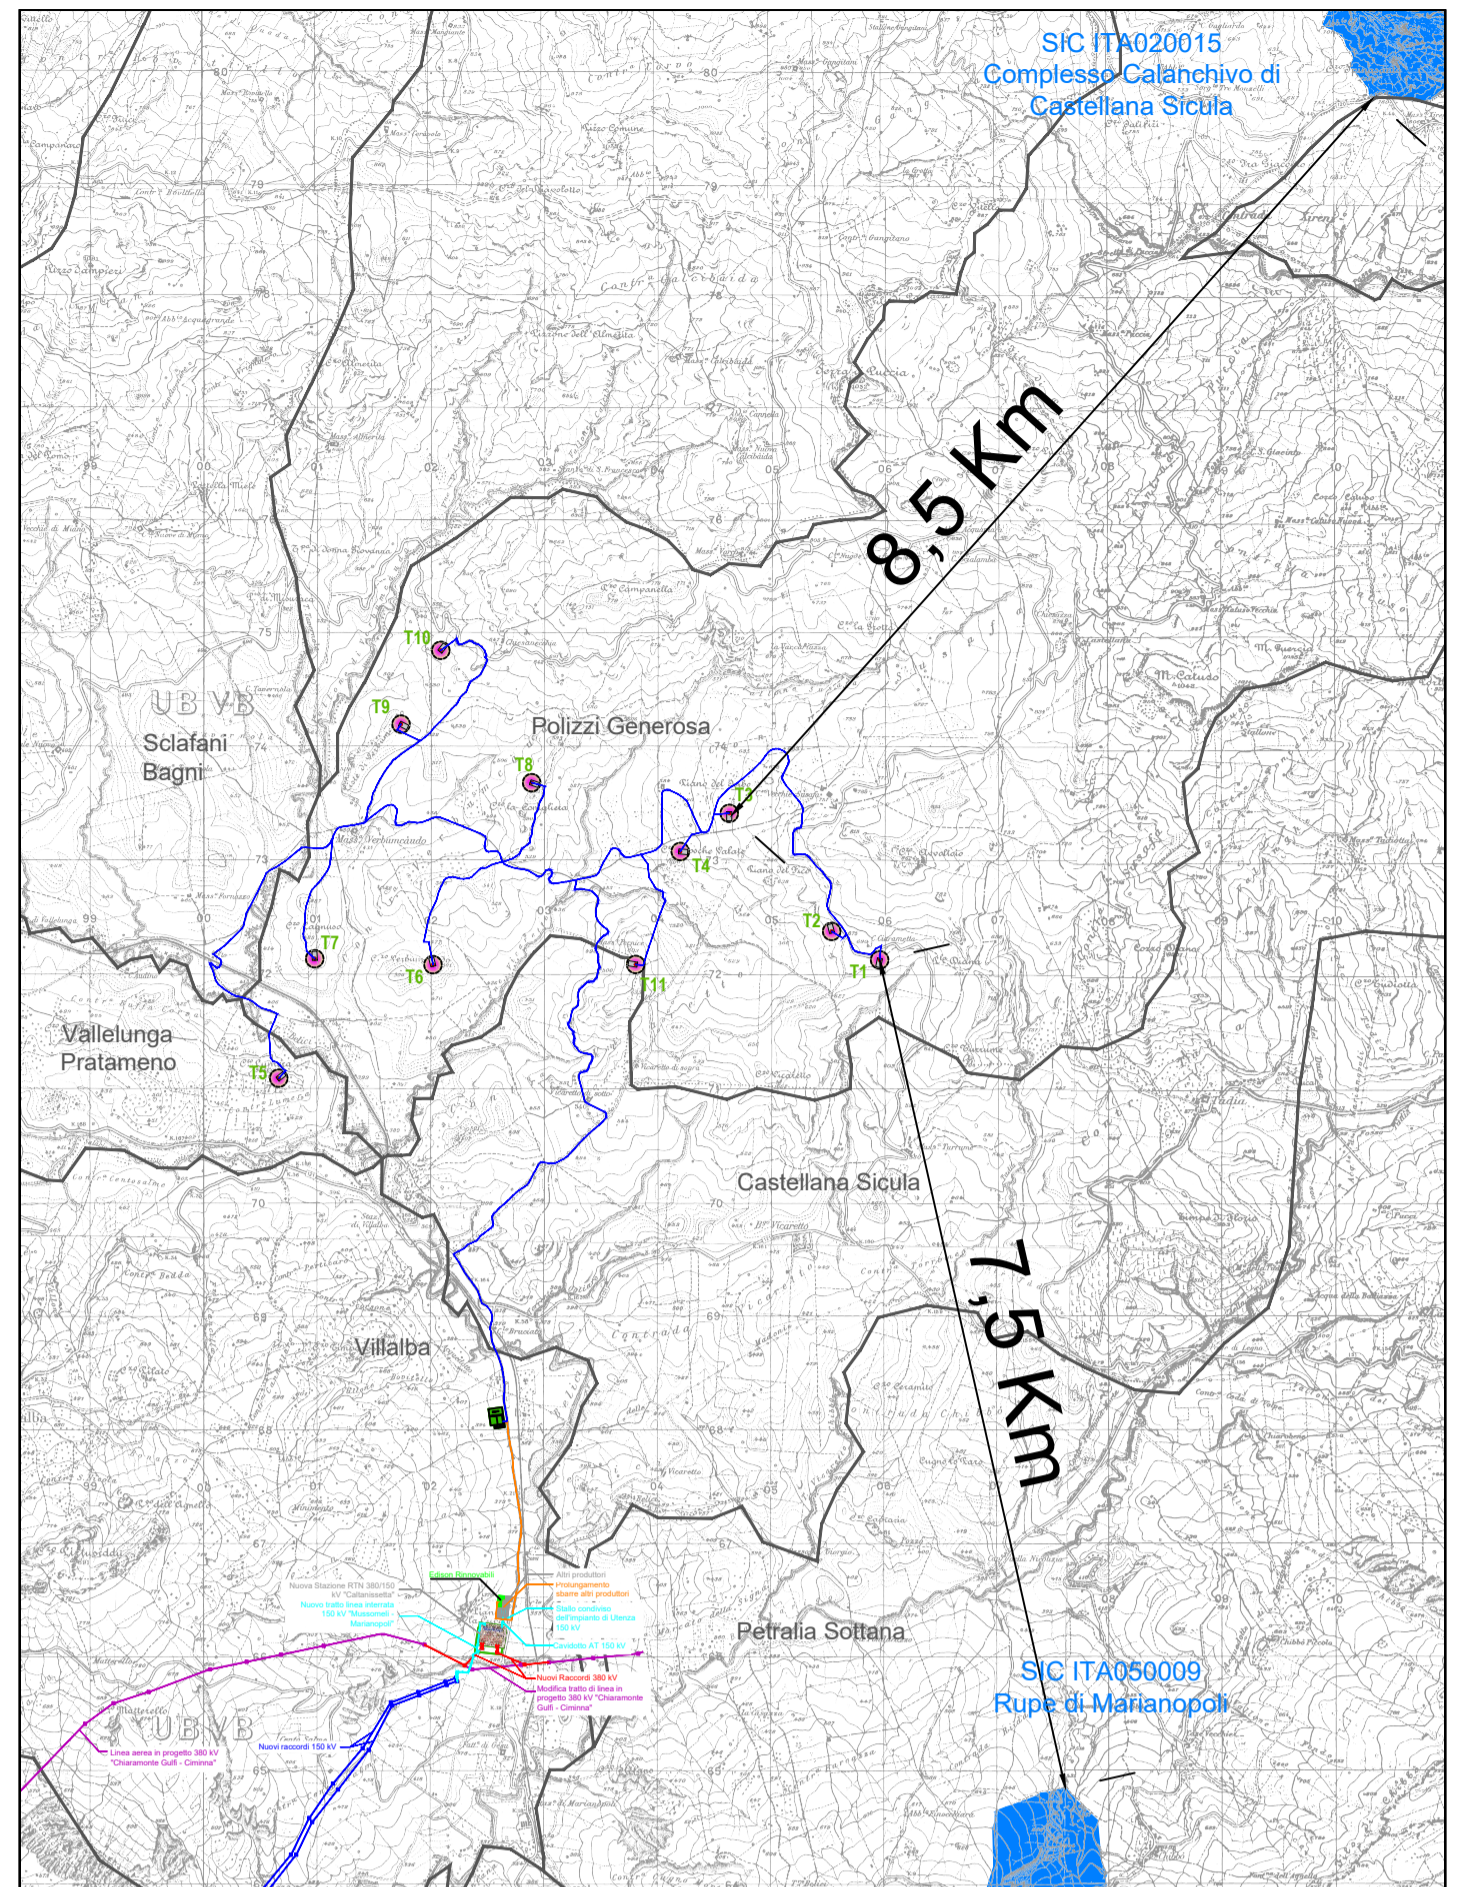



**LEGENDA**

-  Piazzola Aerogeneratore
-  Stazione di Utenza condivisa 30/150kV
-  Cavidotto interrato MT 30kV
-  Cavo interrato AT Condiviso 150kV
-  Confine Comunale
-  Ingombro ombra eolica
-  Sito di Interesse Comunitario



**PROVINCIA DI PALERMO E CALTANISSETTA  
COMUNI DI POLIZZI GENEROSA - CASTELLANA SICULA -  
SCLAFANI BAGNI - VALLELUNGA PRATAMENO E VILLALBA**

PROGETTO DEFINITIVO PER LA REALIZZAZIONE DI UN IMPIANTO EOLICO E RELATIVE OPERE DI CONNESSIONE DA REALIZZARSI NEI COMUNI DI POLIZZI GENEROSA, CASTELLANA SICULA, SCLAFANI BAGNI (PA), VALLELUNGA PRATAMENO, VILLALBA (CL) COMPOSTO DA 11 AEROGENERATORI DELLA POTENZA COMPLESSIVA DI 66 MW

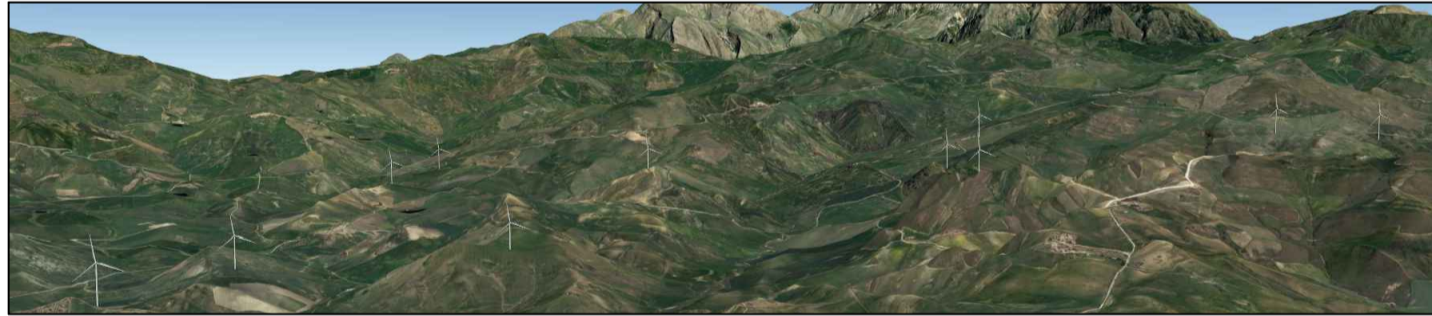

Committente  
**Edison Rinnovabili S.p.A.**  
Foro Buonoparte, 31  
20121 Milano



Elaborazione	DCC srl - Via Edmondo De Amicis, 15 - 90143 Palermo (PA) Cap. Soc. € 10.000,00 i.v. - Registro Imprese C.C.I.A.A. Palermo ed Enna C.F. e P.IVA 06948730822 email: dccsrl2050@gmail.com Mobile: +39 366669133	Progettista	<b>Ing. Leonardo Trubia</b> Via Leone XIII, 50 - 90029 Castellana Sicula Tel. 0921 1602456 e-mail: leotrubia@libero.it
--------------	---	-------------	---

TAVOLA	OGGETTO:
SIADW0003	Layout d'impianto con individuazione aree SIC
SCALA: 1:25.000	NOME FILE: SIADW0003 - Layout d'impianto con individuazione aree SIC
DATA	GIUGNO 2023

Proponente:	Coordinatori:

REV.	DESCRIZIONE	DATA	REDATTO	VERIFICATO	APPROVATO
A	EMISSIONE	06/06/2023	Ing. Leonardo Trubia	DCC S.r.l.	Edison Rinnovabili S.p.A.