


LEGENDA

- Zone pubbliche e di interesse generale**
 - 1.a. **Parcheggi** - di superficie - sotterranei
 - 1.b. **Strade** - esistenti da sistemare - di progetto
 - 1.c. **Zone per attrezzature urbane**
 - Scuole: - materna - asilo nido - elementare - media
 - I.T.S. (Istituto Tecnico per Geometri)
 - Municipio
 - Poste
 - Casera Carabinieri
 - Centro sociale
 - Casera Forestale
 - Auditorium
 - Carcere
 - Palenstra
 - Chiese
 - Cinematografo
 - Cimitero
 - Banca
 - Ambulatorio
 - 1.d. **Attrezzature turistico ricettive**
 - attrezzatura alberghiere
- Zone a verde**
 - privato
 - pubblico
 - pubblico attrezzato
 - di rispetto
- Zone compatte a prevalente destinazione d'uso residenziale**
 - storica A
 - storica B1
 - BT (Biotecnologico)
 - di espansione C
 - di espansione C1 (P.E.S.F.)
 - Turistico ricettiva D
- Zone produttive**
 - 4.a. **Zone compatte artigianali ed industriali D**
 - a supporto dell'agricoltura
 - a supporto della zootecnia
 - artigianale ed industriale
 - industriale
 - 4.b. **Zone compatte agricole E**
 - 4.c. **Zone compatte produttive F**
 - 5. **Zone a vincolo speciale**
 - cimiteriale
 - di recupero ambientale (cave)
 - legge Galasso (vincolo ambientale)
 - riserva Duocella (vincolo ambientale)
 - culturale, boschiva EL COCCIANO

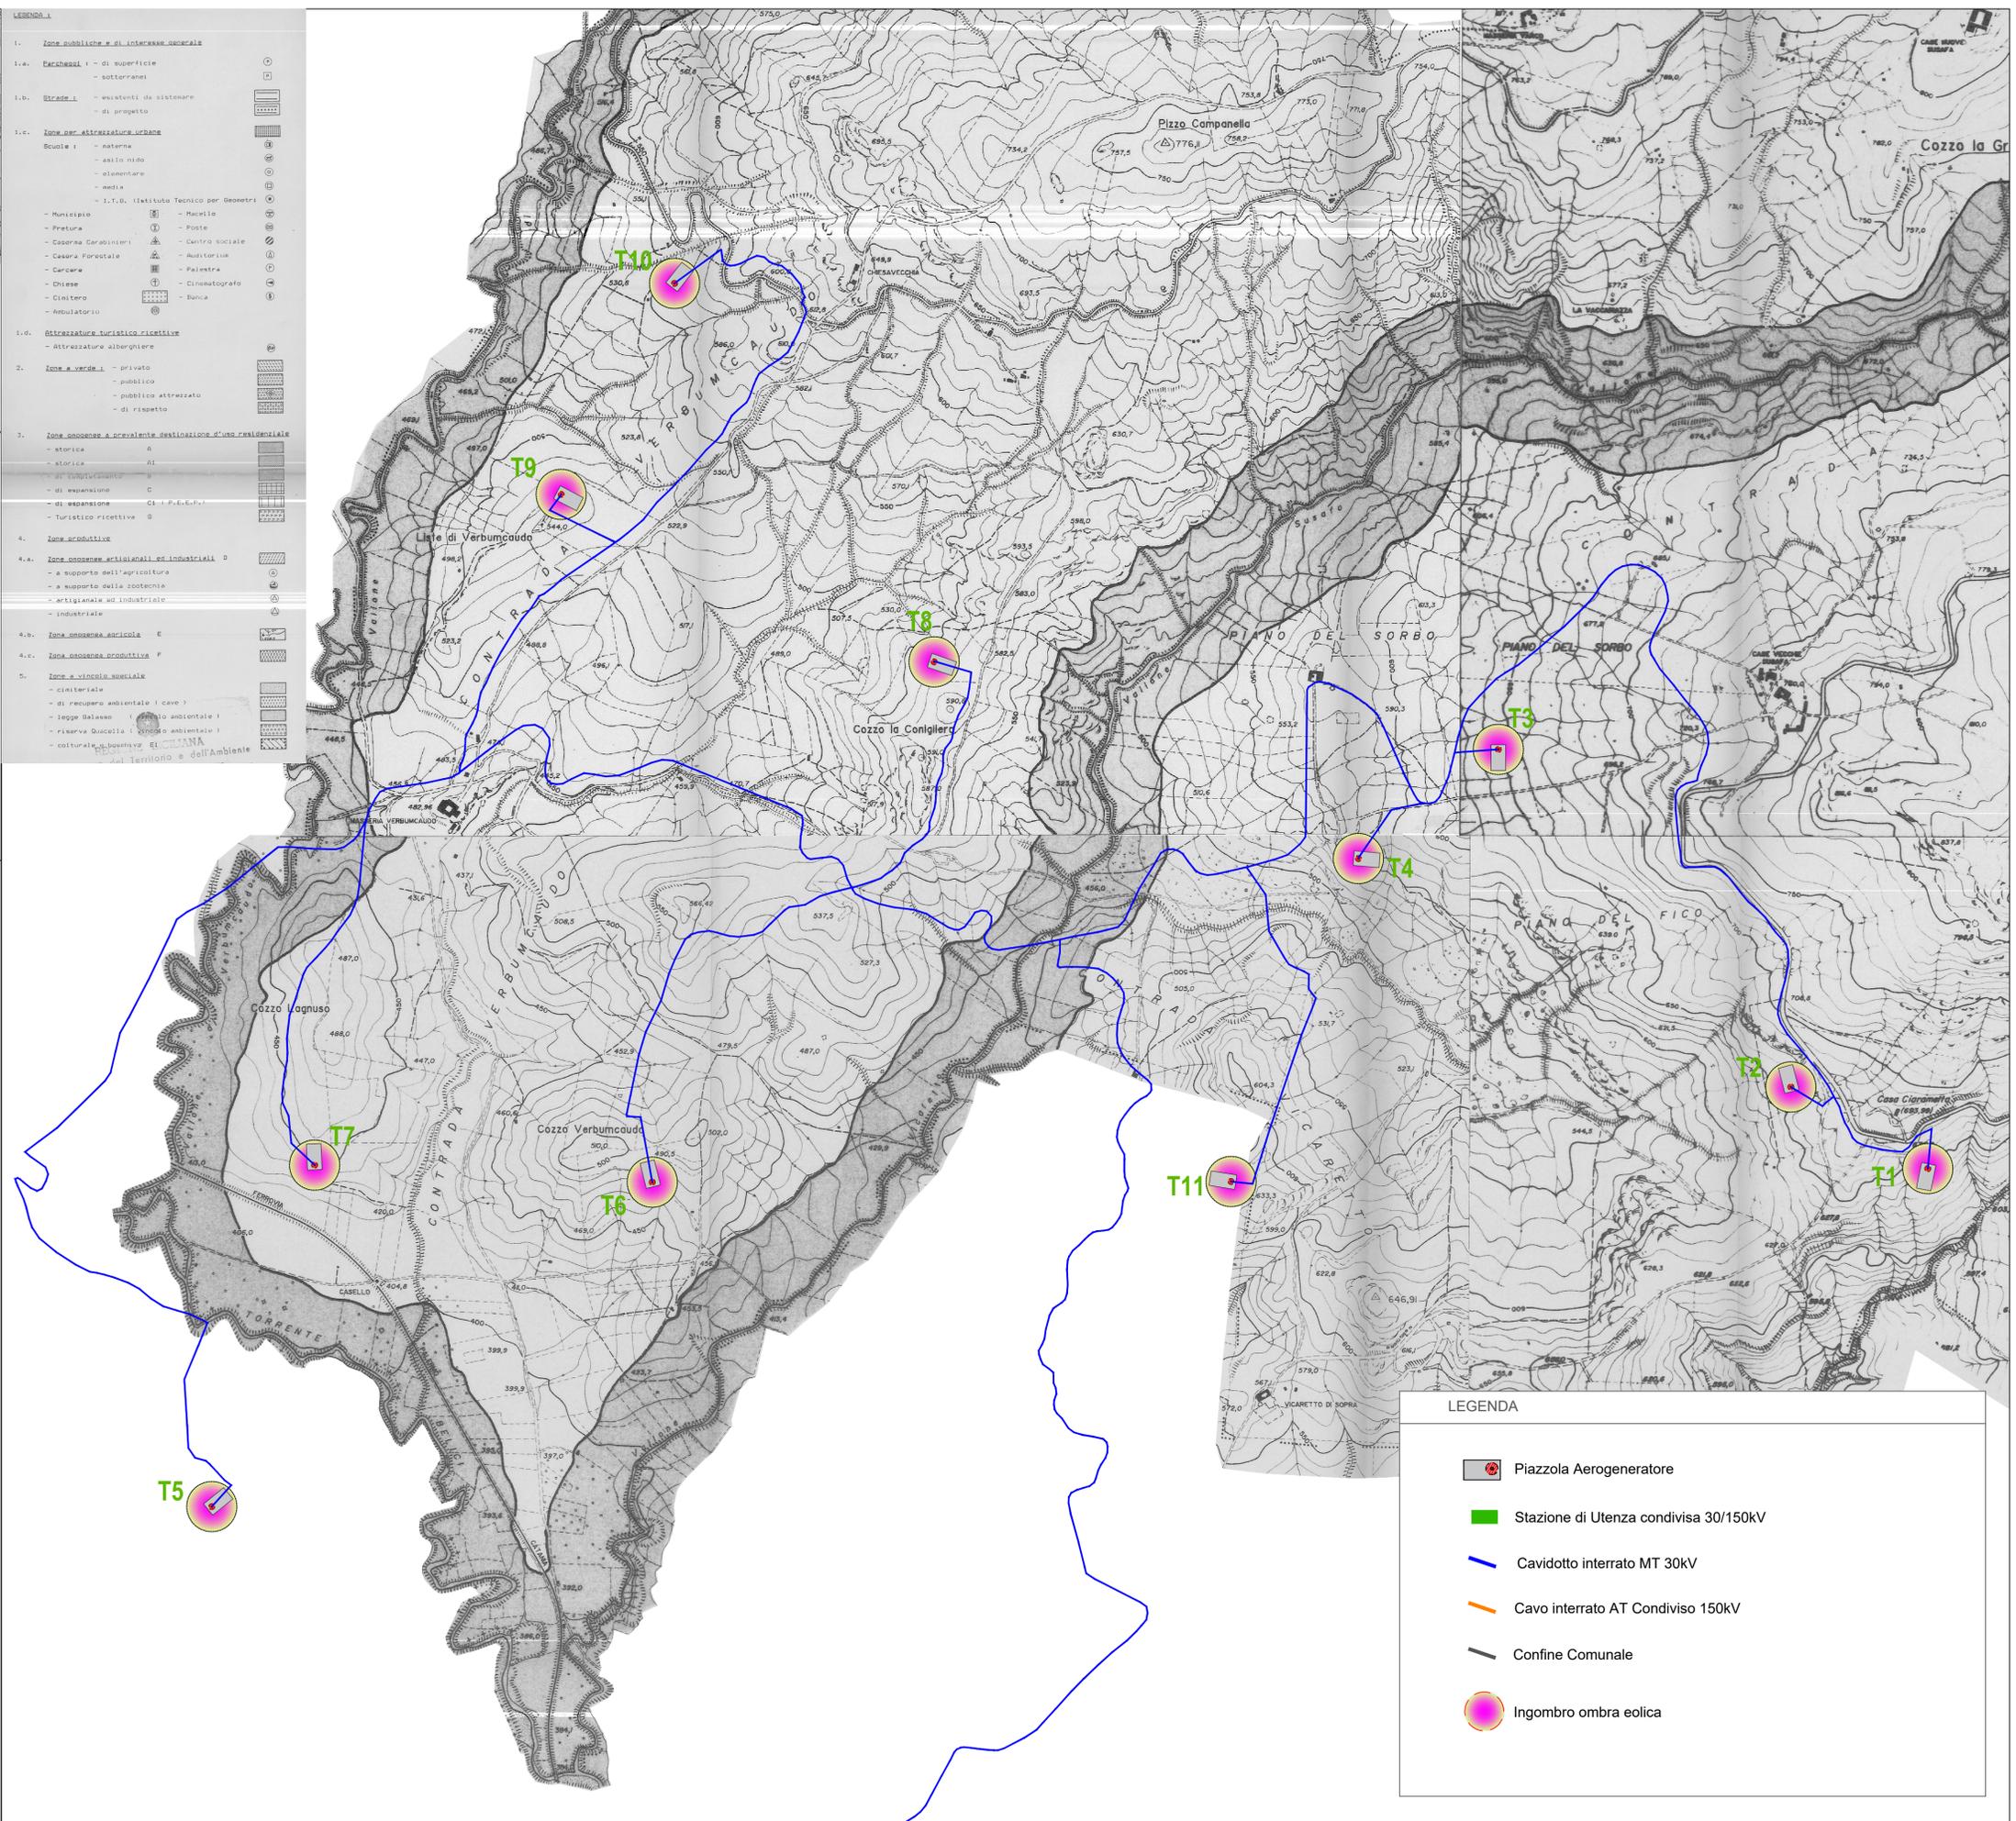

**PROVINCIA DI PALERMO E CALTANISSETTA
COMUNI DI POLIZZI GENEROSA - CASTELLANA SICULA -
SCLAFANI BAGNI - VALLELUNGA PRATAMENO E VILLALBA**

PROGETTO DEFINITIVO PER LA REALIZZAZIONE DI UN IMPIANTO EOLICO E RELATIVE OPERE DI CONNESSIONE DA REALIZZARSI NEI COMUNI DI POLIZZI GENEROSA, CASTELLANA SICULA, SCLAFANI BAGNI (PA), VALLELUNGA PRATAMENO, VILLALBA (CL) COMPOSTO DA 11 AEROGENERATORI DELLA POTENZA COMPLESSIVA DI 66 MW



Committente
Edison Rinnovabili S.p.A.
Foro Buonaparte, 31
20121 Milano



Elaborazione	Progettista
DCC s.r.l. Development Consulting Company DCC srl - Via Edmondo De Amicis, 15 - 90143 Palermo (PA) Cap. Soc. € 10.000,00 i.v. Registro Imprese CCIAA Palermo ed Enna C.F. e P.IVA 06948730822 email: dccer2050@gmail.com Mobile: +39 3866609133	Ing. Leonardo Trubia Via Leone XIII, 50 - 90020 Castellana Sicula Tel. 0921 562456 e-mail: leotrubia@libero.it

TAVOLA	OGGETTO:
SIADW0007	Opere con stralcio carta del PRG Polizzi Generosa
SCALA: 1:10.000	NOME FILE: SIADW0007 - Opere con stralcio carta del PRG Polizzi Generosa
DATA: GIUGNO 2023	

Proponente:	Coordinatori:
-------------	---------------

REV.	DESCRIZIONE	DATA	REDATTO	VERIFICATO	APPROVATO
A	EMISSIONE	06/06/2023	Ing. Leonardo Trubia	DCC S.r.l.	Edison Rinnovabili S.p.A.

LEGENDA

- Piazzola Aerogeneratore
- Stazione di Utanza condivisa 30/150kV
- Cavidotto interrato MT 30kV
- Cavo interrato AT Condiviso 150kV
- Confine Comunale
- Ingombro ombra eolica