


PROVINCIA DI PALERMO E CALTANISSETTA
 COMUNI DI POLIZZI GENEROSA - CASTELLANA SICULA -
 SCLAFANI BAGNI - VALLELUNGA PRATAMENO E VILLALBA

PROGETTO DEFINITIVO PER LA REALIZZAZIONE DI UN IMPIANTO
 EOLICO E RELATIVE OPERE DI CONNESSIONE
 DA REALIZZARSI NEI COMUNI DI POLIZZI GENEROSA, CASTELLANA
 SICULA, SCLAFANI BAGNI (PA), VALLELUNGA PRATAMENO,
 VILLALBA (CL) COMPOSTO DA 11 AEROGENERATORI DELLA
 POTENZA COMPLESSIVA DI 66 MW

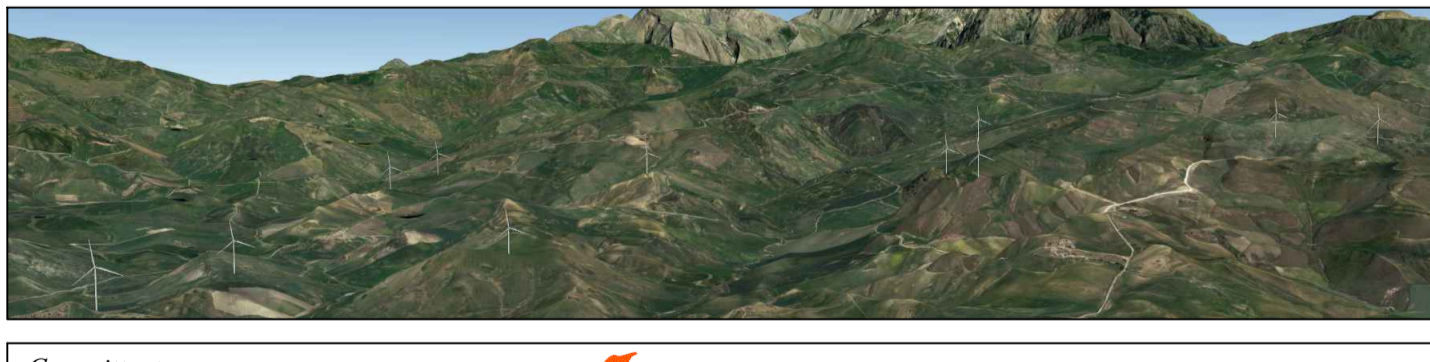

Comitente:
Edison Rinnovabili S.p.A.
 Via Salaria, 31
 00137 Roma



Elaborazione	DCC srl - Via Edmondo De Amicis, 15 - 90143 Palermo (PA) Cap. Soc. € 10.000,00 i.a. - Registro Imprese CCIAA Palermo n° 87458 C.F. e P.IVA 04644790927 dccc@dccsrl.com Mobile: +39 366609133	Progettista	Ing. Leonardo Trubia Via Leone XIII, 20 - 90020 Castellana Sicula Tel. 0921 962456 e-mail: leonardo@trubia.it
--------------	--	-------------	--

TAVOLA	OGGETTO:
SIADW0013	Carta delle Interferenze

SCALA: 1:10.000 NOME FILE: SIADW0013 - Carta delle Interferenze DATA: GIUGNO 2023

Proponente: _____ Coordinatore: _____

REV.	DESCRIZIONE	DATA	REDATTO	VERIFICATO	APPROVATO
A	EMISSIONE	06/06/2023	Ing. Leonardo Trubia	DCC S.r.l.	Edison Rinnovabili S.p.A.

