

**PROVINCIA DI PALERMO E CALTANISSETTA
COMUNI DI POLIZZI GENEROSA - CASTELLANA SICULA -
SCLAFANI BAGNI - VALLELUNGA PRATAMENO E VILLALBA**

PROGETTO DEFINITIVO PER LA REALIZZAZIONE DI UN IMPIANTO EOLICO E RELATIVE OPERE DI CONNESSIONE DA REALIZZARSI NEI COMUNI DI POLIZZI GENEROSA, CASTELLANA SICULA, SCLAFANI BAGNI (PA), VALLELUNGA PRATAMENO, VILLALBA (CL) COMPOSTO DA 11 AEROGENERATORI DELLA POTENZA COMPLESSIVA DI 66 MW



Committente
Edison Rinnovabili S.p.A.
Foro Buonaparte, 31
20121 Milano




Elaborazione	Progettista
DCC s.r.l. Development Consulting Company DCC srl - Via Edmondo De Amicis, 15 - 90143 Palermo (PA) Cap. Soc. € 10.000,00 i.v. Registro Imprese C.C.I.A.A. Palermo ed Enna C.F. e P.IVA 06948730822 e-mail: dccsrl2056@gmail.com Mobile: +39 3666609133	Ing. Leonardo Trubia Via Leone XIII, 50 - 90020 Castellana Sicula Tel. 0921 562456 e-mail leotrubia@libero.it

TAVOLA	OGGETTO:
SIADW0029	Tipici Risoluzione delle Interferenze
SCALA:	NOME FILE: SIADW0029 - Tipici Risoluzione delle Interferenze DATA GIUGNO 2023

Proponente: _____ Coordinatori: _____


REV.	DESCRIZIONE	DATA	REDATTO	VERIFICATO	APPROVATO
A	EMISSIONE	06/06/2023	Ing. Leonardo Trubia	DCC S.r.l.	Edison Rinnovabili S.p.A.

SEZIONE DI SCAVO INTERFERENZA CAVO M.T. CON METANODOTTO

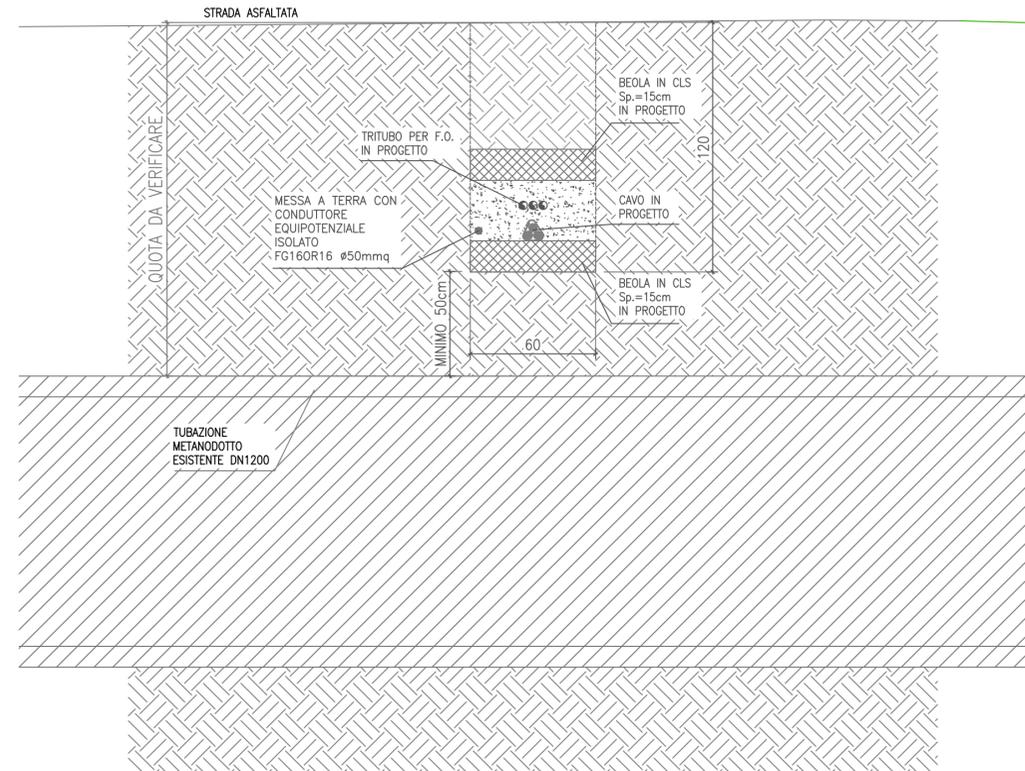

SCALA 1:20

TIPICO ATTRAVERSAMENTO CAVIDOTTO CON T.O.C.

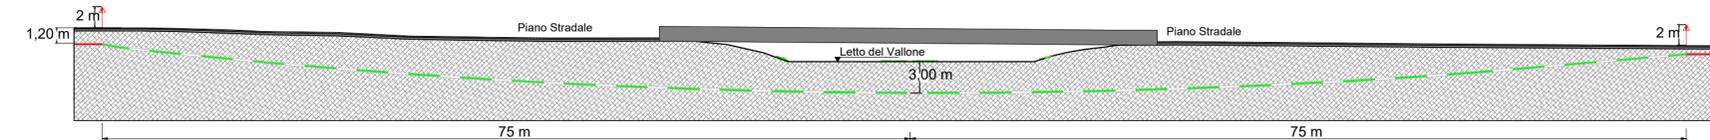

SCALA 1:400

TIPICO ATTRAVERSAMENTO CON SPINGITUBO PER LE INTERFERENZE CON IL RETICOLO IDROGRAFICO

