

LEGENDA

- Piazzola Aerogeneratore
- Stazione di Utente condivisa 30/150kV
- Cavidotto interrato MT 30kV
- Cavo interrato AT Condiviso 150kV
- Confine Comunale
- Ingombro ombra eolica


LEGENDA PIANO PAESAGGISTICO DI CALTANISSETTA

REGIMI NORMATIVI

- Livello di Tutela 1
- Livello di Tutela 2
- Livello di Tutela 3
- Area di Recupero
- Paesaggi Locali

**PROVINCIA DI PALERMO E CALTANISSETTA
COMUNI DI POLIZZI GENEROSA - CASTELLANA SICULA -
SCLAFANI BAGNI - VALLELUNGA PRATAMENO E VILLALBA**

PROGETTO DEFINITIVO PER LA REALIZZAZIONE DI UN IMPIANTO EOLICO E RELATIVE OPERE DI CONNESSIONE DA REALIZZARSI NEI COMUNI DI POLIZZI GENEROSA, CASTELLANA SICULA, SCLAFANI BAGNI (PA), VALLELUNGA PRATAMENO, VILLALBA (CL) COMPOSTO DA 11 AEROGENERATORI DELLA POTENZA COMPLESSIVA DI 66 MW

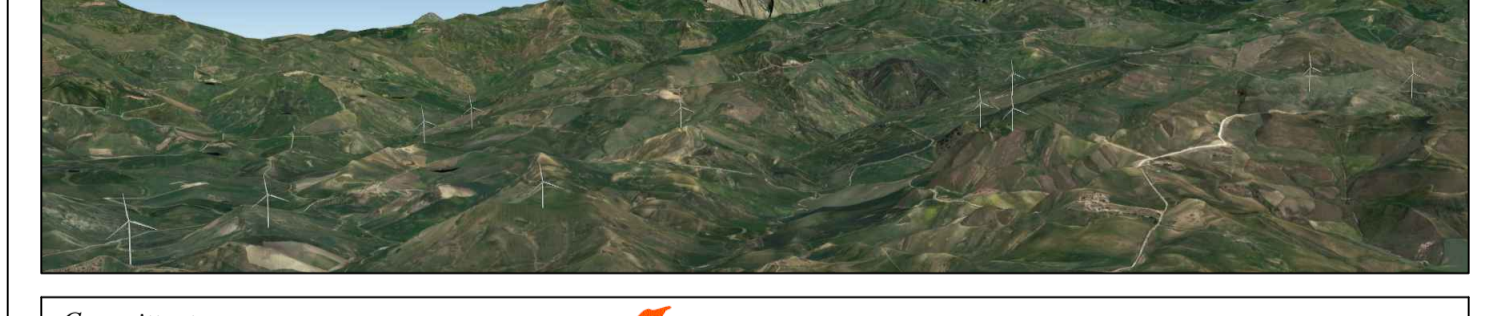

Comitente
Edison Rinnovabili S.p.A.
Via Salaria, 21
00197 Roma



Elaborazione	DCC srl - Via Etruschi, 15 - 90143 Palermo (PA) Cap. Soc. € 10.000.000 i.a. Registro Imprese CCIAA Palermo n. 81152 C.F. e P.IVA 04848190922 e-mail: dcc@dccsrl.com Mobile: +39 366609133	Progettista	Ing. Leonardo Trubia Via Leone XIII, 20 - 90020 Castellana Sicula Tel. 0921 962456 e-mail: leonardo@libero.it
---------------------	--	--------------------	---

TAVOLA	OGGETTO:
PAESDW0003	Layout d'impianto su stralcio del Piano Paesaggistico di Caltanissetta - Regimi Normativi
SCALA:	1:10.000
DATA:	GIUGNO 2023

Proprietari:	Coordinatori:
--------------	---------------

REV.	DESCRIZIONE	DATA	REDATTO	VERIFICATO	APPROVATO
A	EMISSIONE	09/06/2023	Ing. Leonardo Trubia	DCC S.r.l.	Edison Rinnovabili S.p.A.

Edison Rinnovabili

Nuova Stazione RTN 380/150 kV "Caltanissetta"

Nuovo tratto linea interrata 150 kV "Mussomeli - Marianopoli"

Altri produttori
Prolungamento sbarre altri produttori

Stallo condiviso dell'impianto di Utente 150 kV

Cavidotto AT 150 kV

Nuovi Raccordi 380 kV
Modifica tratto di linea in progetto 380 kV "Chiaromonte Gulfi - Ciminna"

Nuovi raccordi 150 kV