

LEGENDA

Confini comunali

Opere di progetto

Impianto Agro-fotovoltaico di progetto

Cavidotto interno di progetto interrato MT

Cavidotto di progetto interrato MT


Cavidotto di progetto interrato AT

Opere esistenti

SE Terna Camerelle

Altre opere

Area SE 30/150 kV utente e opere condivise

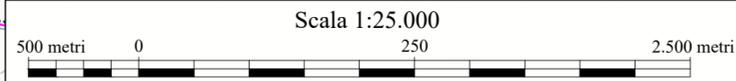

REGIONE PUGLIA
 PROVINCIA DI FOGGIA
COMUNE DI ASCOLI SATRIANO
 LOCALITÀ SAN MERCURIO

Oggetto:
PROGETTO DEFINITIVO PER LA COSTRUZIONE E L'ESERCIZIO DI UN IMPIANTO AGRO-FOTOVOLTAICO AVENTE POTENZA DI PICCO PARI A 33,16 MWp E RELATIVE OPERE DI CONNESSIONE

Sezione:
SEZIONE B - INQUADRAMENTO GENERALE OPERE DI PROGETTO

Elaborato:
INQUADRAMENTO DELLE OPERE DI CONNESSIONE SU IGM 1:25.000

Nome file stampa: FV.ASC01.PD.INT.B.01.pdf	Codifica Regionale:	Scala: 1:25.000	Formato di stampa: 700x315
Nome elaborato: FV.ASC01.PD.INT.B.01	Tipologia: D		

Proponente:
E-WAY FINANCE S.p.A.
 Piazza di San Lorenzo in Lucina, 4
 00186 ROMA (RM)
 P.IVA. 15773121007

Progettista:
E-WAY FINANCE S.p.A.
 Piazza di San Lorenzo in Lucina, 4
 00186 ROMA (RM)
 P.IVA. 15773121007



E-WAY FINANCE S.p.A.
 P.zza San Lorenzo in Lucina, 4
 00186 - Roma
 C.F./P.Iva 15773121007

CODICE	REV. n.	DATA REV.	REDAZIONE	VERIFICA	VALIDAZIONE
FV.ASC01.PD.INT.B.01	00	11/2023	A. Antonello	A. Bottone	A. Bottone

E-WAY FINANCE S.p.A. www.ewayfinance.it
 Sede legale: Piazza di San Lorenzo in Lucina, 4, 00186 ROMA (RM), PEC: e-wayfinance@legalmail.it, tel. +39 0694414500
 Sede operativa: 84044 ALBANELLA (SA), tel. +39 0828984561