


STALLO CONSEGNA TERNA 150 KV	
1	INTERRUTTORE TRIPOLARE 170 kV
2	TRASFORMATORE DI SEZIONE CAPACITIVO 170 kV
3	SEZIONATORE TRIPOLARE ORIZZONTALE 145kV-170kV CON L. TERRA
4	TRASFORMATORE DI CORRENTE 170 kV
5	SEZIONATORE TRIPOLARE VERTICALE 145kV - 170kV
6	TERMINALI CAVI 170kV

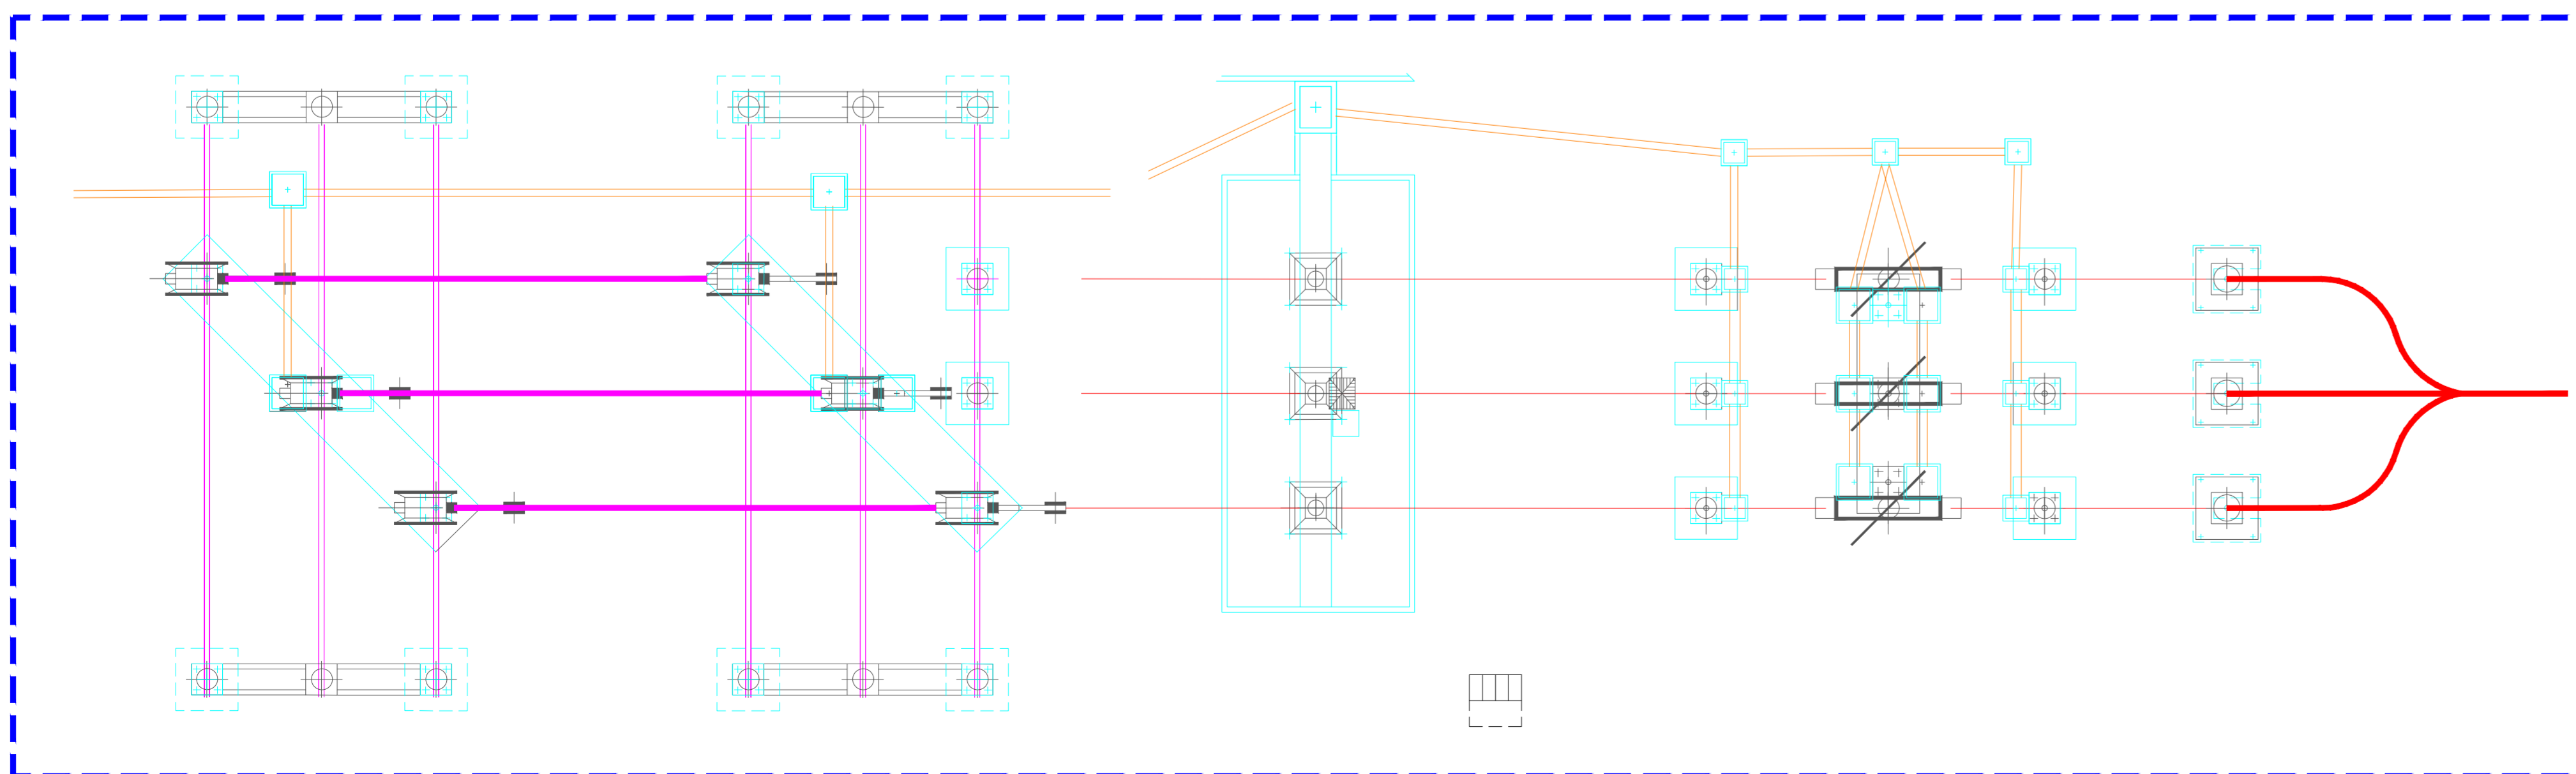

201800430 - GIEFFE ENERGIA S.P.A.
 201900349 - SOLAR ITALY XVII S.R.L.
 201900438 - SOLAR CENTURY FVGC 3 S.R.L.
 201901055 - E-WAY FINANCE S.P.A.
 202000901 - LUMINORA ASCOLI SRL
 202000902 - LUMINORA CANDELA SRL

REGIONE PUGLIA
 PROVINCIA DI FOGGIA
COMUNE DI ASCOLI SATRIANO
 LOCALITÀ SAN MERCURIO

Oggetto:
PROGETTO DEFINITIVO PER LA COSTRUZIONE E L'ESERCIZIO DI UN IMPIANTO AGRO-FOTOVOLTAICO AVENTE POTENZA DI PICCO PARI A 33,16 MWp E RELATIVE OPERE DI CONNESSIONE

Sezione:
SEZIONE H - ELABORATI PROGETTUALI SISTEMA ELETTRICO

Elaborato:
STAZIONE ELETTRICA DI SMISTAMENTO 150 KV TERNA PLANIMETRIA ELETTROMECCANICA E SEZIONI STALLO UTENTE

Nome file stampa: FV.ASC01.PD.INT.H.01.pdf	Codifica Regionale:	Scala: 1:100	Formato di stampa: 900x580
Nome elaborato: FV.ASC01.PD.INT.H.01	Tipologia: D		
Proponente: E-WAY FINANCE S.p.A. Piazza di San Lorenzo in Lucina, 4 00186 ROMA (RM) P.IVA. 15773121007	Progettista: E-WAY FINANCE S.p.A. Piazza di San Lorenzo in Lucina, 4 00186 ROMA (RM) P.IVA. 15773121007		

CODICE	REV. n.	DATA REV.	REDAZIONE	VERIFICA	VALIDAZIONE
FV.ASC01.PD.INT.H.01	00	11/2023	A. Antonielli	A. Bottone	A. Bottone