



**Progetto di realizzazione del nuovo sealine e del campo boe per lo scarico
di gasolio e benzina da navi petroliere al largo del Porto di Pescara**

**Relazione tecnica di risposta alle richieste di integrazioni formulate
dalla Commissione Tecnica nell'ambito della Procedura Istruttoria VIA**





(nota prot. CTVA-2013-0002599 del 19/07/2013 trasmessa al proponente mediante
comunicazione prot. DVA-2013-0018148 del 31/07/2013)

ALLEGATO 11 – Dis. 4D-304-012G (rev. 1, 29/08/2013)

Ottobre 2013
Id: Allegato_11



VISTA IN SEZIONE A-A

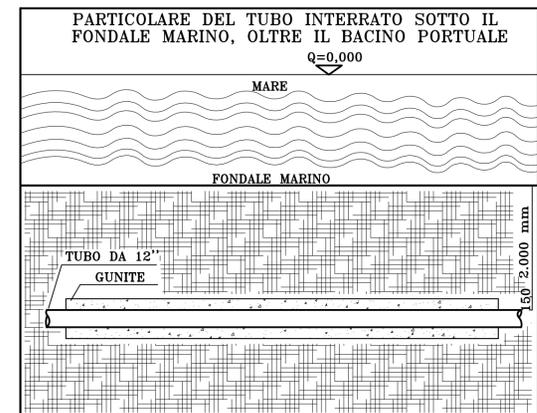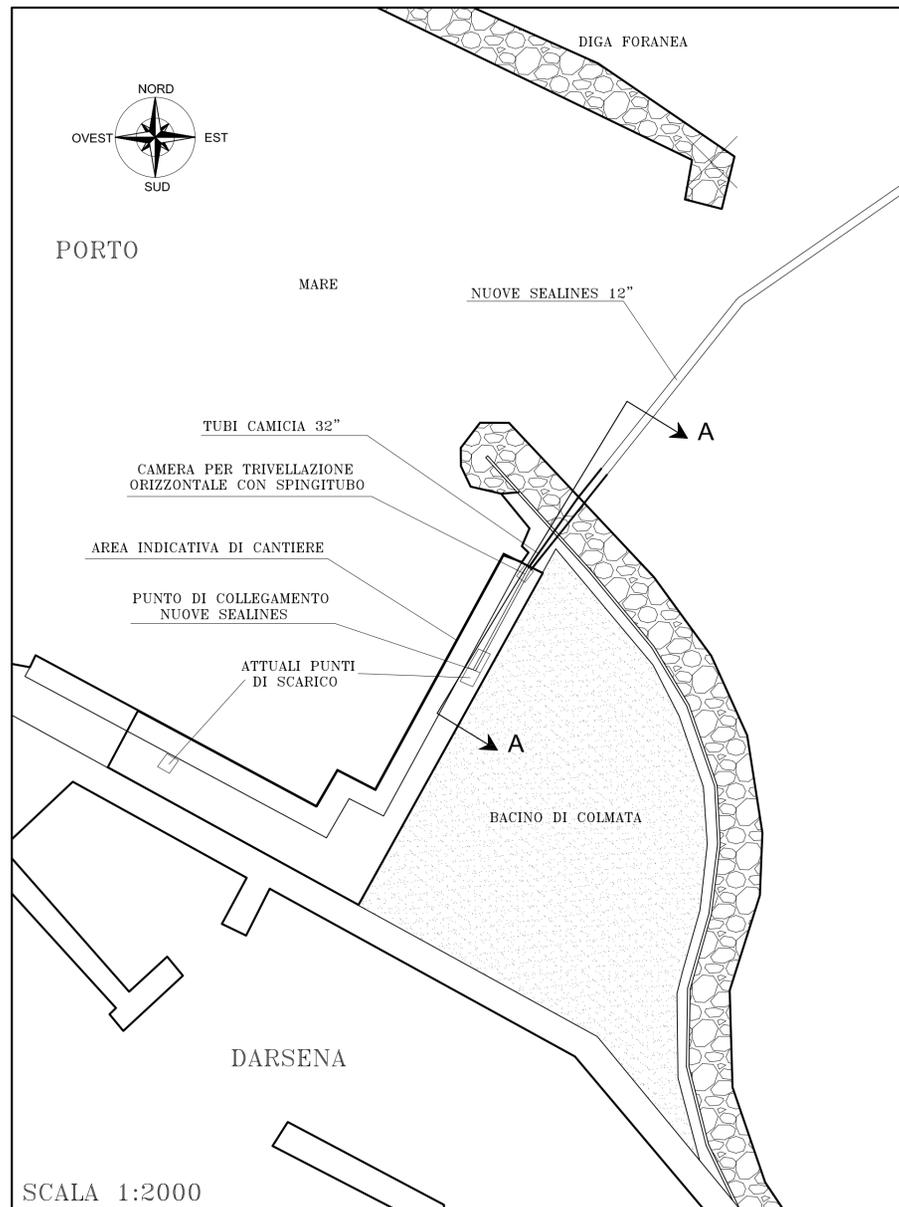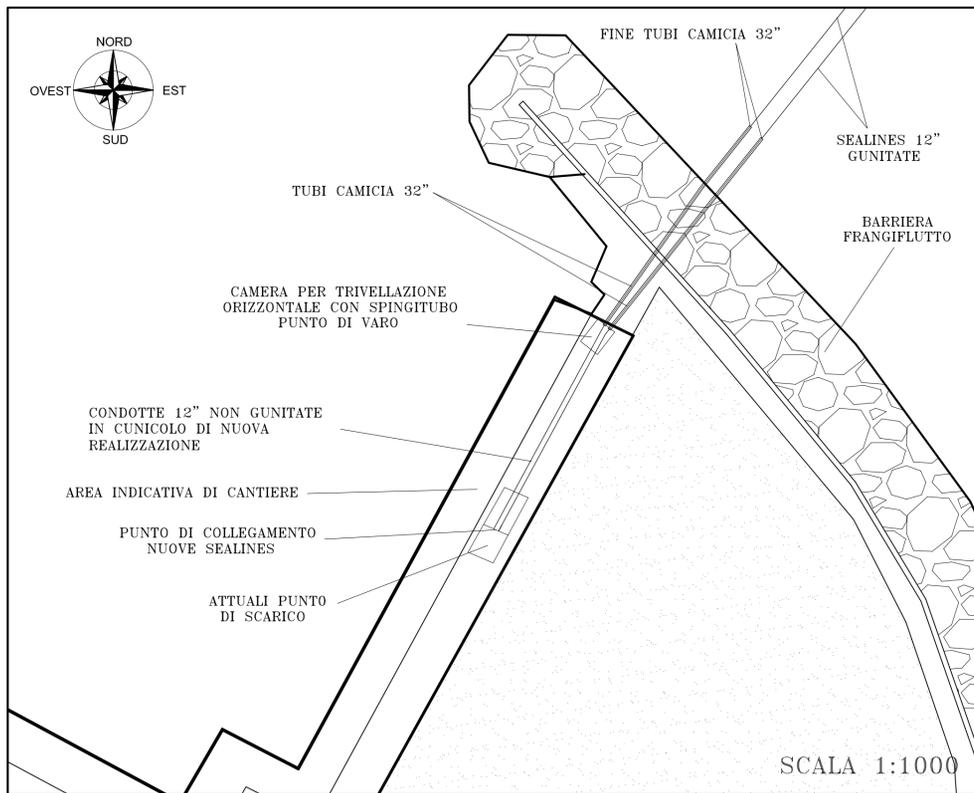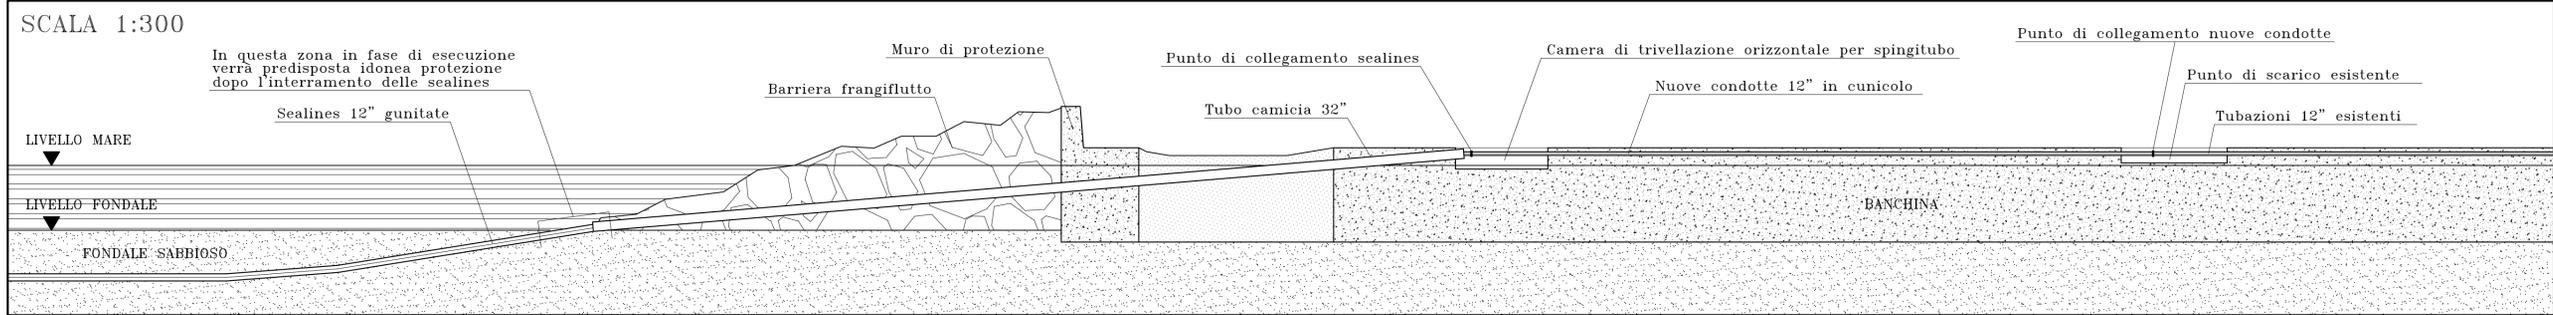

1	29.08.2013	SPOSTAM. BOA B2 - OTTIMIZZAZIONE / AMPLIAMENTO CANTIERE	262-012G-1
0	22.02.2012	PRIMA EMISSIONE	262-012G-0
REV.	DATA	DESCRIZIONE	NDME FILE
CLIENTE			
ABRUZZO COSTIERO Srl Pescara			
ARGOMENTO			
Realizzazione nuovo campo boe e sea-lines			
DETTAGLI INSTALLAZIONE E CANTIERE		DATA	DISEGNO N°
		22.02.2012	4D-262-012G
		DISEGNATO	G.D.
		CONTROLLATO	A.D.
		APPROVATO	D.A.
SCALA 1:2000		FDG. 1	DI 1
REV.	0	1	

LA 4D ENGINEERING SI SERVA LA PROPRIETA' DI QUESTO DISEGNO CON LA PROIBIZIONE DI RIPRODURLO E TRASFERIRLO A TERZI SENZA AUTORIZZAZIONE SCRITTA