


DATI QUOTA SUPERFICIE			
Numero	Minima Elevazione	Massima Elevazione	Colore
1	47.000	47.000	■
2	51.000	51.000	■
3	55.000	55.000	■
4	59.000	59.000	■
5	64.000	64.000	■
6	68.000	68.000	■
7	72.000	72.000	■



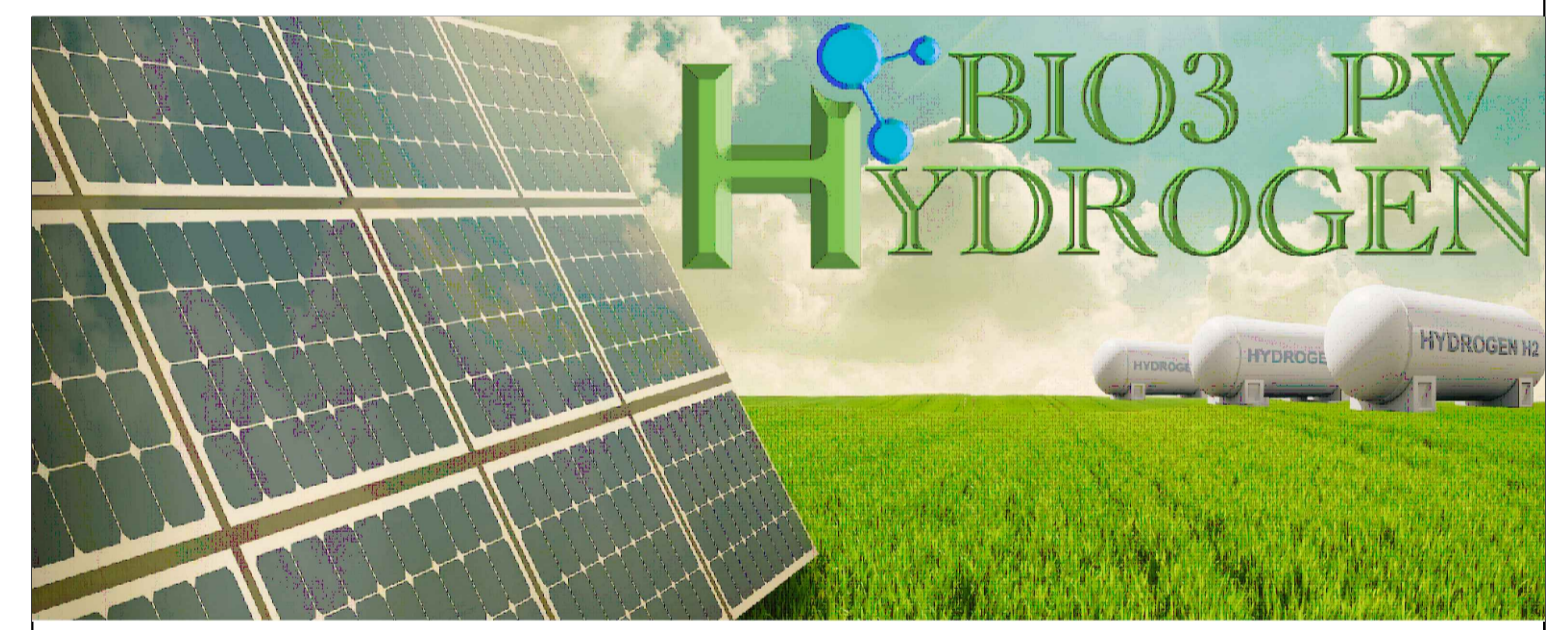

**IMPIANTO FOTOVOLTAICO CON OPERE DI CONNESSIONE E PRODUZIONE IDROGENO**

**BIO3 PV HYDROGEN S.R.L.**

POTENZA IMPIANTO 24,60 MW FV + 4,00 MW H<sub>2</sub> - COMUNE DI STATTE (TA)

**Proponente**  
**BIO3 PV HYDROGEN S.R.L.**  
 VIA GIOVANNI BOVIO 84 - 76014 SPINAZZOLA (BT) - P.IVA: 08695720725 - PEC: bio3pvhydrogen@pec.it

**Progettazione**   
**Ing. Antonello Ruttilio**  
 VIA R. ZANDONAI 4 - 44124 - FERRARA (FE) - P.IVA: 00522150382 - PEC: inclco@pec.it  
 Tel.: +39 0532 202613 - email: a.ruttilio@inclco.com

**Collaboratori**   
**Ing. Lorenzo Stocchino**  
 VIA R. ZANDONAI 4 - 44124 - FERRARA (FE) - P.IVA: 00522150382 - PEC: inclco@pec.it  
 Tel.: +39 0532 202613 - email: l.stocchino@inclco.com

**Coordinamento progettuale**   
**Envidev Consulting s.r.l.**  
 CORSO VITTORIO EMANUELE II 287 - 00186 - ROMA (RM) - P.IVA: 01653460558 - PEC: envidev\_csrl@pec.it  
 Tel.: +39 3666 376 932 - email: francesco@envidevconsulting.com

**Titolo Elaborato**  
**Inquadramento FV+interconnessione+connessione - Ortofoto**

LIVELLO PROGETTAZIONE	COD. ELABORATO	FILE NAME	DATA	SCALA
DEFINITIVO	PD_TAV03	22ENV02_PD_TAV03-00 - PIANO QUOTATO.DWG	12/10/23	1:2.500

Revisioni					
REV.	DATA	DESCRIZIONE	ESEGUITO	VERIFICATO	APPROVATO
0	OTTOBRE '23	EMISSIONE PERMITTING	LBO	LST	ARU