


- Layout
- Strutture
 - Viabilità
 - PowerStation
 - Mitigazione
 - H2
 - Recinzione
 - Perimetro Lotto Notarile

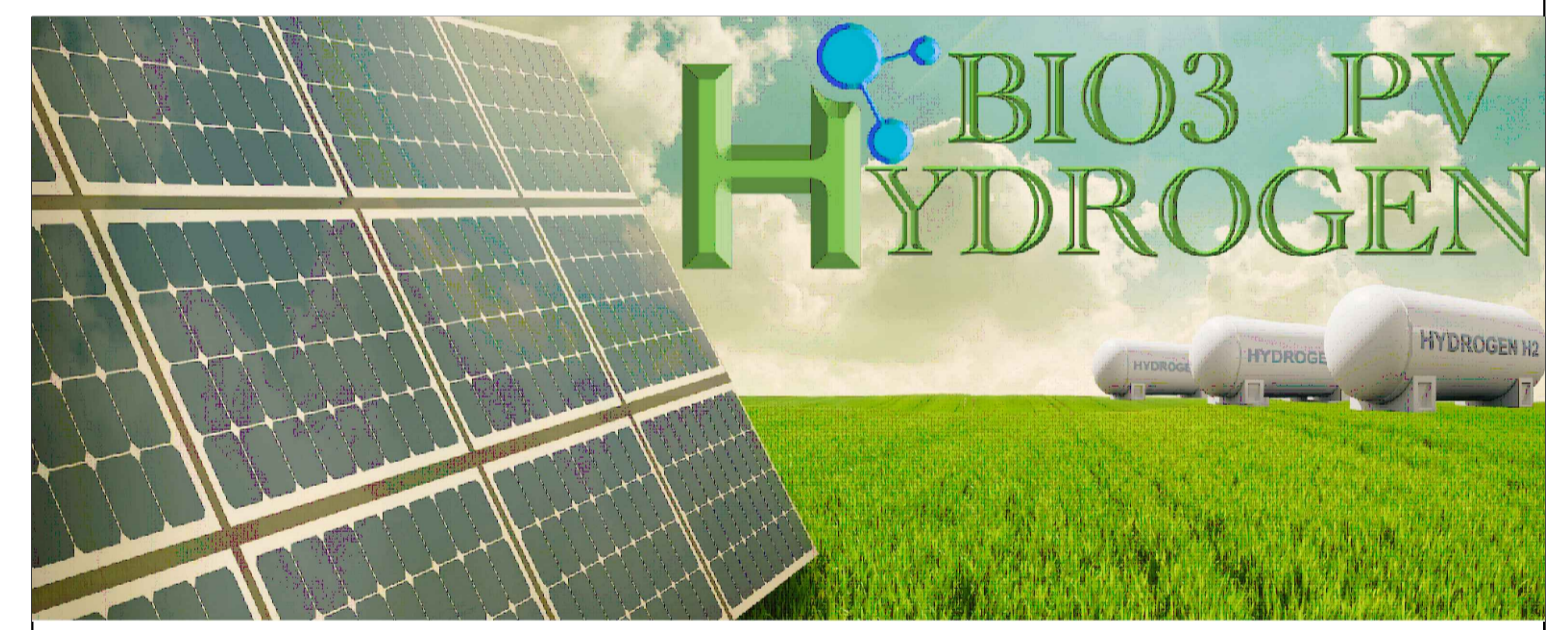

IMPIANTO FOTOVOLTAICO CON OPERE DI CONNESSIONE E PRODUZIONE IDROGENO

BIO3 PV HYDROGEN S.R.L.

POTENZA IMPIANTO 24,60 MW FV + 4,00 MW H₂ - COMUNE DI STATTE (TA)

Proponente

BIO3 PV HYDROGEN S.R.L.
 VIA GIOVANNI BOVIO 84 - 76014 SPINAZZOLA (BT) - P.IVA: 08695720725 - PEC: bio3pvhydrogen@pec.it

Progettazione Inclco s.p.a.

Ing. Antonello Rutilio
 VIA R. ZANDONAI 4 - 44124 - FERRARA (FE) - P.IVA: 00522150382 - PEC: inclco@pec.it
 Tel.: +39 0532 202613 - email: a.rutilio@inclco.com

Collaboratori Inclco s.p.a.

Ing. Lorenzo Stocchino
 VIA R. ZANDONAI 4 - 44124 - FERRARA (FE) - P.IVA: 00522150382 - PEC: inclco@pec.it
 Tel.: +39 0532 202613 - email: l.stocchino@inclco.com

Coordinamento progettuale ENVIDEV CONSULTING

Envidev Consulting s.r.l.
 CORSO VITTORIO EMANUELE II 287 - 00186 - ROMA (RM) - P.IVA: 01653460558 - PEC: envidev_csr@pec.it
 Tel.: +39 3666 376 932 - email: francesco@envidevconsulting.com

Titolo Elaborato

Layout Ortofoto

LIVELLO PROGETTAZIONE	COD. ELABORATO	FILE NAME	DATA	SCALA
DEFINITIVO	PD_TAV05	22ENV02_PD_TAV05_00-LAYOUT ORTOFOTO.DWG	12/10/23	1:5.000

Revisioni

REV.	DATA	DESCRIZIONE	ESEGUITO	VERIFICATO	APPROVATO
0	OTTOBRE '23	EMISSIONE PERMITTING	LBO	LST	ARU

