


LEGENDA	
	STRUTTURE PORTA PANNELLI
	STRADE INTERNE
	RECINZIONE
	CANCELLI INGRESSO
	MITIGAZIONE
	CABINA IDROGENO 20kV
	TRASFORMATORE 36/20kV - 4,5 MVA
	CABINA IDROGENO 36kV
	CABINA D'INTERFACCIA 36kV
	CABINA DI TRASFORMAZIONE BT/AT 0.8/36kV

NUMERAZIONE SOTTO-CAMPI FV E RELATIVE CABINE DI TRASFORMAZIONE:

	AA 1-1
	AA 1-2
	AA 1-3
	AA 1-4
	AA 1-5
	AA 1-6
	AA 1-7
	AA 1-8

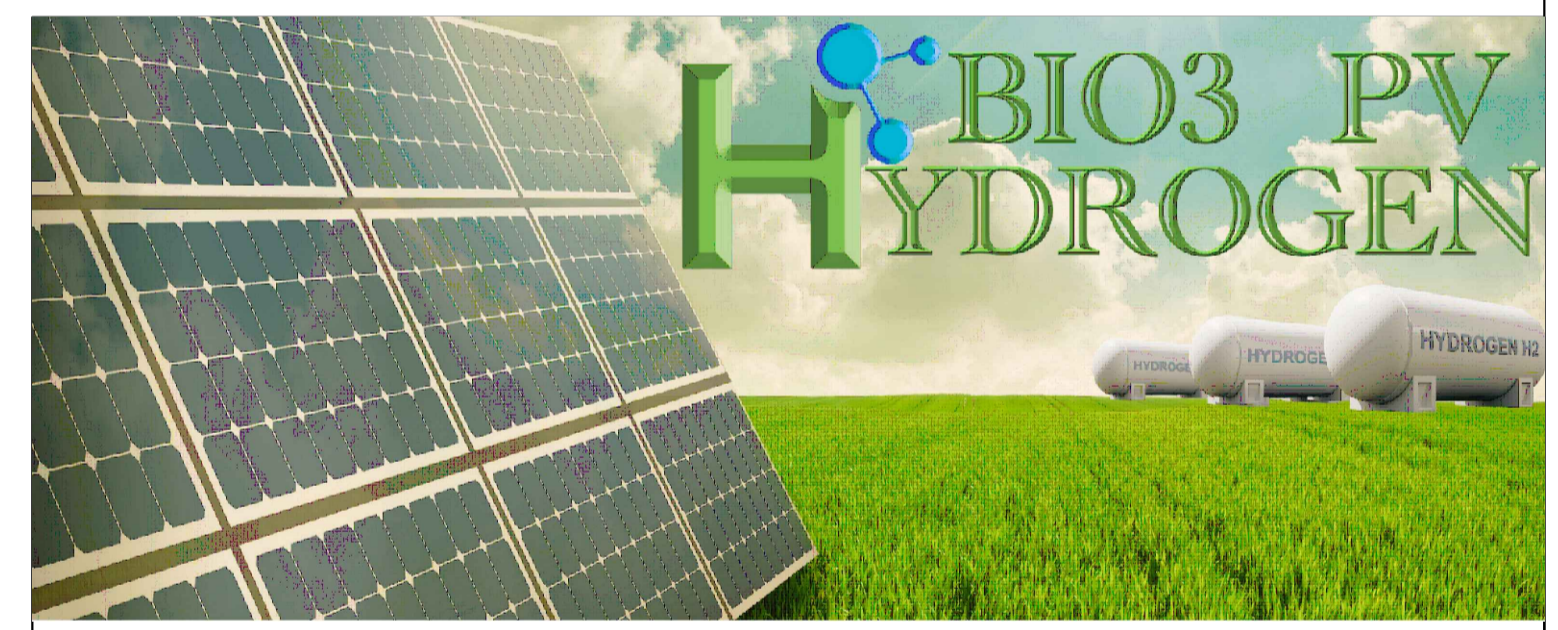

IMPIANTO FOTOVOLTAICO CON OPERE DI CONNESSIONE E PRODUZIONE IDROGENO

BIO3 PV HYDROGEN S.R.L.

POTENZA IMPIANTO 24,60 MW FV + 4,00 MW H₂ - COMUNE DI STATTE (TA)

Proponente
BIO3 PV HYDROGEN S.R.L.
 VIA GIOVANNI BOVIO 84 - 76014 SPINAZZOLA (BT) - P.IVA: 08695720725 - PEC: bio3pvhydrogen@pec.it

Progettazione
Ing. Antonello Rutilio
 VIA R. ZANDONAI 4 - 44124 - FERRARA (FE) - P.IVA: 00522150382 - PEC: inclco@pec.it
 Tel.: +39 0532 202613 - email: a.rutilio@inclco.com

Collaboratori
Ing. Lorenzo Stocchino
 VIA R. ZANDONAI 4 - 44124 - FERRARA (FE) - P.IVA: 00522150382 - PEC: inclco@pec.it
 Tel.: +39 0532 202613 - email: l.stocchino@inclco.com

Coordinamento progettuale
Envidev Consulting s.r.l.
 CORSO VITTORIO EMANUELE II 287 - 00186 - ROMA (RM) - P.IVA: 01653460558 - PEC: envidev_csrl@pec.it
 Tel.: +39 3666 376 932 - email: francesco@envidevconsulting.com

Titolo Elaborato

PLANIMETRIA CABINATI E QUADRI				
LIVELLO PROGETTAZIONE	COD. ELABORATO	FILE NAME	DATA	SCALA
DEFINITIVO	PD_TAV07	22ENV32_PD_TAV07_00 - PLANIMETRIA CABINATI E QUADRI.DWG	12/10/23	1:1.250

Revisioni

REV.	DATA	DESCRIZIONE	ESEGUITO	VERIFICATO	APPROVATO
0	OTTOBRE '23	EMISSIONE PERMITTING	LBO	LST	ARU