
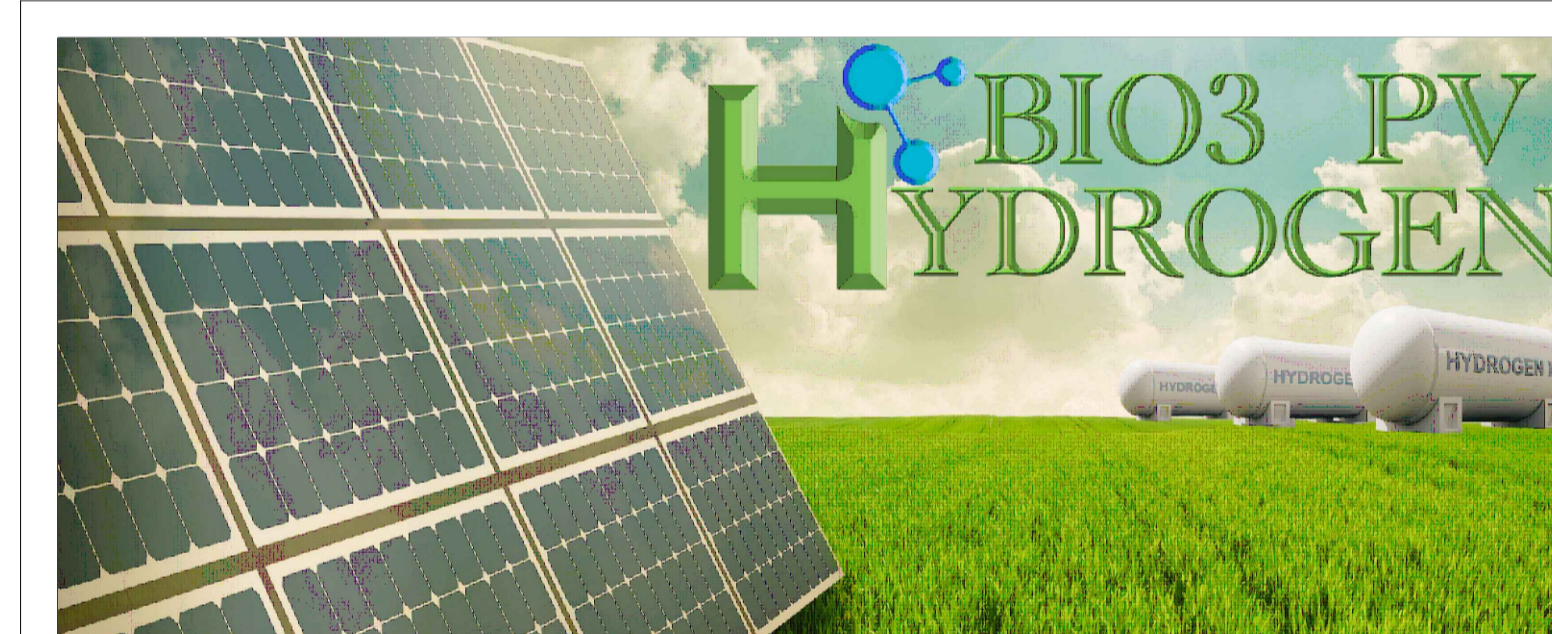
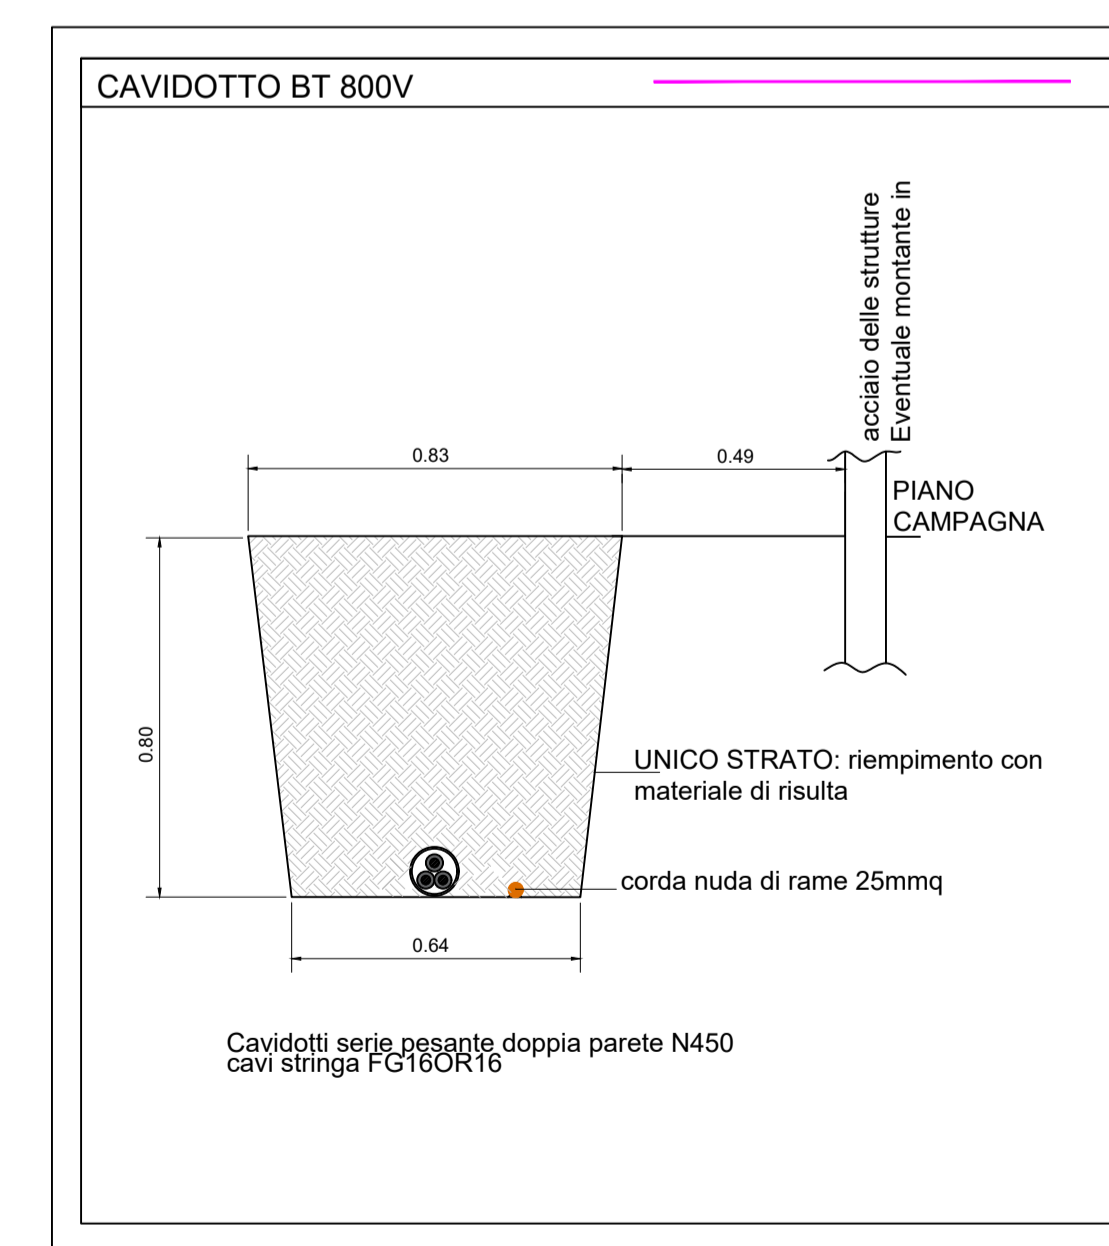
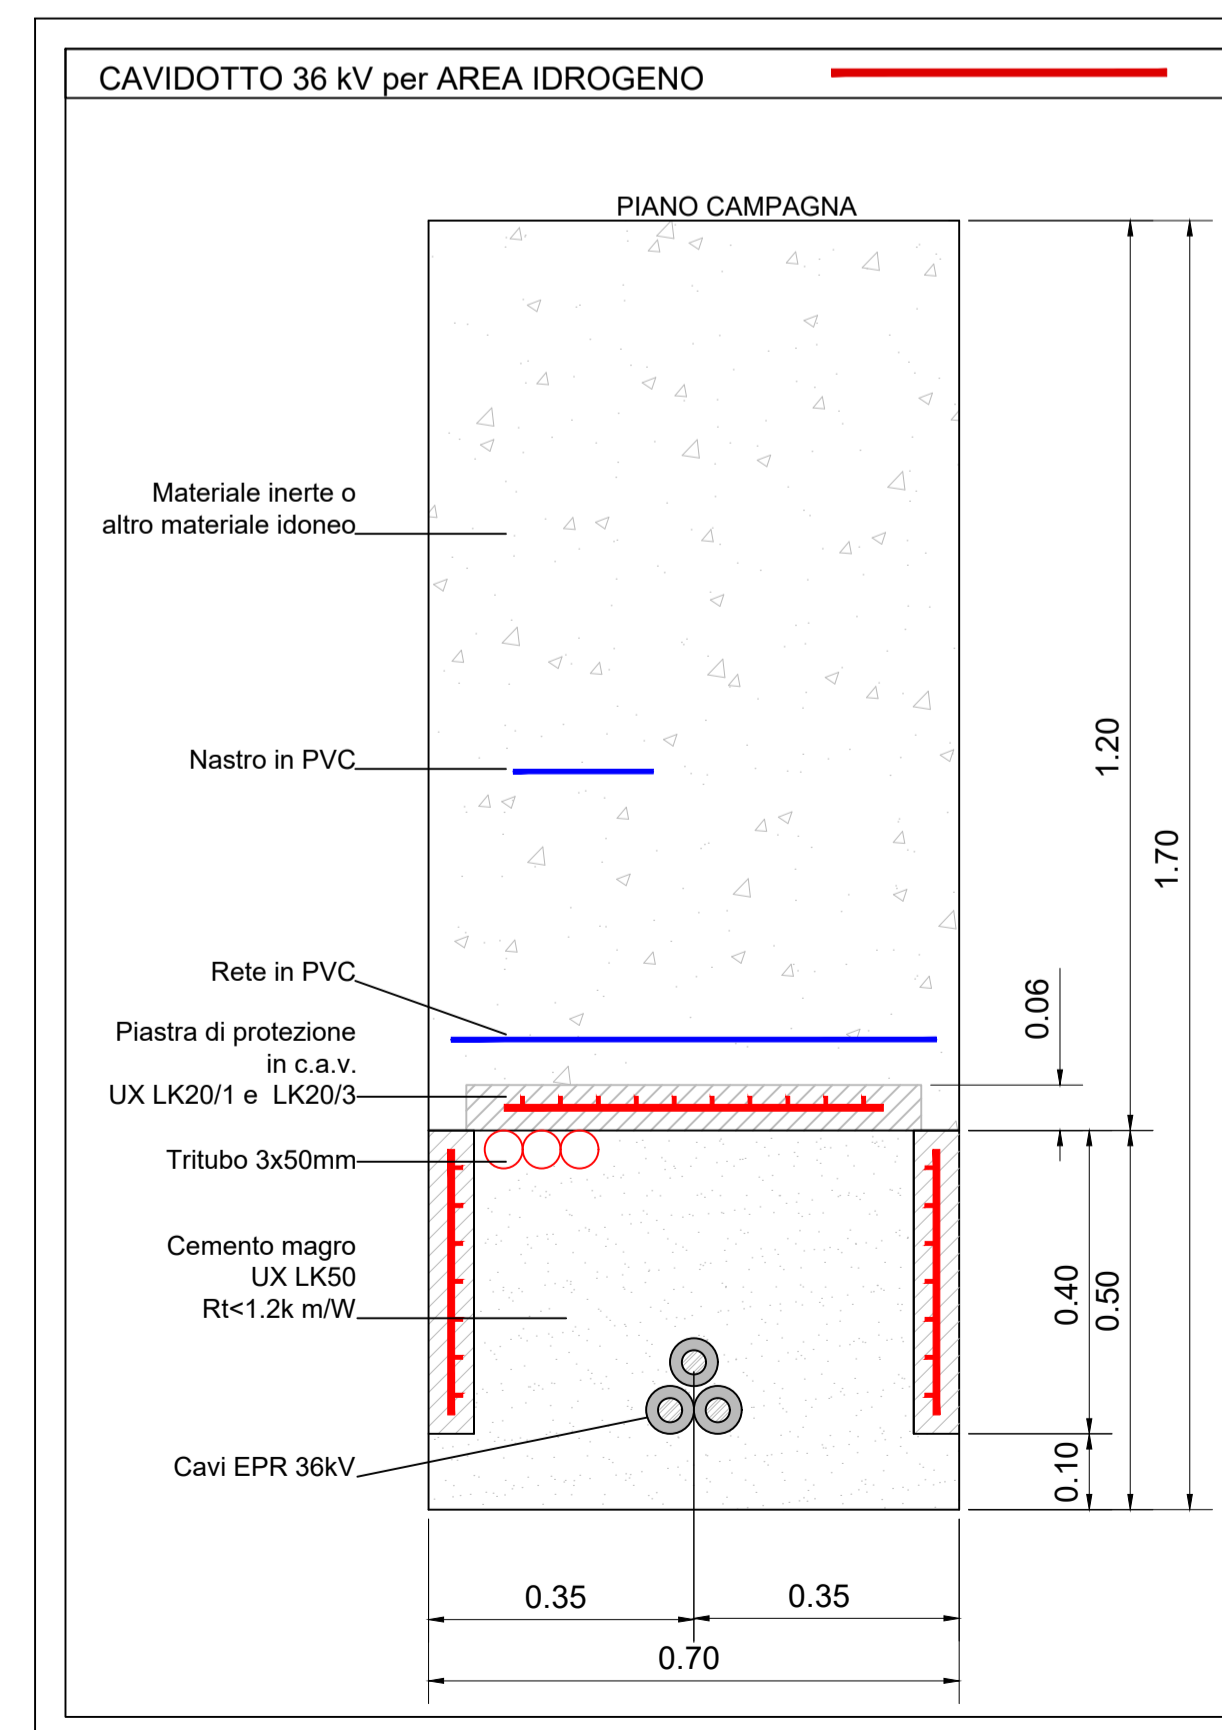


**LEGENDA:**

- TRACKER 2x30 MODULI FOTOVOLTAICO
- LIMITE PROPRIETA'
- VIABILITA' - STRADA INTERNA LARGHEZZA 5 m
- OPERE DI MITIGAZIONE
- INGRESSO IMPIANTO FOTOVOLTAICO
- RECINZIONE IMPIANTO FOTOVOLTAICO
- CAVIDOTTI 36 kV ALLE CABINE SOTTOCAMPI
- CAVIDOTTO 36 kV per AREA IDROGENO
- CAVIDOTTO C.A. 800V
- CAVIDOTTO 20 kV IDROGENO
- CABINA DI TRASFORMAZIONE BT/AT 0.8/36KV
- INVERTER MULTISTRINGA
- CABINA IDROGENO 20kV
- TRASFORMATORE 36/20KV - 4,5 MVA
- CABINA IDROGENO 36 kV
- CABINA D' INTERFACCIA 36KV

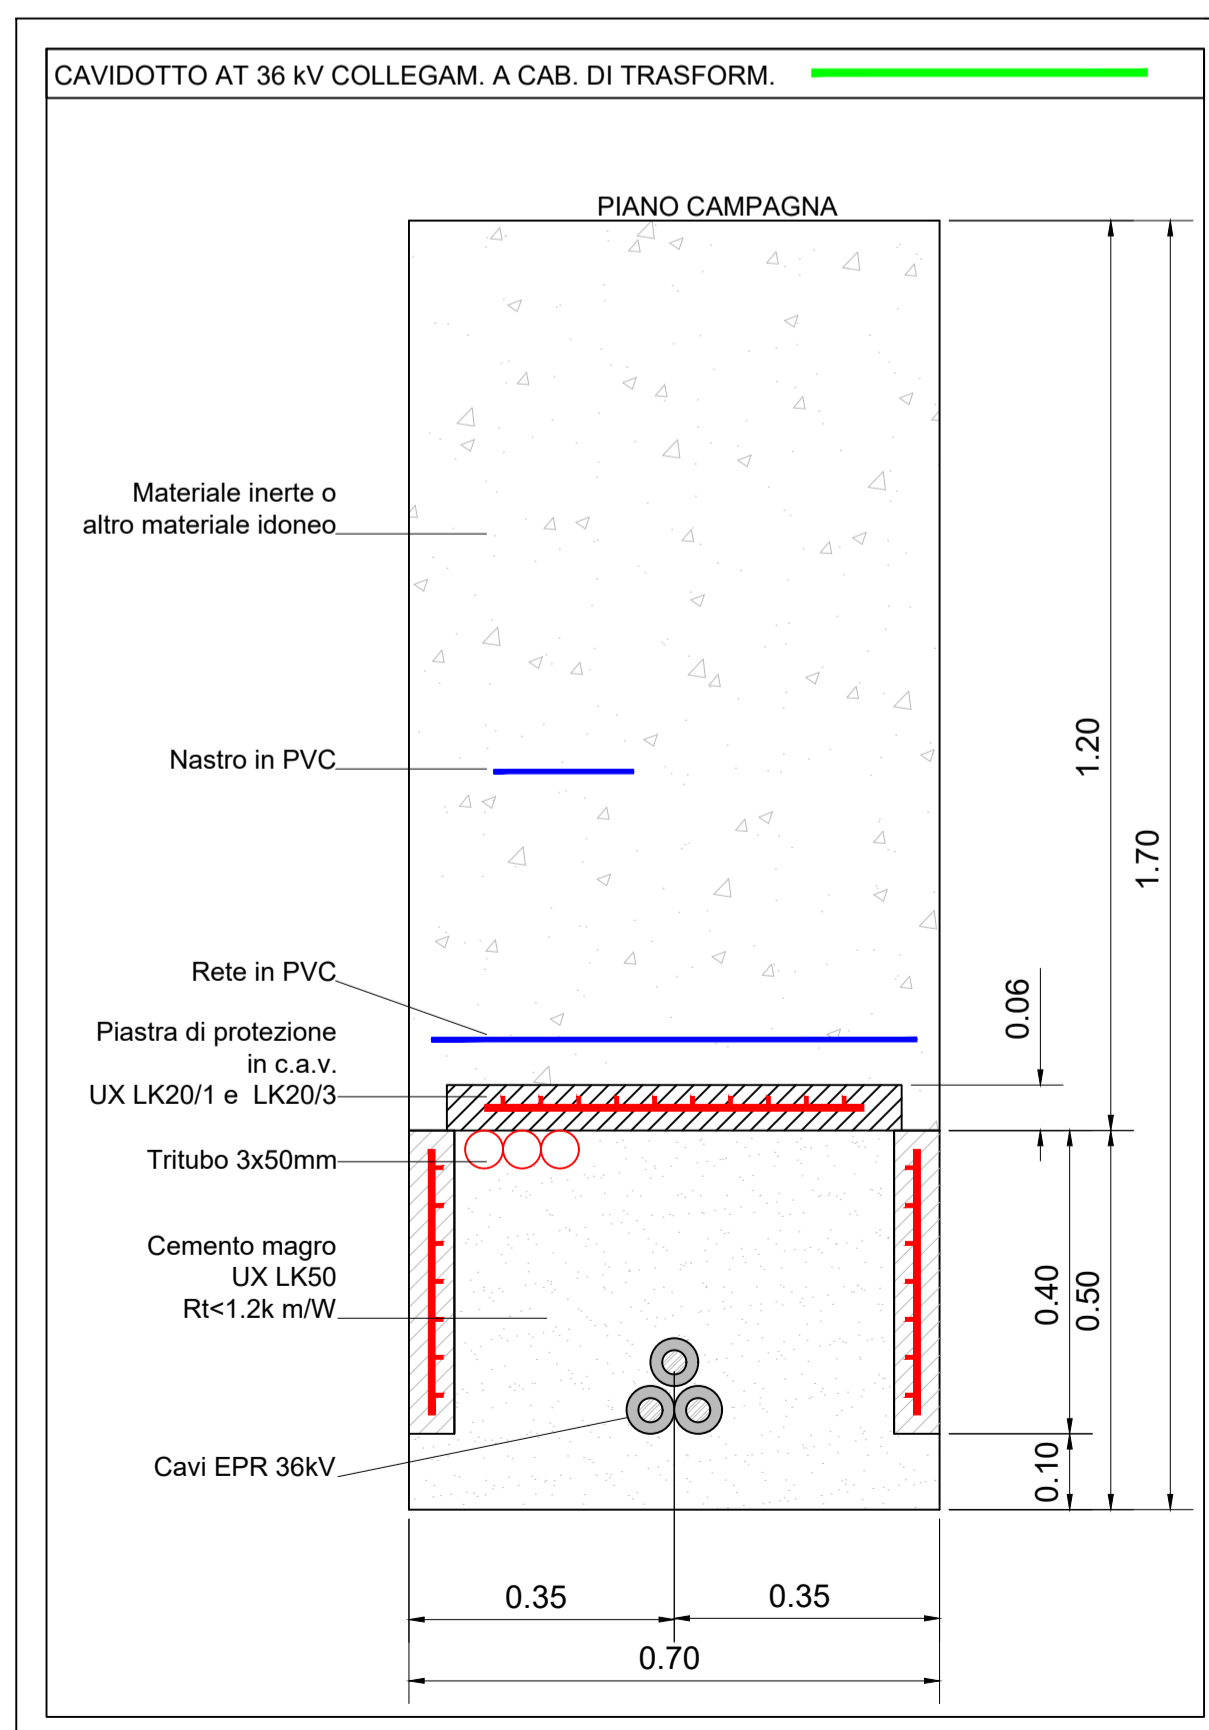

**IMPIANTO FOTOVOLTAICO CON OPERE DI CONNESSIONE E PRODUZIONE IDROGENO**

**BIO3 PV HYDROGEN S.R.L.**

POTENZA IMPIANTO 24,60 MW FV + 4,00 MW H<sub>2</sub> - COMUNE DI STATTE (TA)

**Proponente**

**BIO3 PV HYDROGEN S.R.L.**  
VIA GIOVANNI BOVIO 84 - 76014 SPINAZZOLA (BT) - P.IVA: 08695720725 - PEC: bio3pvhydrogen@pec.it

**Progettazione**

**Ing. Antonello Rutilio**  
VIA R. ZANDONAI 4 - 44124 - FERRARA (FE) - P.IVA: 00522150382 - PEC: inclco@pec.it  
Tel.: +39 0532 202613 - email: a.rutilio@inclco.com

**Collaboratori**

**Ing. Lorenzo Stocchino**  
VIA R. ZANDONAI 4 - 44124 - FERRARA (FE) - P.IVA: 00522150382 - PEC: inclco@pec.it  
Tel.: +39 0532 202613 - email: l.stocchino@inclco.com

**Coordinamento progettuale**

**Envidev Consulting s.r.l.**  
CORSO VITTORIO EMANUELE II 287 - 00186 - ROMA (RM) - P.IVA: 01653460558 - PEC: envidev\_csrl@pec.it  
Tel.: +39 3666 376 932 - email: francesco@envidevconsulting.com

**Titolo Elaborato**

**CAVIDOTTI**

LIVELLO PROGETTAZIONE	COD. ELABORATO	FILE NAME	DATA	SCALA
DEFINITIVO	PD_TAV15	22ENVO2_PD_TAV15.00-CAVIDOTTI.DWG	12/10/23	1:5.000

**Revisioni**

REV.	DATA	DESCRIZIONE	ESEGUITO	VERIFICATO	APPROVATO
0	OTTOBRE '23	EMISSIONE PERMITTING	LBO	LST	ARU



COMUNE DI STATTE (TA)  
REGIONE PUGLIA

