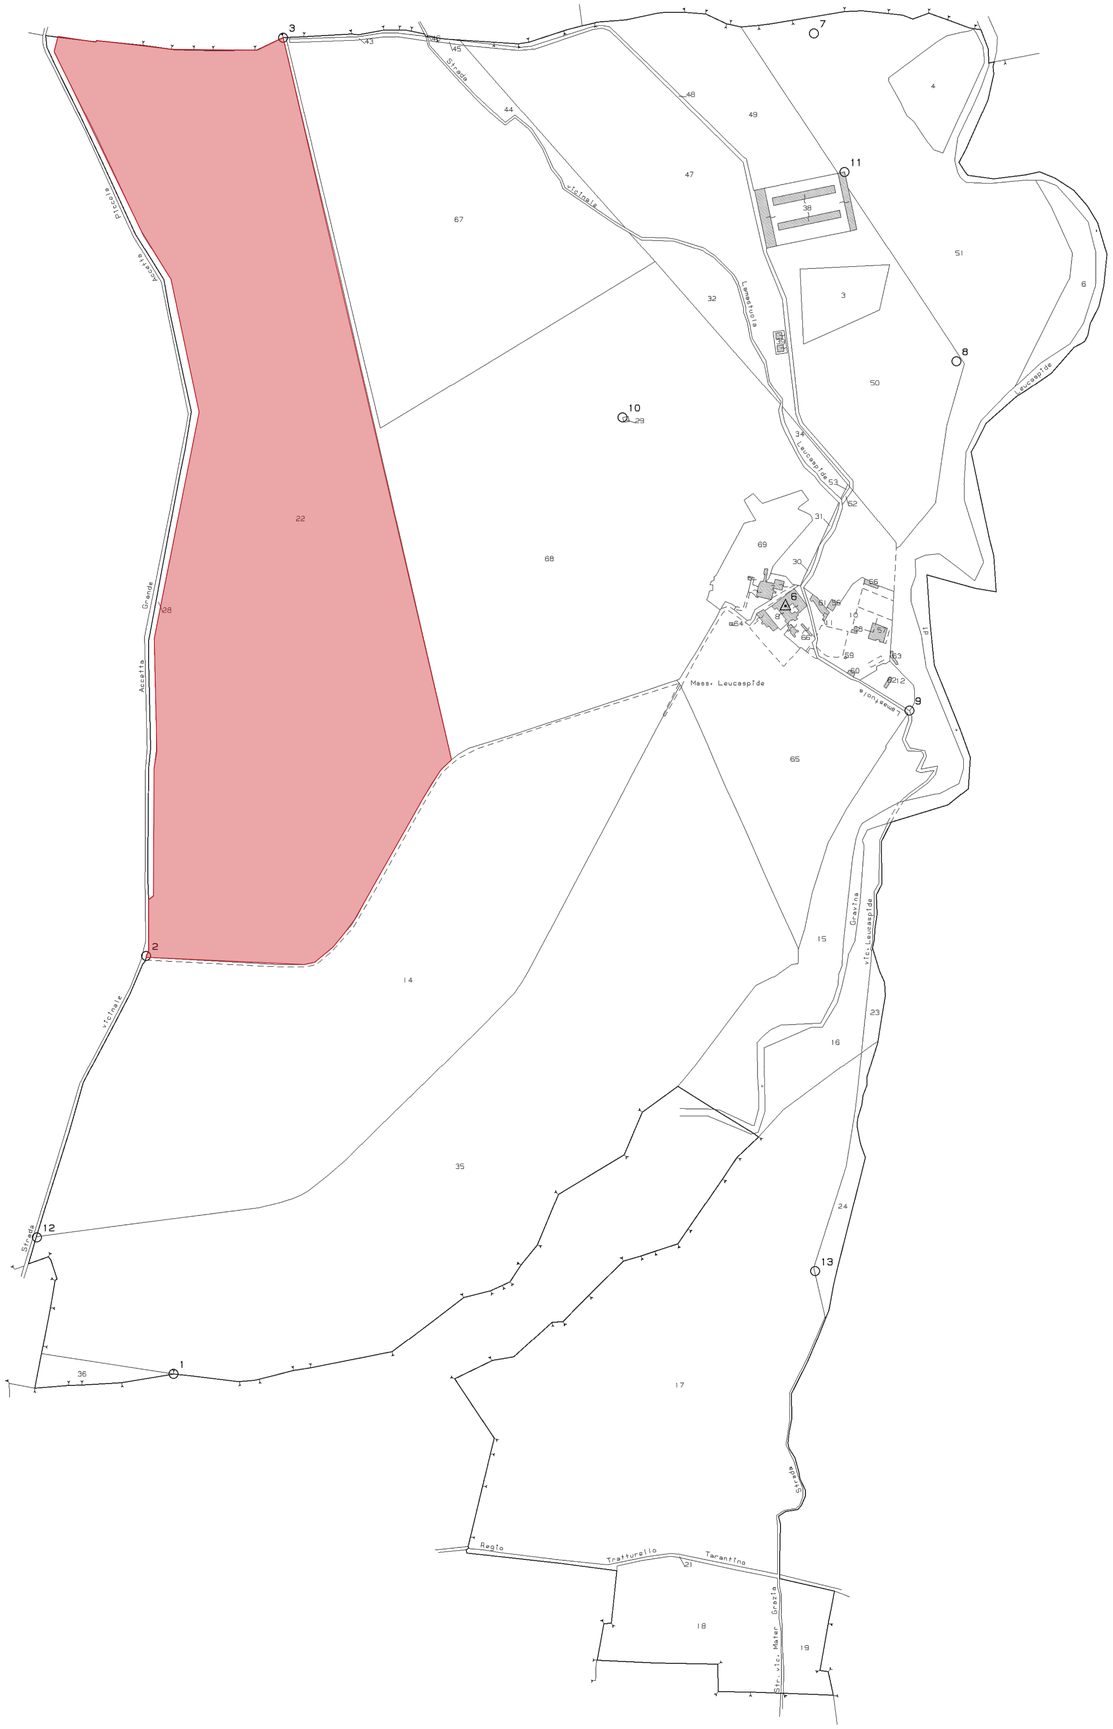

LEGENDA

Provincia	Comune	Fg.	Part.	Intestatario	Codice fiscale
Taranto	Statte	23	22	DE FILIPPIS ANGELO nato a TARANTO (TA) il 05/01/1974	DFLNGL74A05L049X
				DE FILIPPIS FRANCESCO nato a TARANTO (TA) il 25/03/1978	DFLFNC78C25L049V
				LEOGRANDE MARIA VINCENZA nata a CASTELLANETA (TA) il 14/04/1943	LGRMVN43D54C136C

Firmato digitalmente da:
FRANCESCO COLELLI
Data: 15/11/2023 16:29:29

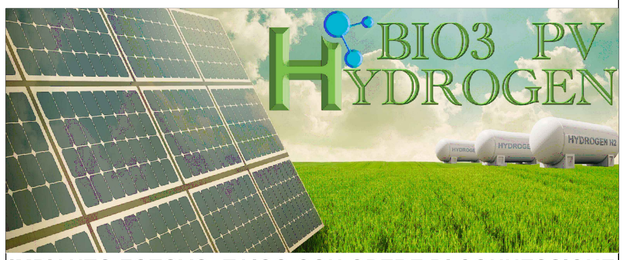

IMPIANTO FOTOVOLTAICO CON OPERE DI CONNESSIONE E PRODUZIONE IDROGENO

BIO3 PV HYDROGEN S.R.L.

POTENZA IMPIANTO 24,60 MW FV + 4,00 MW H_2 - COMUNE DI STATTE (TA)

Proponente

BIO3 PV HYDROGEN S.R.L.
VIA GIOVANNI BOVIO 84 - 76014 SPINAZZOLA (BT) - P.IVA: 08695720725 - PEC: bio3pvhydrogen@pec.it

Progettazione

Ing. Antonello Ruttilio
VIA R. ZANDONAI 4 - 44124 - FERRARA (FE) - P.IVA: 00522150382 - PEC: incico@pec.it
Tel.: +39 0532 202613 - email: a.ruttilio@incico.com

antonello ruttilio
17.11.2023
09:34:00
GMT+01:00

Collaboratori

Ing. Lorenzo Stocchino
VIA R. ZANDONAI 4 - 44124 - FERRARA (FE) - P.IVA: 00522150382 - PEC: incico@pec.it
Tel.: +39 0532 202613 - email: l.stocchino@incico.com

Coordinamento progettuale

Envidev Consulting s.r.l
CORSO VITTORIO EMANUELE II 287 - 00186 - ROMA (RM) - P.IVA: 01653460558 - PEC: envidev_csrl@pec.it
Tel.: +39 3666 376 932 - email: francesco@envidevconsulting.com

Titolo Elaborato

Piano particellare FV

LIVELLO PROGETTAZIONE	COD. ELABORATO	FILE NAME	DATA	SCALA
DEFINITIVO	PD_TAV16	22ENV02_PD_TAV16.00 - PIANO PARTICELLARE FV.DWG	**12/10/23**	1:5.000

Revisioni

REV.	DATA	DESCRIZIONE	ESEGUITO	VERIFICATO	APPROVATO
0	**OTTOBRE '23**	**EMISSIONE PERMITTING**	**LBO**	**LST**	**ARU**

COMUNE DI STATTE (TA)
REGIONE PUGLIA

BIO3 PV HYDROGEN