




Nota ****: per il sesto di impianto e essenze impiegate vedi elaborato C50VAR49_piano di mitigazione del verde

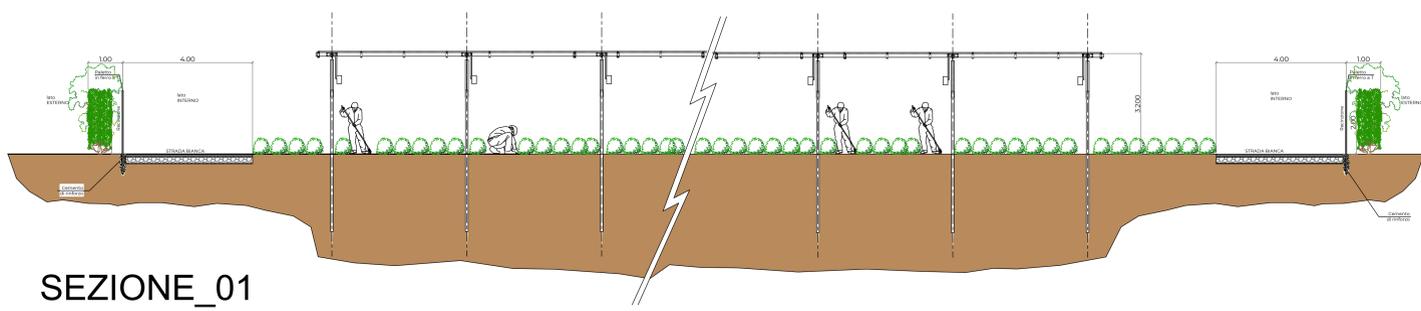


SEZIONE_01

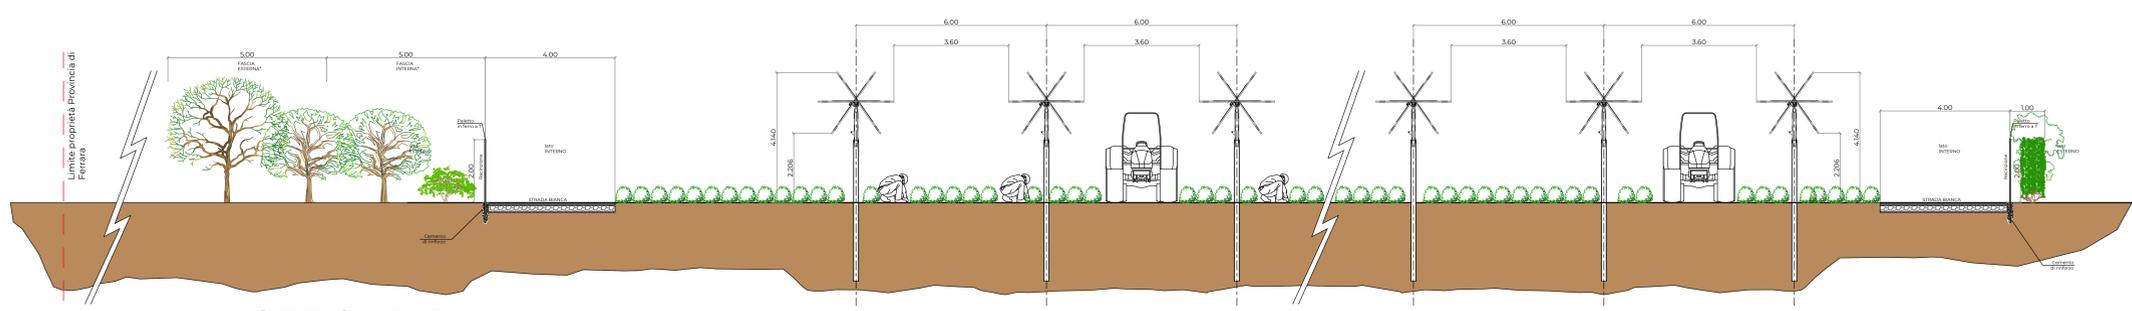



SEZIONE_02

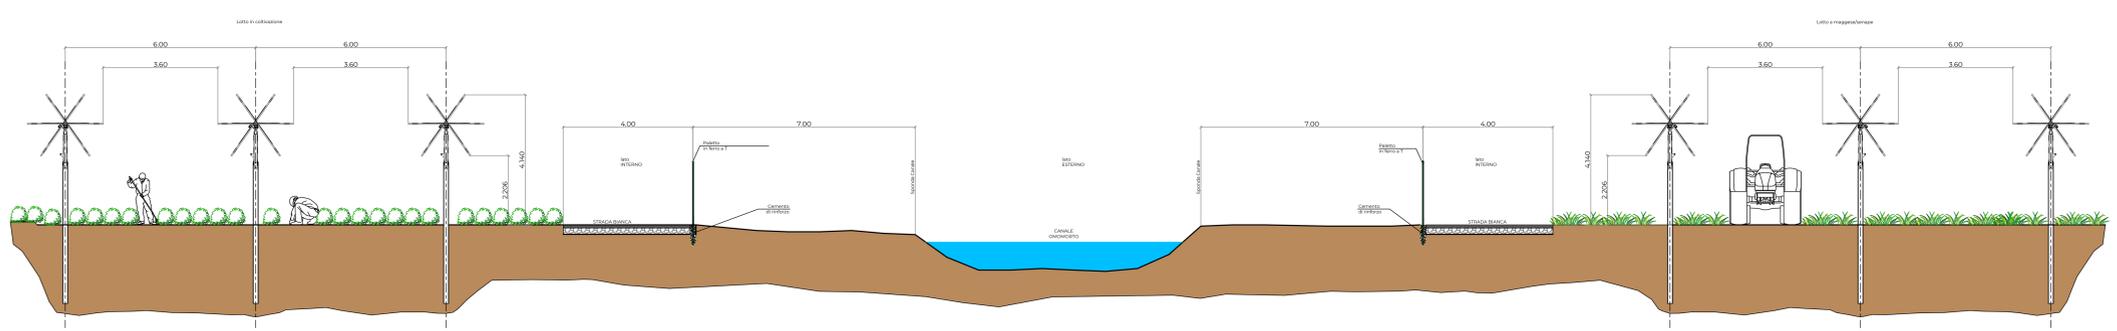

SEZIONE_03

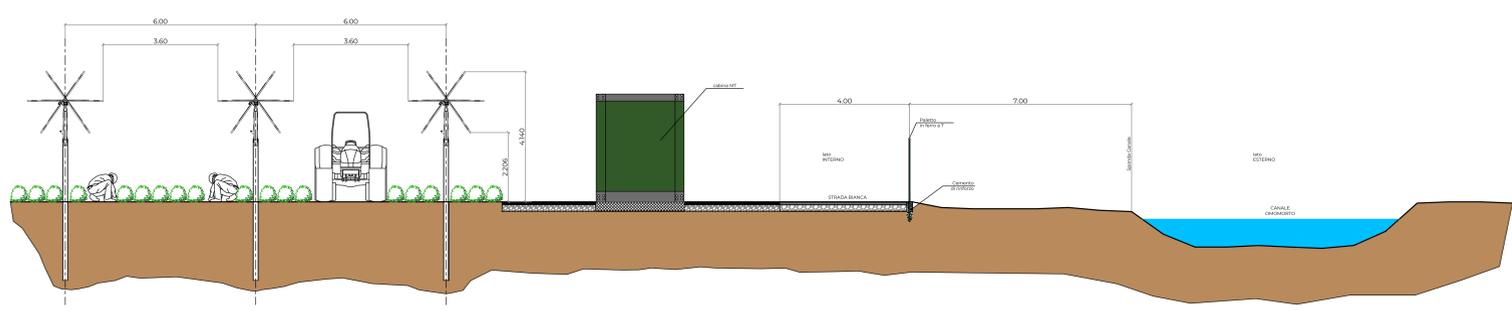

SEZIONE_04

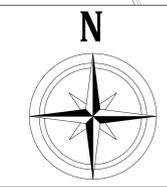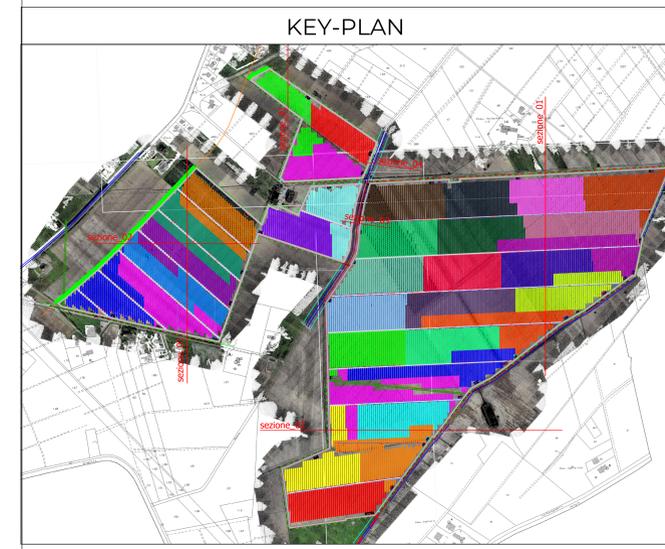

stream
energy and environment

Sede Legale e Operativa
Piazza della Vittoria 8 - Brescia
P.Iva e C.F. 0275483031
T. (+39) 030.2381551
@ info@stream21.it

Impianto agrivoltaico	oggetto
Progettazione impianto agrivoltaico "BOARA" presso il comune di Ferrara (FE)	
Sezioni progetto	riferimento
CS22050	commessa
C50VAD46_Sezioni progetto	elaborato
	firma cliente

Taddeo srl
Via Vittorio n° 20
48018 - Faenza (RA)

stream
energy and environment

EQANIMA
Equitable Energy Advisory

Ing. Paola Filippini



Novembre 2023

rev	descrizione	scala	data	redazione	verifica	approvazione
01	integrazioni MASE	1:100	Nov-23	M.F.	P.F.	C.V.