

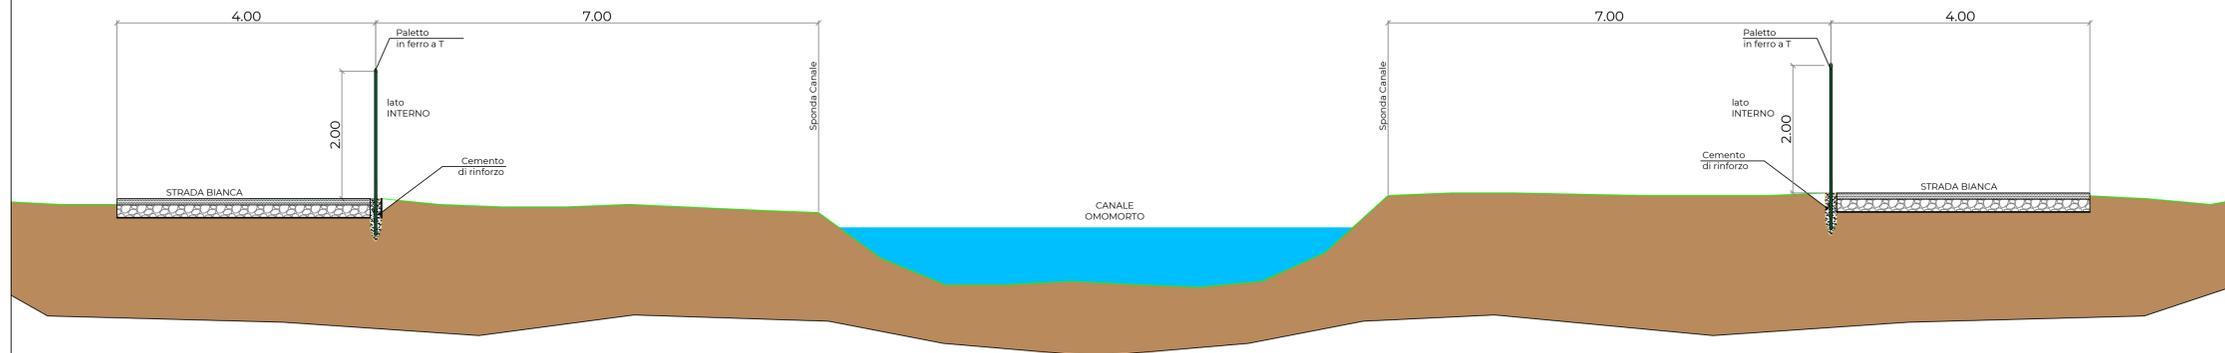



PARTICOLARE "B"
RECINIZIONE LUNGO IL CANALE OMOMORTO

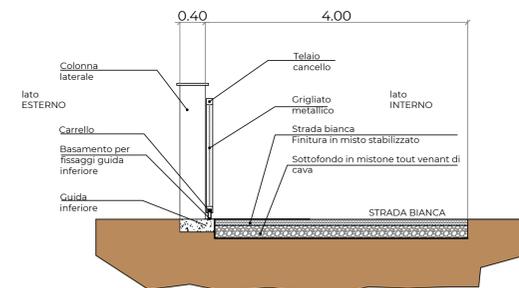



PARTICOLARE "A"
VISTA CANCELLO DI INGRESSO

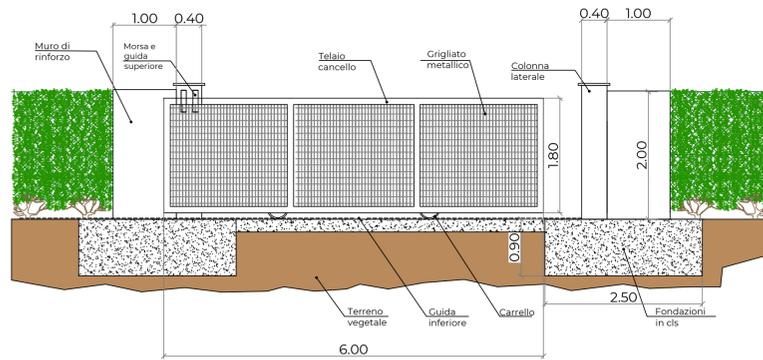


PARTICOLARE ILLUMINAZIONE
SCALA 1:25

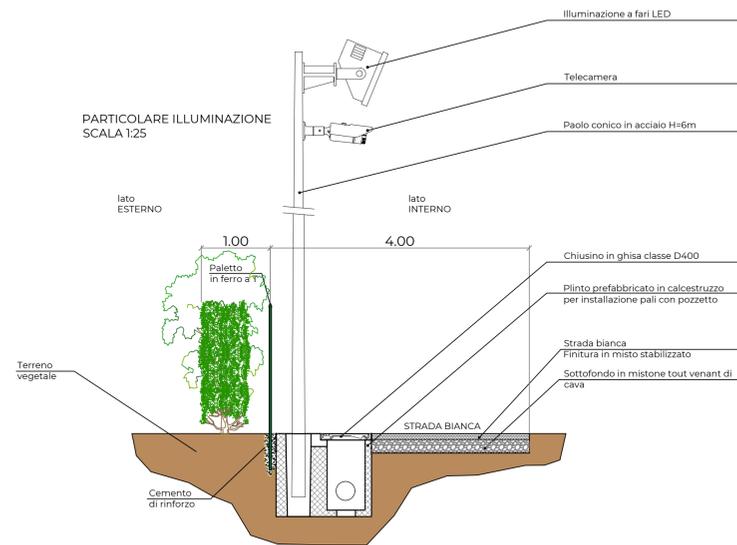

PARTICOLARE
RECINIZIONE "TIPO"

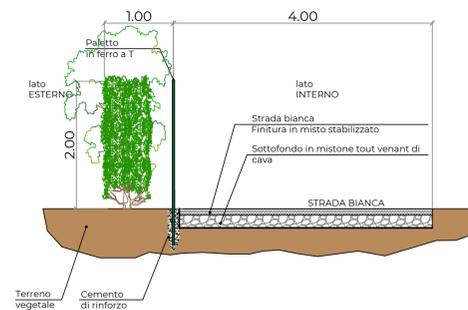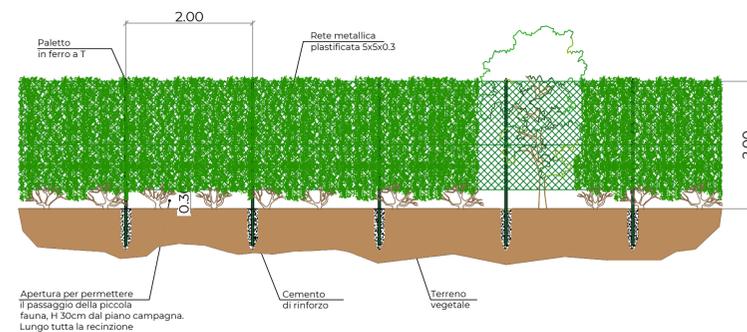

KEY-PLAN

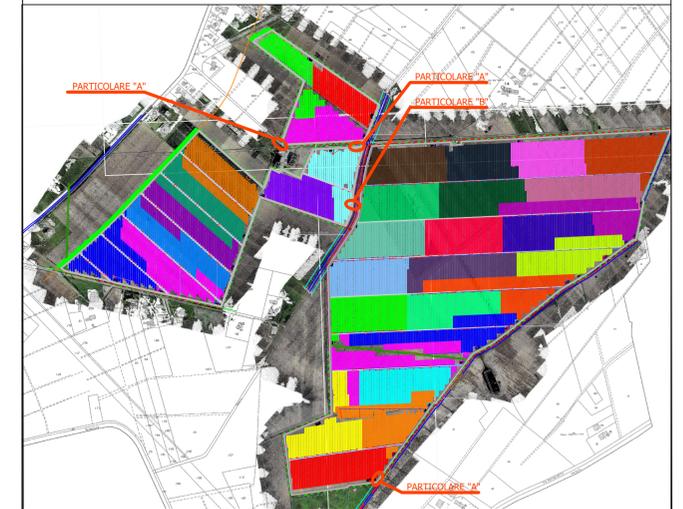

stream
energy and environment

Sede Legale e Operativa:
Via della Vittoria 20 - Brescia
P.le e C.F. 02744830303
T. +39 030 2385551
info@stream21.it

Impianto agrivoltaico		oggetto
Progettazione impianto agrivoltaico "BOARA" presso il comune di Ferrara (FE)		
Particolari costruzioni recinzioni	CS22050	riferimento commessa
C50VAD47_Particolari costruttivi		elaborato firma cliente
 Taddeo srl		committente
Via Vittorio n° 20 48018 - Faenza (RA)		
		attività di coordinamento di ingegneria
		attività di progettazione
Ing. Paola Filippini		timbro e firma progettista
Novembre 2023		data

rev 01	descrizione integrazioni MASE	scala 1:50	data Nov-23	redazione M.F.	verifica P.F.	approvazione C.V.
--------	-------------------------------	------------	-------------	----------------	---------------	-------------------