
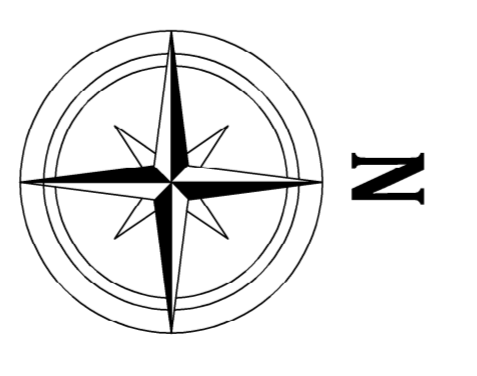
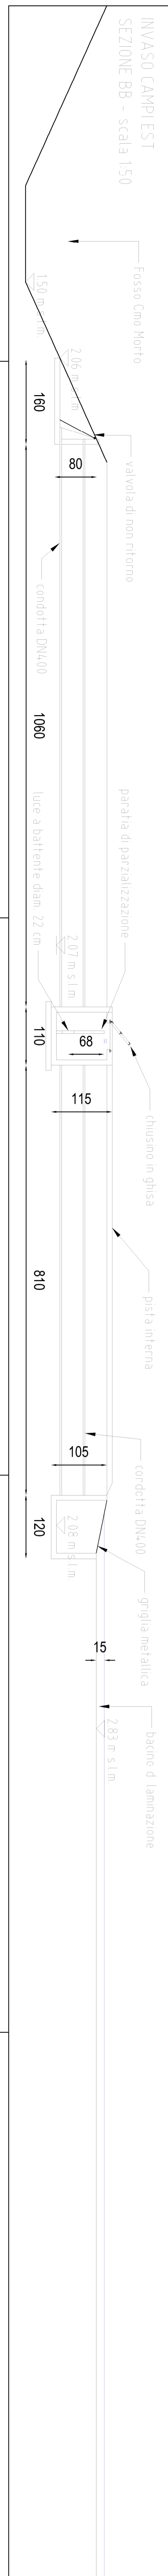


PLANIMETRIA
 scala 1:2.000

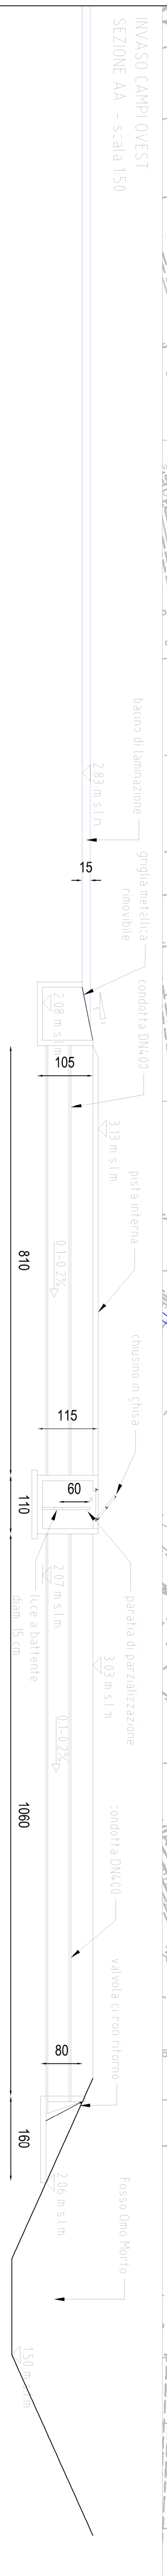

stream
 energy and
 environment

Impianto agricolo
 Progettazione impianto agricolo
 "BOARA" presso il comune di Ferrara (FE)

Planimetria sistema di Invarianza Idraulica
 CS22050
 CS0VARS5b - Planimetria sistema Invarianza Idraulica

Taddeo srl
 Via Vittorio n° 20
 48018 Fidenza (RA)

stream
 energy and
 environment

trendenergy
 Società a partecipazione paritetica
 stream energy and environment
 stream energy and environment

Dicembre 2023
 scala 1:2000
 05-12-2023

autore
 verifico
 approvazione
 data