
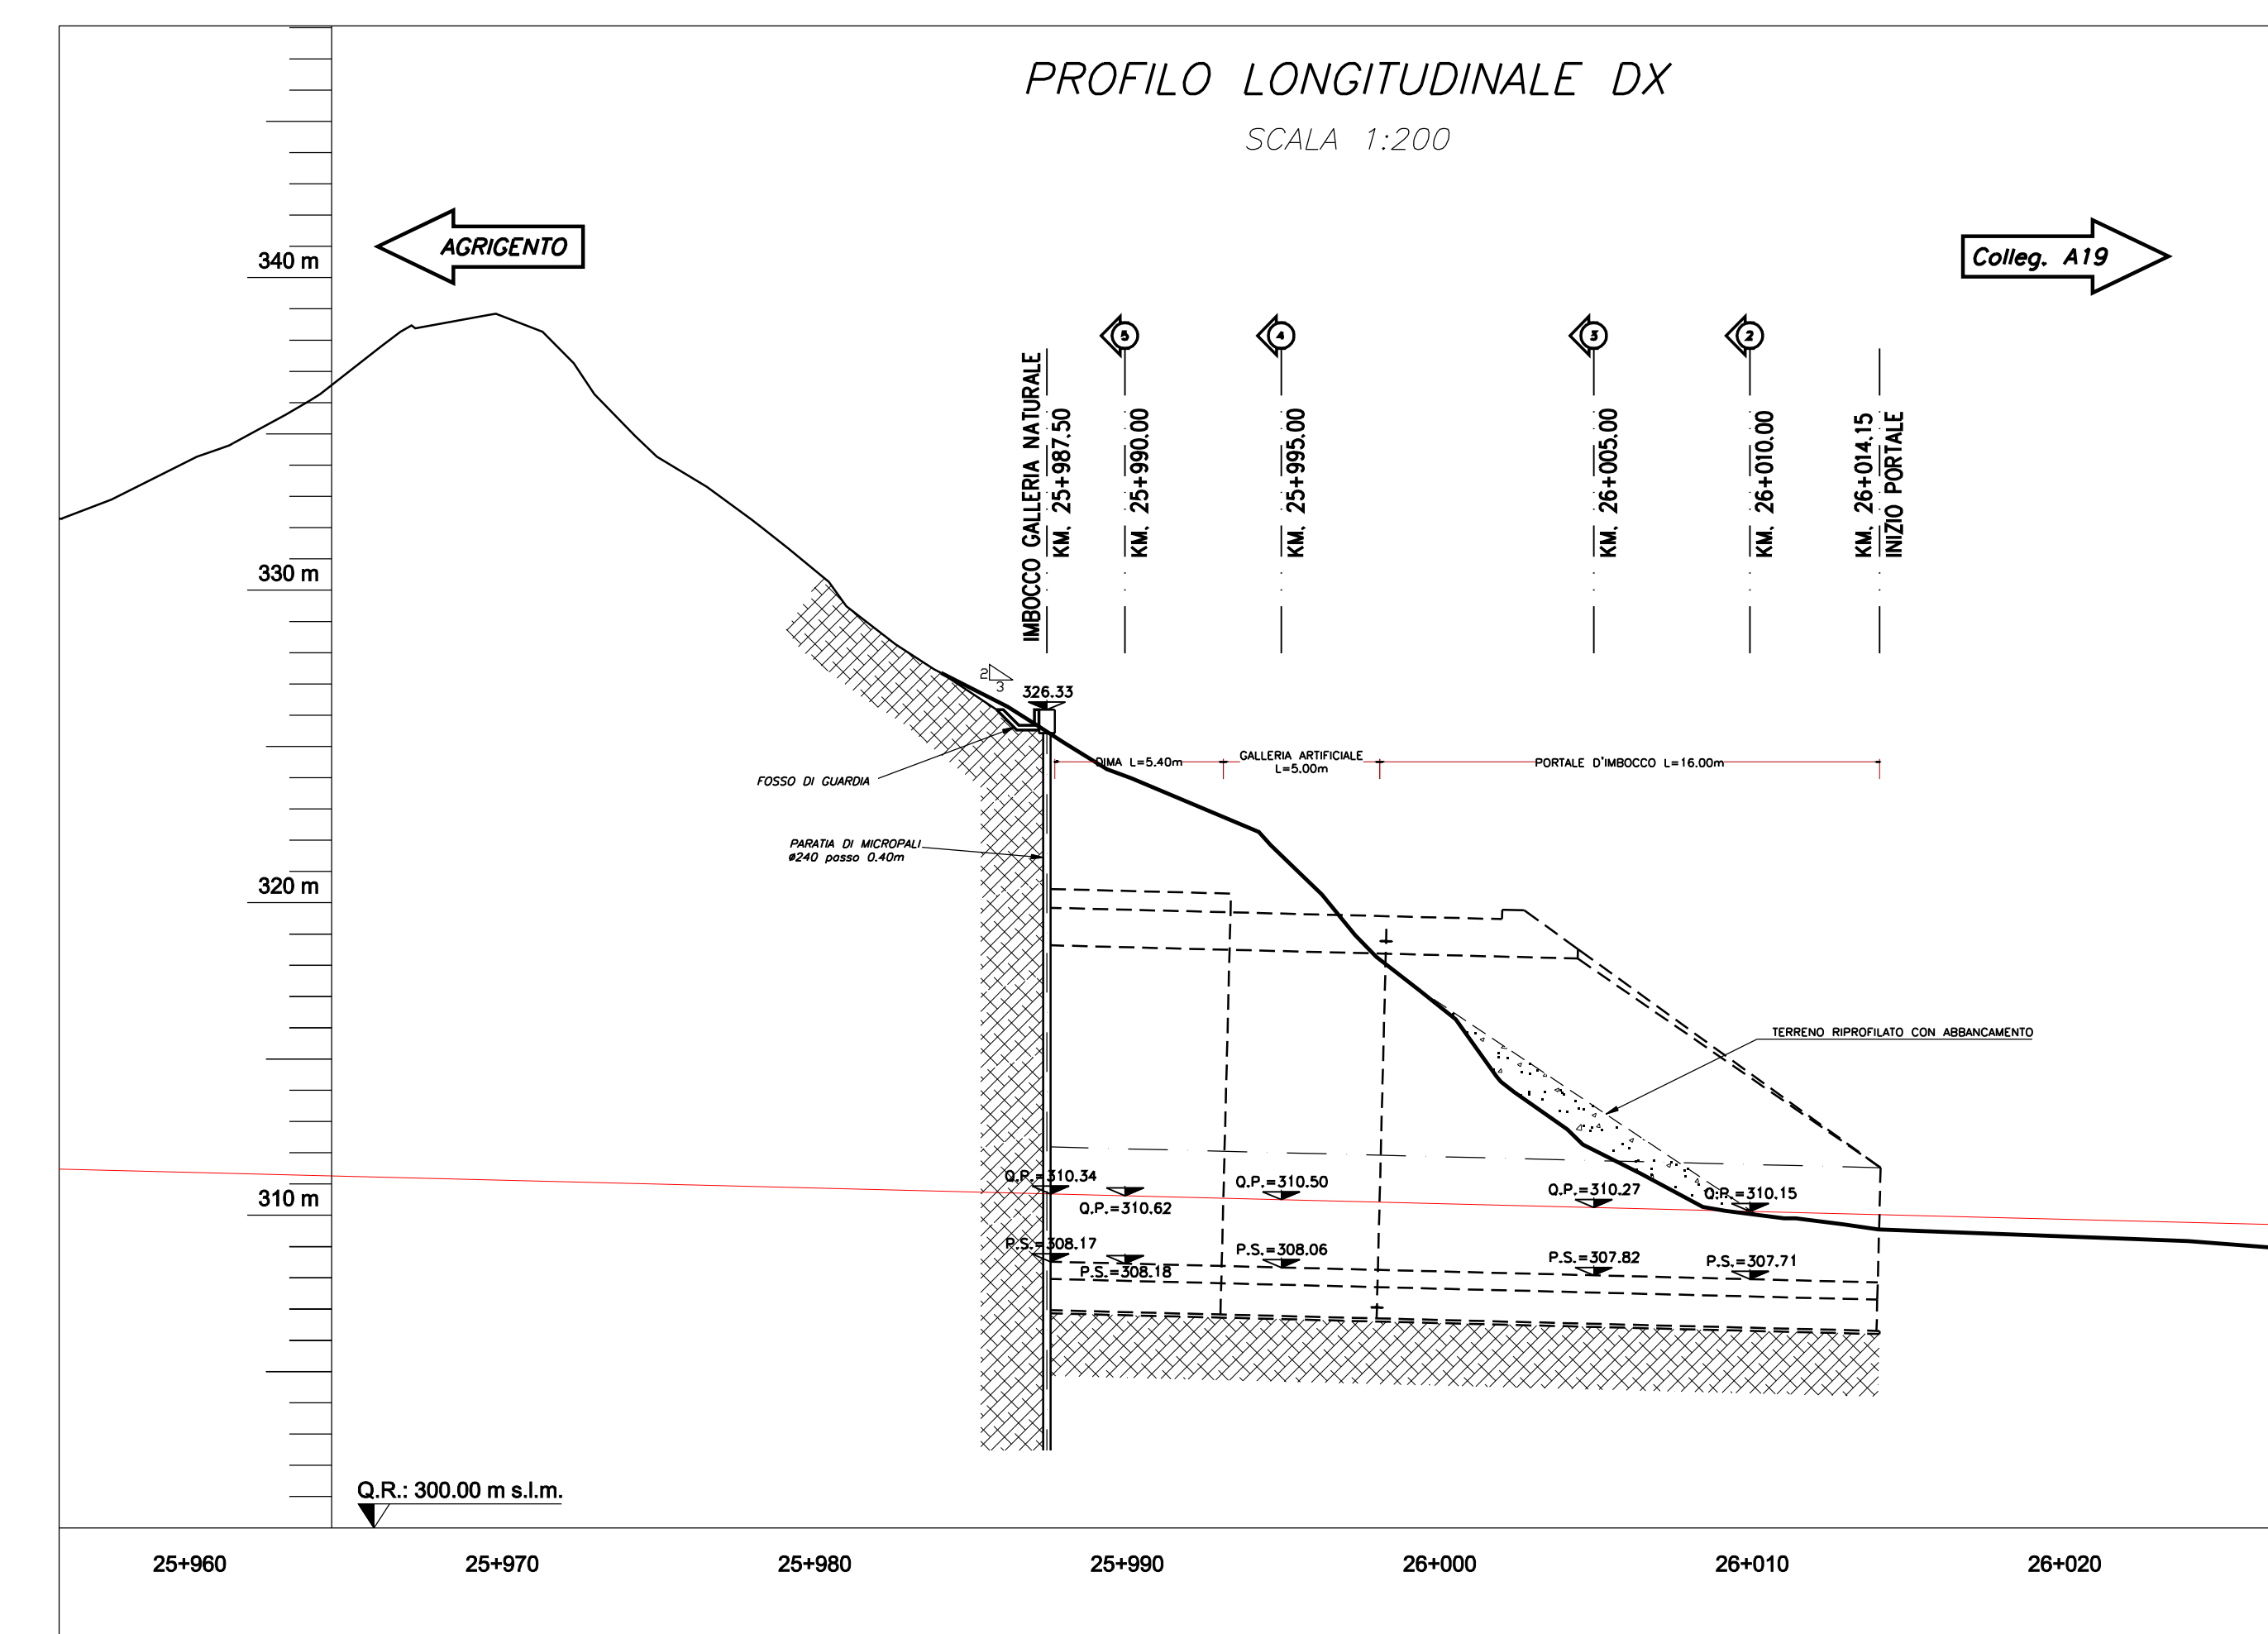


- FASI ESECUTIVE PER SINGOLA CANNA**
- FASE 0 - REALIZZAZIONE SCARPATA (SOLO PER CARR. DX)
 - FASE 1 - ESECUZIONE MICROPAZI
 - FASE 2 - REALIZZAZIONE TRAVE DI TESTATA
 - FASE 3 - SBANCAMENTO TERRENO
 - Sbancamento terreno fino a 0.50m al di sotto della quota di realizzazione della 1° fila di tiranti;
 - Immediato messo in opera di spritz-beton armato con rete elettrosaldata Sp. medio=10cm
 - FASE 4 - REALIZZAZIONE 1° FILA DI TIRANTI
 - Perforazione, inserimento tiranti di armatura e cementazione.
 - Messa in opera delle travi di ripartizione.
 - FASE 5 - RIPETIZIONE DELLE FASI 3/4 PER TUTTE LE FILE DI TIRANTI PREVISTI
 - FASE 6 - ESECUZIONE DEI DRENAGGI
 - FASE 7 - ESECUZIONE DEI CONSOLIDAMENTI AL FRONTE E AL CONTORNO SE PREVISTI
 - FASE 8 - ESECUZIONE DIMA D'ATTACCO

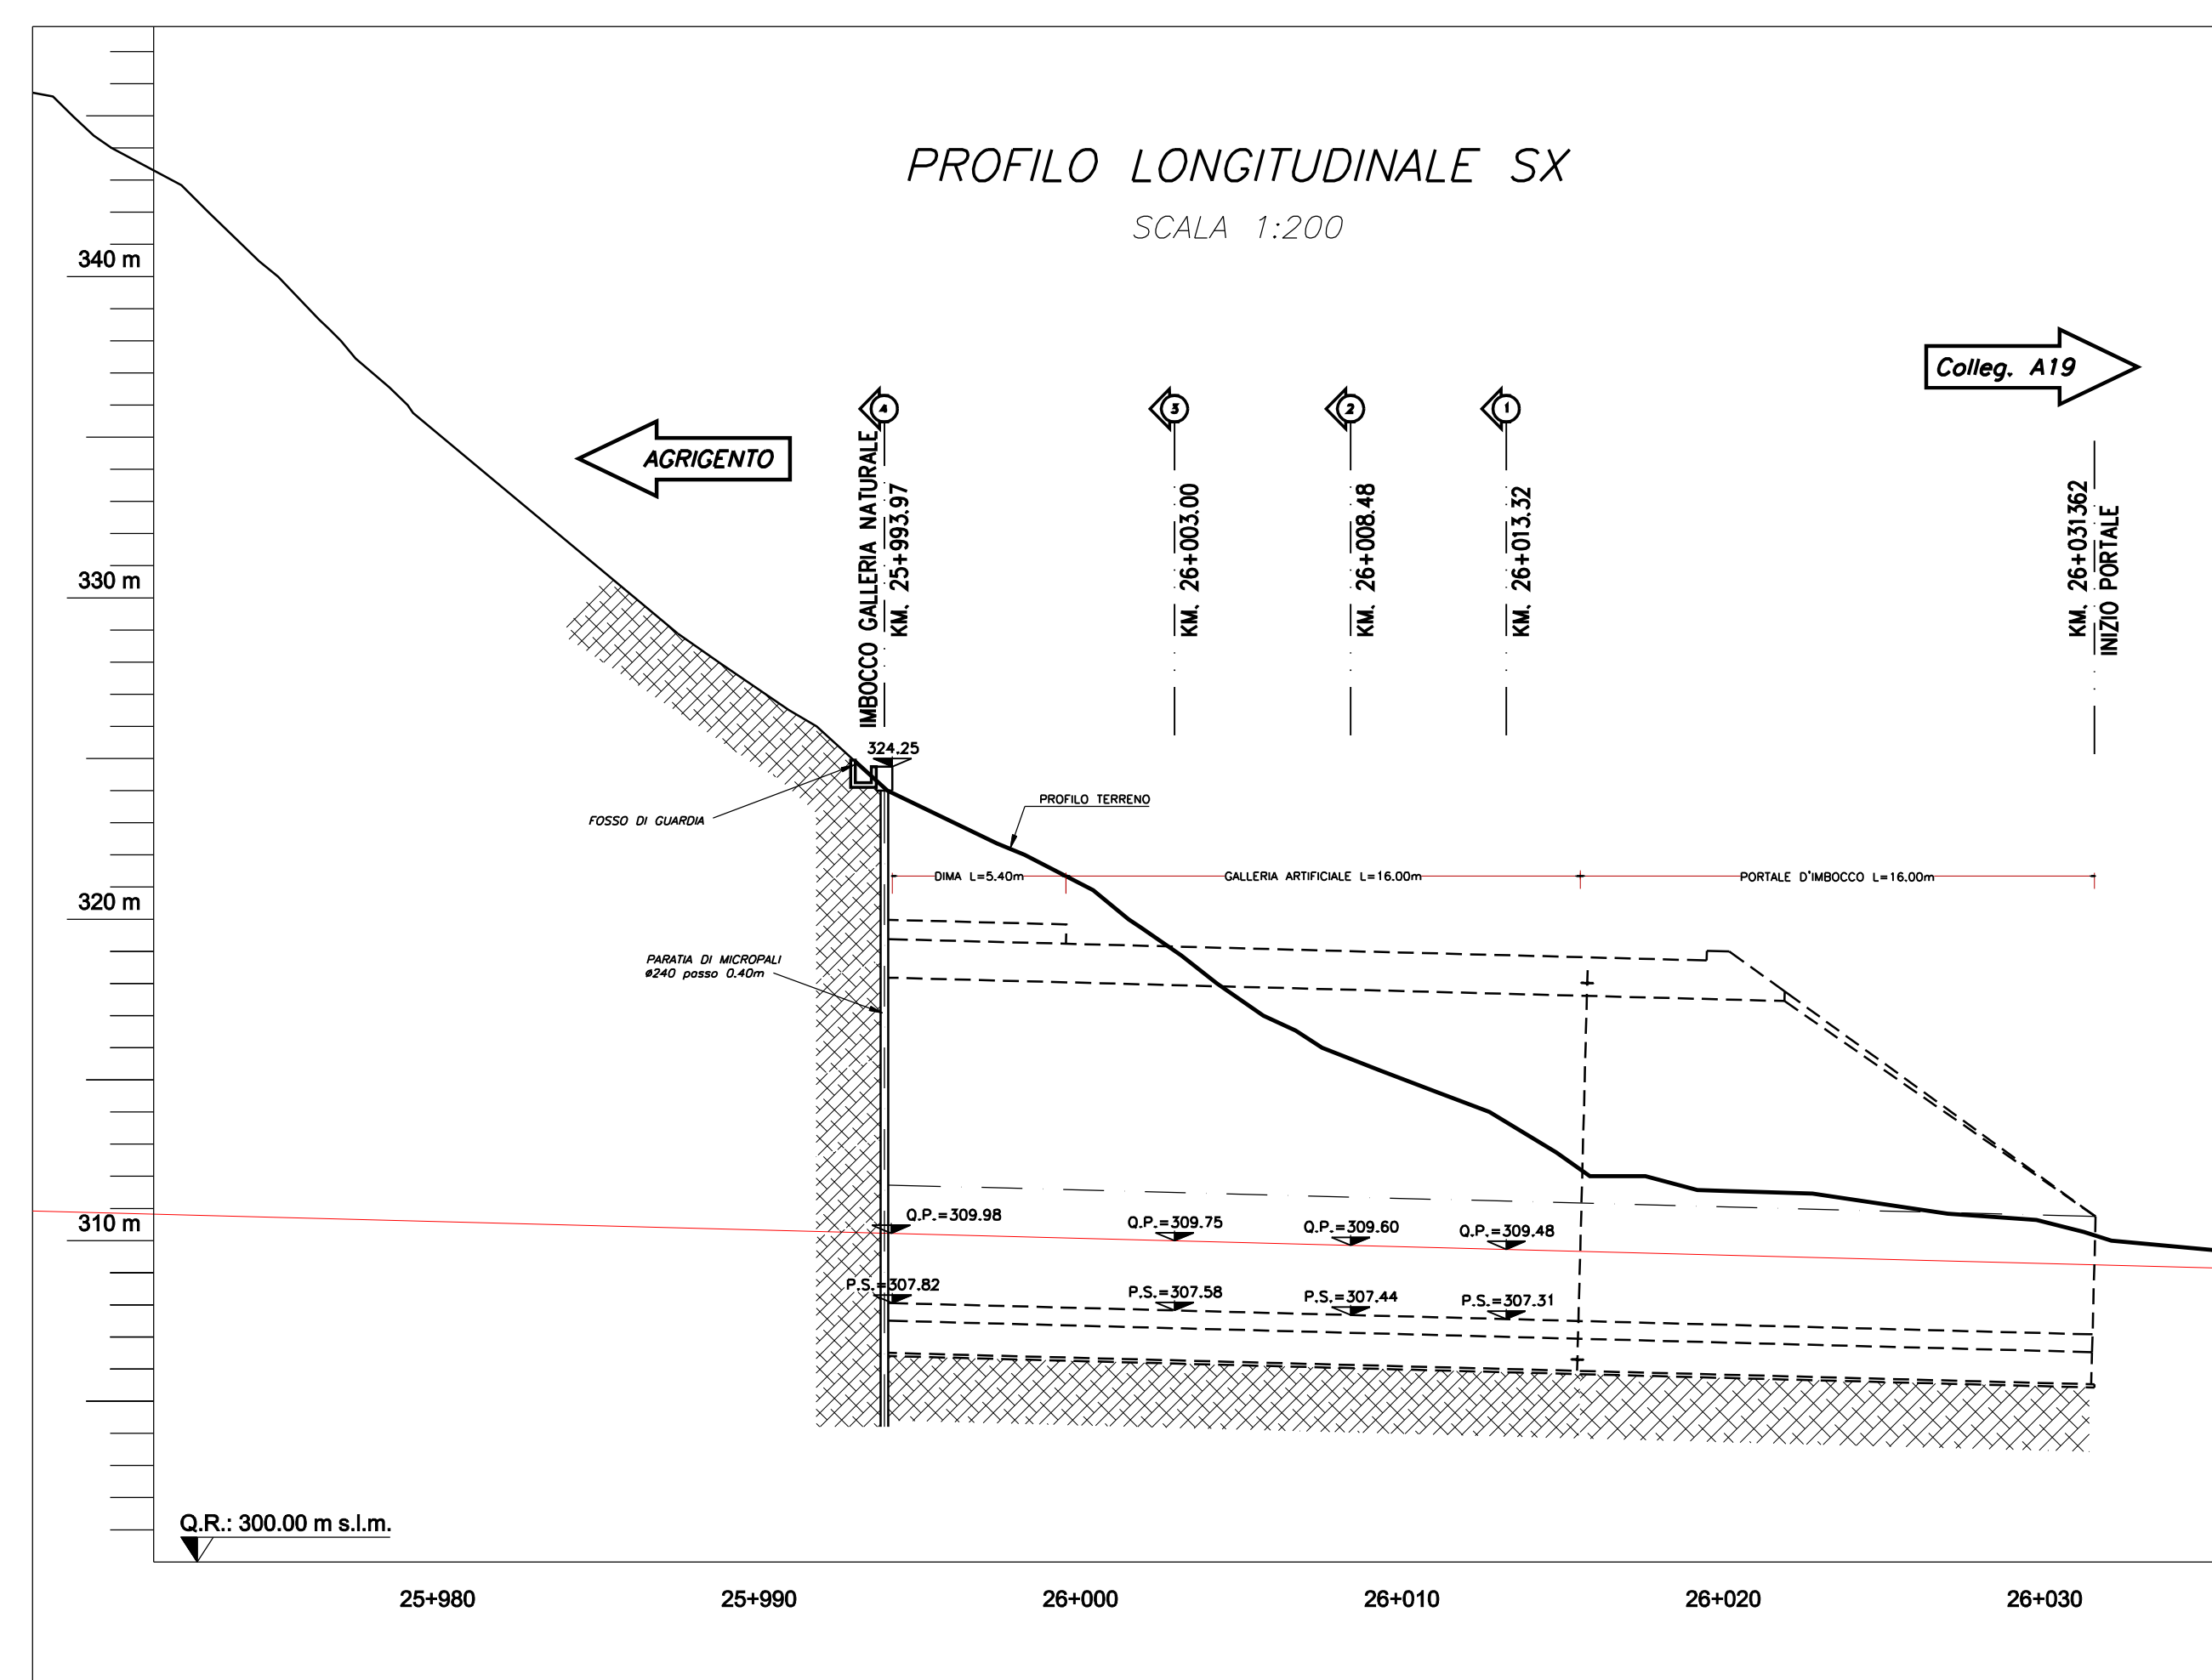

ANAS S.p.A.
 Direzione Centrale Programmazione Progettazione

**CORRIDOIO PLURIMODALE TIRRENICO-NORD EUROPA
 ITINERARIO AGRIGENTO - CALTANISSETTA-A19**
 S.S. N° 640 "DI PORTO EMPEDOCLE"
 AMMODERNAMENTO E ADEGUAMENTO ALLA CAT. B DEL D.M. 5.11.2001
 Dal km 44+000 allo svincolo con l'A19

PROGETTO DEFINITIVO

GRUPPO DI PROGETTAZIONE	RESPONSABILI DI PROGETTO	
ATI: TECHNITAL s.p.a. (mandataria) S.I.S. Studio di Ingegneria Stradale s.r.l. DELTA Ingegneria s.r.l. INFRATEC s.r.l. Consulting Engineering PROGIN s.p.a.	Dott. Ing. M. Raccosta Ordine Ing. Verona n° A1865 Prof. Ing. A. Bevilacqua Ordine Ing. Palermo n° A1028 Dott. Ing. M. Carino Ordine Ing. Agrigento n° A628 Dott. Ing. N. Troccoli Ordine Ing. Potenza n° 836 Dott. Ing. S. Esposito Ordine Ing. Roma n° 20837	
VISTO IL RESPONSABILE DEL PROCEDIMENTO	VISTO IL RESPONSABILE DEL SERVIZIO PROGETTAZIONE	DATA
Dott. Ing. Massimiliano Fienzi	Dott. Ing. Antonio Valente	PROTOCOLLO
OPERE D'ARTE MAGGIORI: GALLERIE NATURALI GALLERIA NATURALE COZZO GARLATTI - IMBOCO LATO A19		
PLANIMETRIA E PROFILI SCALI		
CODICE PROGETTO	NOME FILE	REVISIONE
L0407B_0_0501_01_QW2_STR_PF02_B.DWG		B
FOGLIO	SCALA:	
0501	1:200	
REVISIONE	DATA	VERIFICATO
A REVISIONE A SEGUITO ISTRUTTORIA ANAS DEL 19/03/2007	Aprile 2007	L. Caporaso
B EMISSIONE	Ottobre 2006	F. Anicelli
REV.	DESCRIZIONE	APPROVATO
		RESP. TECNICO
		RESP. DI SEZIONE