



PROGETTO PER LA REALIZZAZIONE DI UN IMPIANTO AGRIVOLTAICO DENOMINATO "BERNARDELLO" DI POTENZA COMPLESSIVA PARI A 26,17 MW POSIZIONATO A TERRA, SITO IN C.DA PALMERI NEI COMUNI DI RAMACCA E BELPASSO (CT)



Codice elaborato	Data	Livello progettazione	Emesso	Verificato	Approvato	REV.
27_P08	OTT. 2023	DEFINITIVO				00

ELABORATO:
OPERE DI MITIGAZIONE

SCALA 1:25.000

TAVOLA: 2 di 4

Società Proponente:

Timbri e firme:

CHUB 1 SRL
VIA TRENTO, 17
95030 NICOLOSI (CT)

Progettazione:

Timbri e firme:




E-PRIMA S.R.L.
Via Manganelli 20/G
95030 Nicolosi (CT)
tel:095914116 - cell:3339533392
email:info@e-prima.eu


ORIENTAMENTO




SCALA METRICA

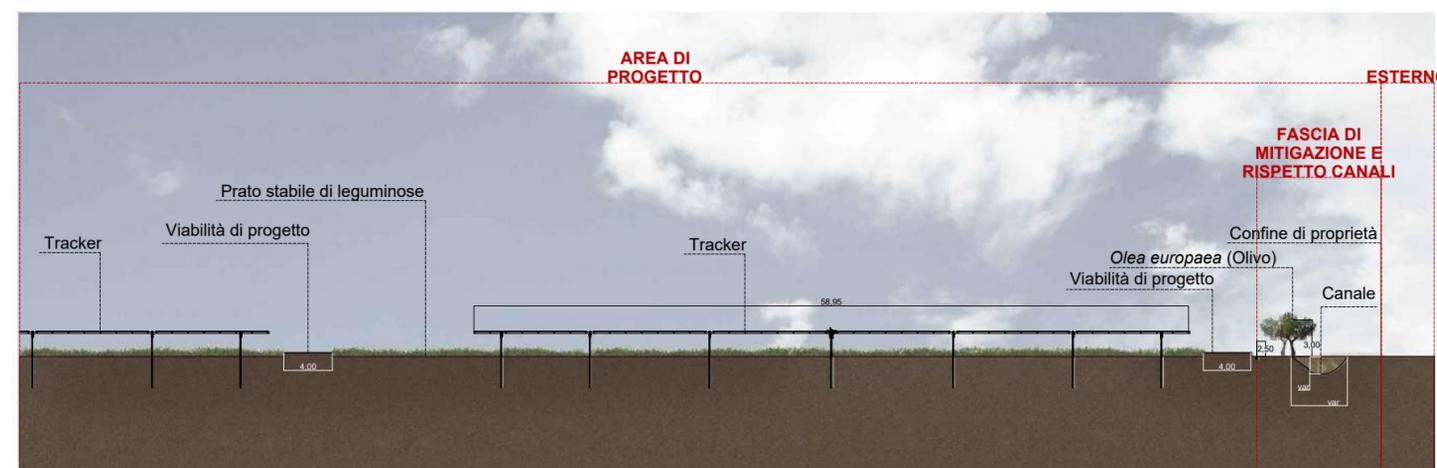

SEZIONE PARTICOLARE TIPO A Scala 1:50

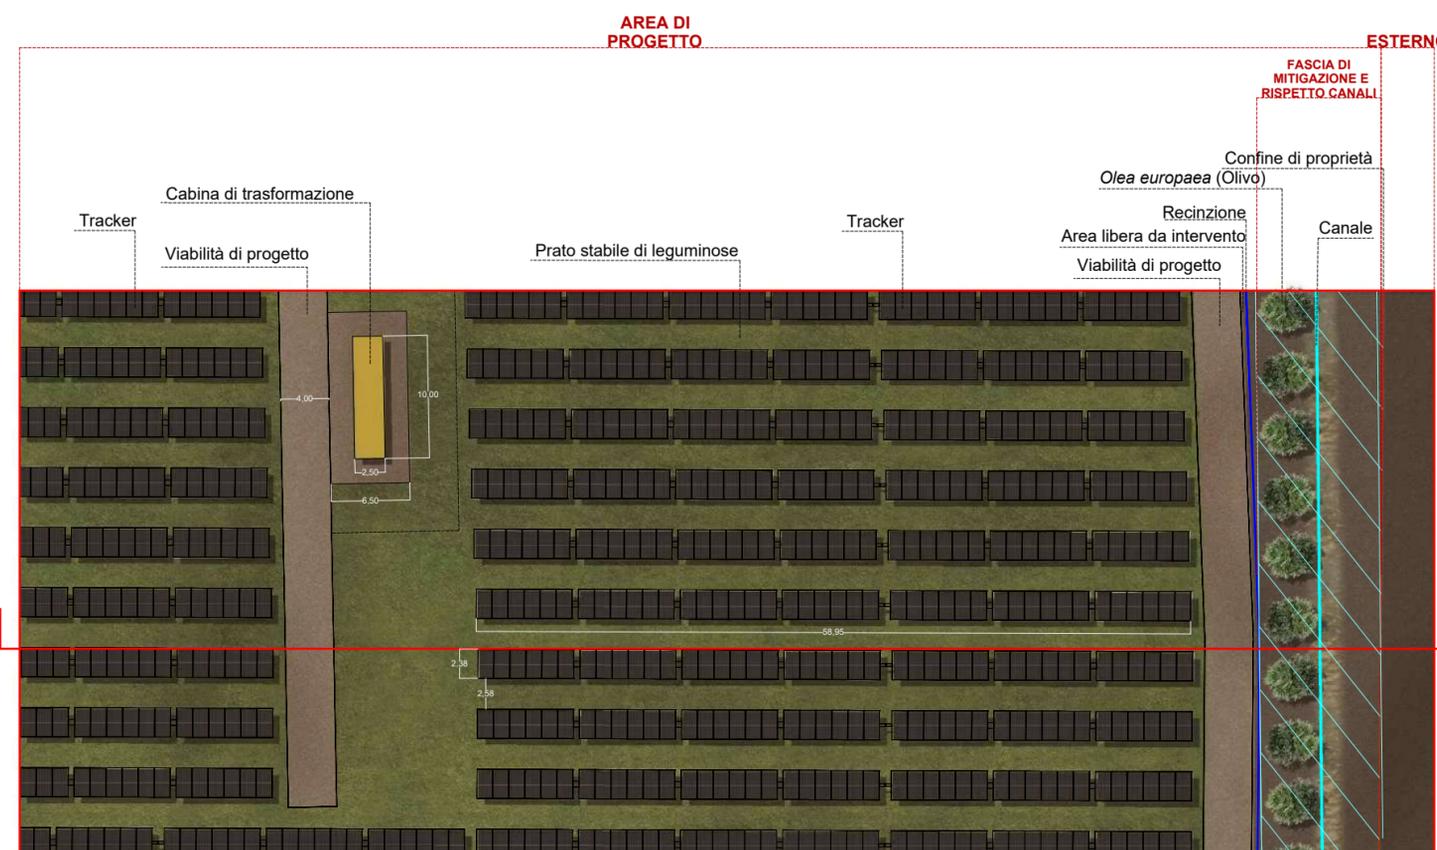


PLANIMETRIA PARTICOLARE TIPO A Scala 1:50

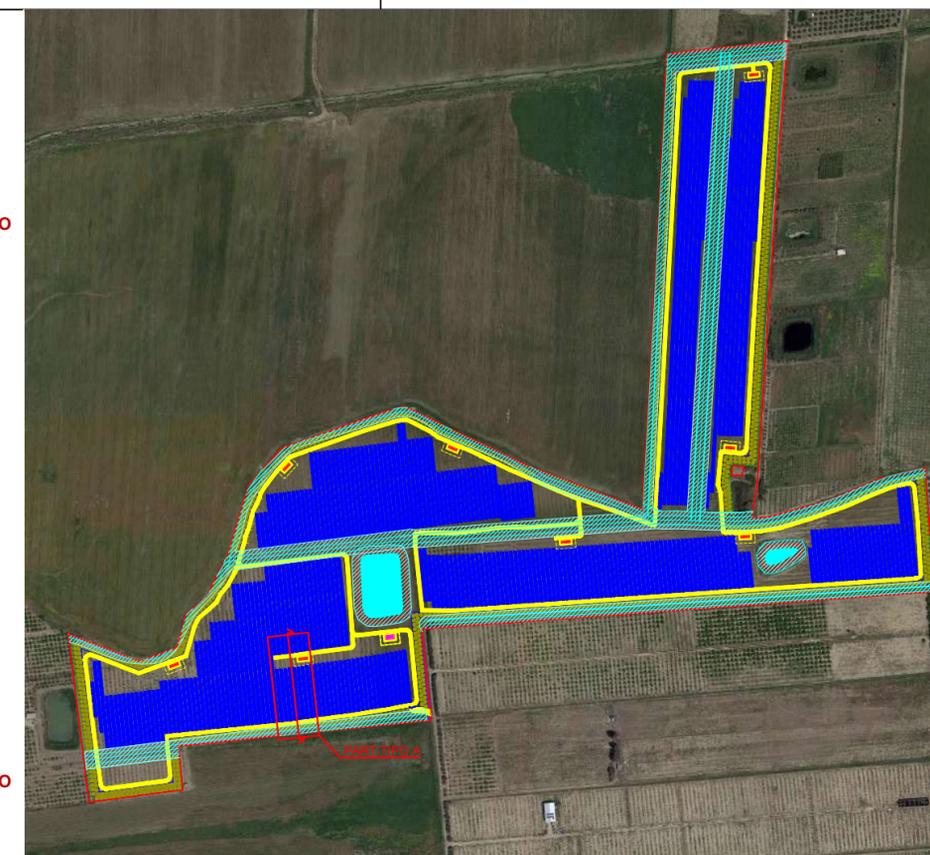

LEGENDA

- Area di progetto
- Recinzione
- Accesso
- Viabilità di progetto
- Fascia di rispetto strada 30m
- Prato stabile di leguminose
- Fascia di mitigazione 10m
- Agrumeto interfila 5m_h pianta 3m_n.piante 531
- Olea europaea* (Olivo)_ interfila 5m_h pianta 3m_n.piante 928
- Area libera da interventi
- Tamarix gallica* (Tamerice)_ interfila 5m_h pianta 2m_n.piante 49
- Aromatiche, medicinali o da condimento
- Tracker
- Corsi d'acqua con fascia di rispetto 10m
- Laghetto
- Cabina di trasformazione
- Cabina di smistamento

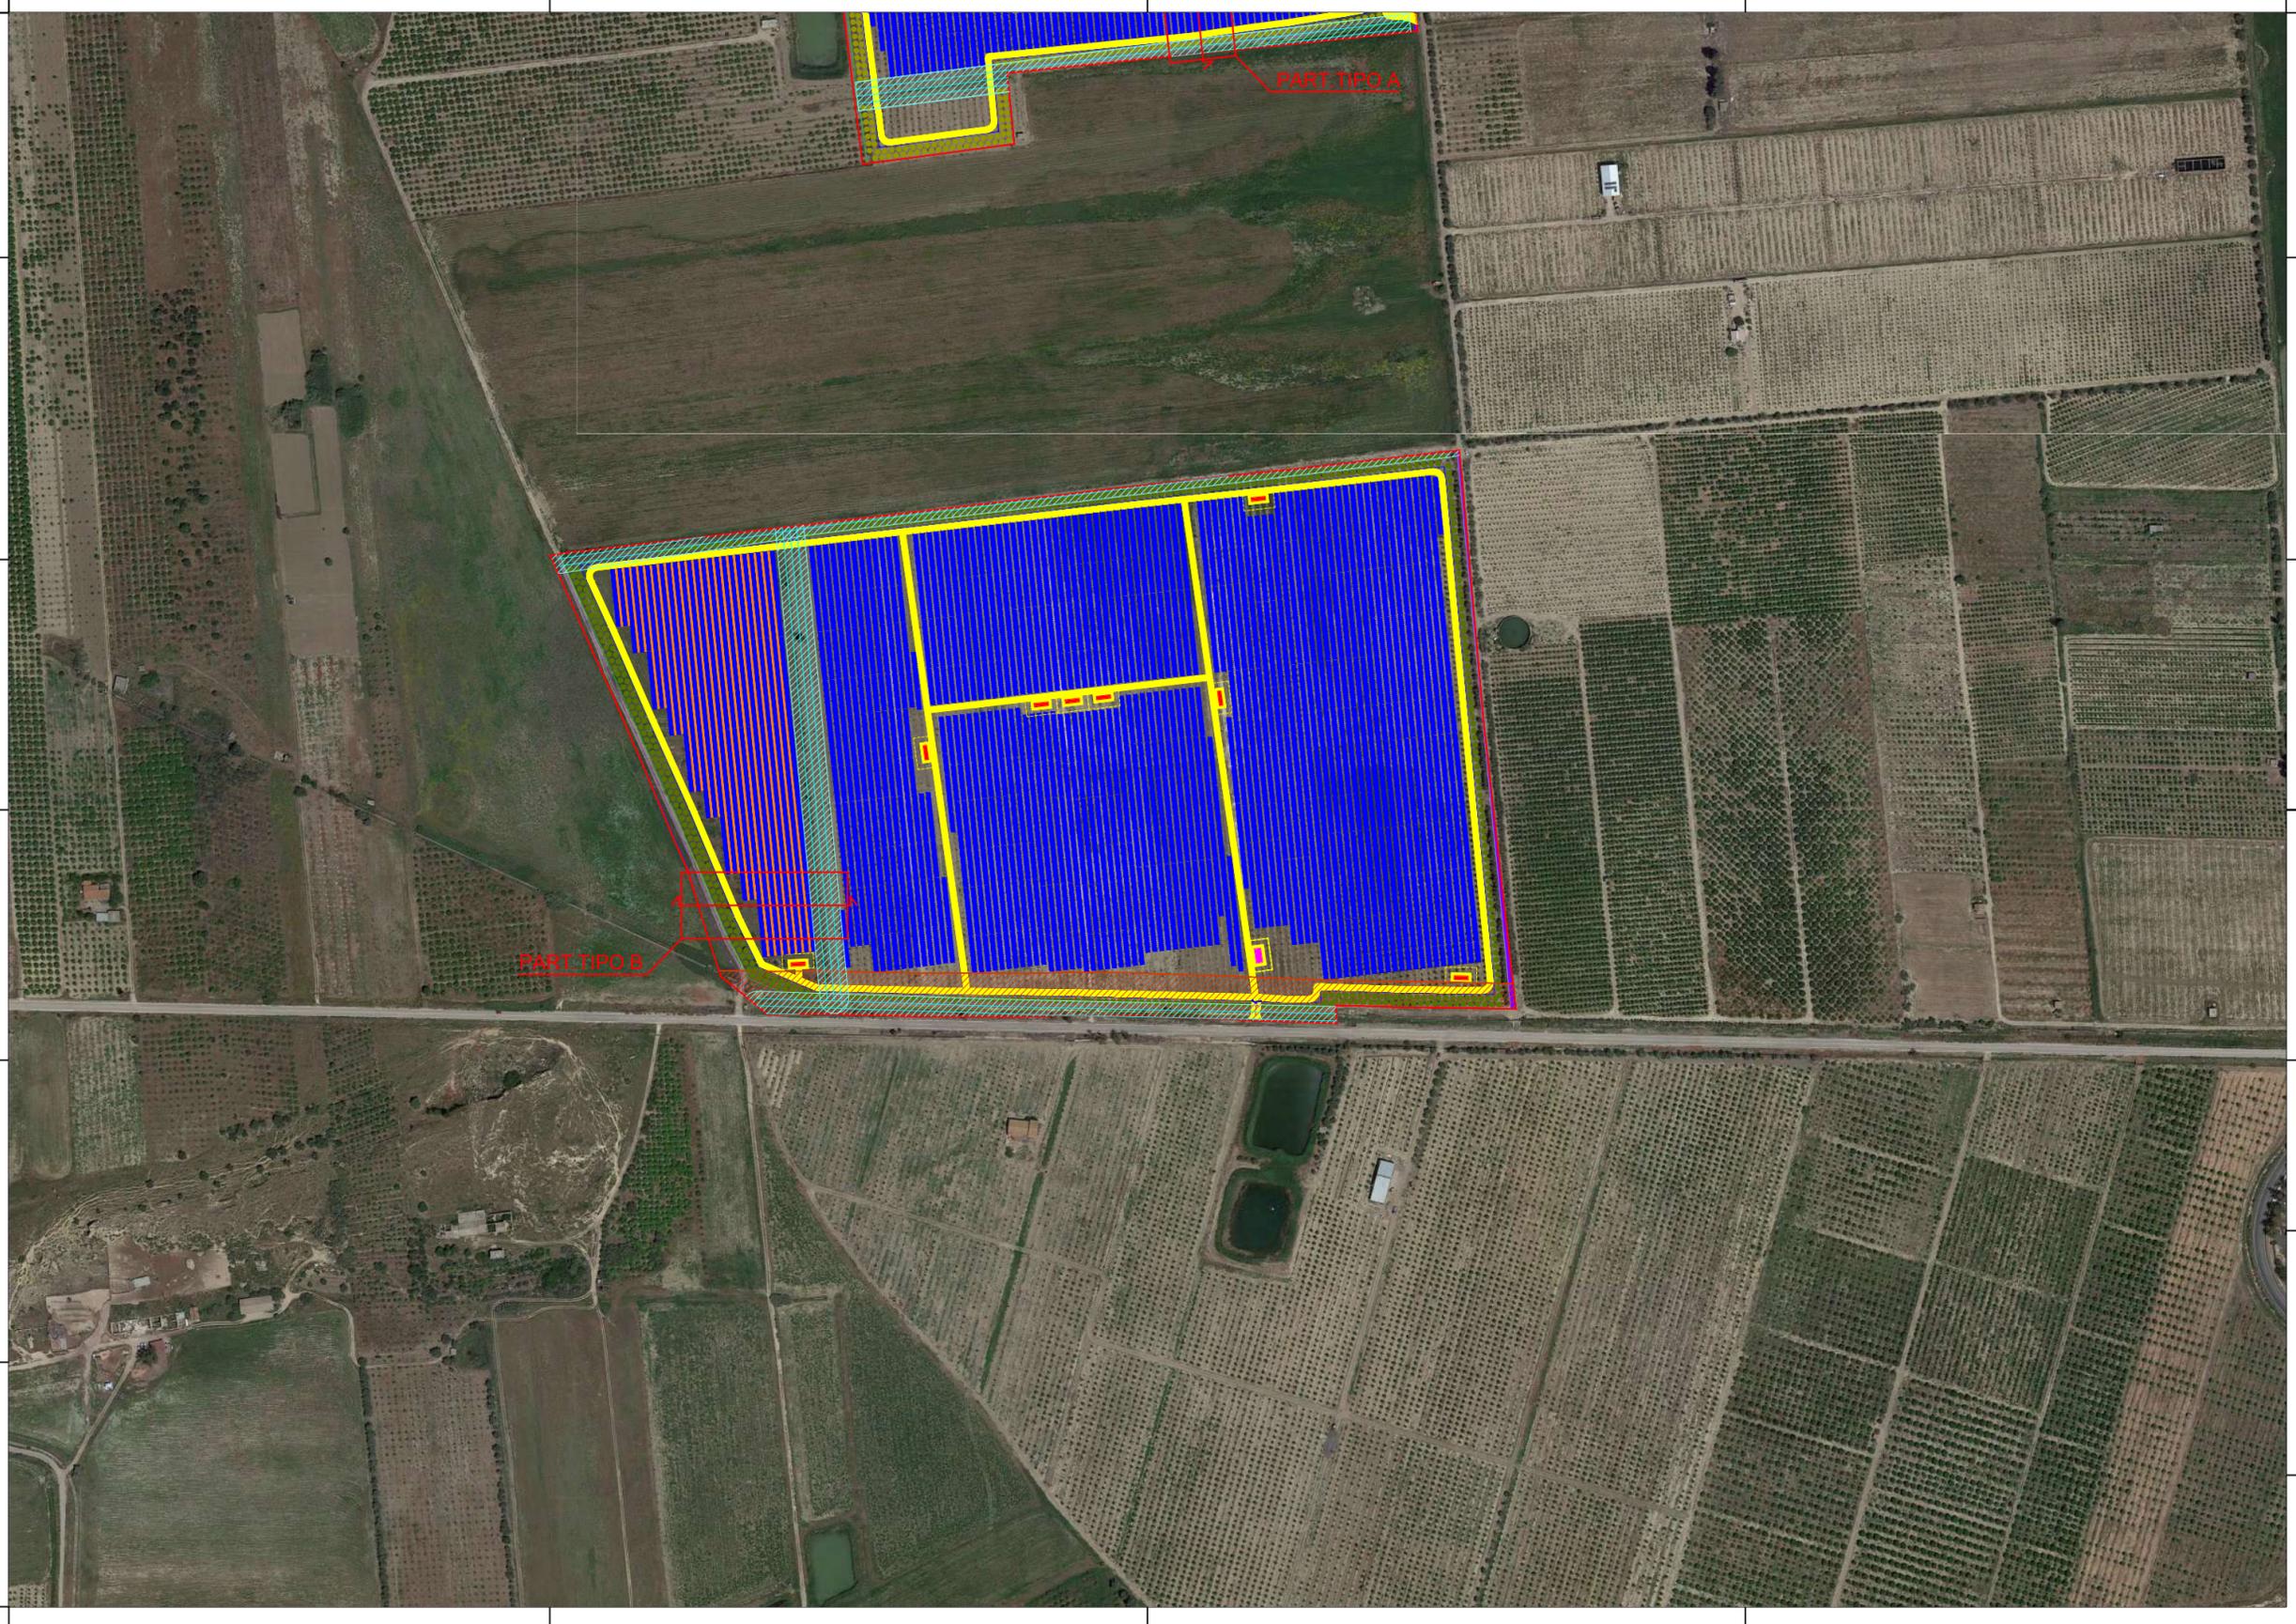

PROGETTO PER LA REALIZZAZIONE DI UN IMPIANTO AGRIVOLTAICO DENOMINATO "BERNARDELLO" DI POTENZA COMPLESSIVA PARI A 26,17 MW POSIZIONATO A TERRA, SITO IN C.DA PALMERI NEI COMUNI DI RAMACCA E BELPASSO (CT)

LEGENDA:

- Area di progetto
- Recinzione
- ↘ Accesso
- Viabilità di progetto
- Fascia di rispetto strada 30m
- Prato stabile di leguminose
- Fascia di mitigazione 10m
- Agrumeto interfila 5m_h pianta 3m_n.piante 531
- Olea europaea* (Olivo)_ interfila 5m_h pianta 3m_n.piante 928
- Area libera da interventi
- Tamarix gallica* (Tamerice)_ interfila 5m_h pianta 2m_n.piante 49
- Aromatiche, medicinali o da condimento
- Tracker
- Corsi d'acqua con fascia di rispetto 10m
- Laghetto
- Cabina di trasformazione
- Cabina di smistamento



Codice elaborato	Data	Livello progettazione	Emesso	Verificato	Approvato	REV.
27_P08	OTT. 2023	DEFINITIVO				00

ELABORATO:
OPERE DI MITIGAZIONE
 SCALA 1:25.000 TAVOLA: 3 di 4


Società Proponente:
CHUB 1 SRL
 VIA TRENTO, 17
 95030 NICOLOSI (CT)

Timbri e firme:

Progettazione:

Timbri e firme:

E-PRIMA S.R.L.
 Via Manganeli 20/G
 95030 Nicolosi (CT)
 tel:095914116 - cell:3339533392
 email:info@e-prima.eu

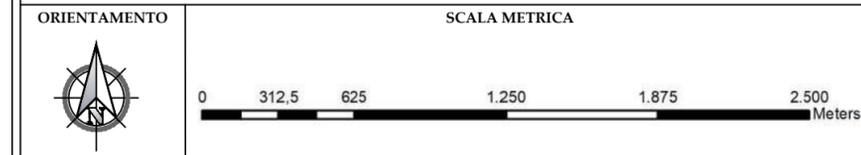



PROGETTO PER LA REALIZZAZIONE DI UN IMPIANTO AGRIVOLTAICO DENOMINATO "BERNARDELLO" DI POTENZA COMPLESSIVA PARI A 26,17 MW POSIZIONATO A TERRA, SITO IN C.DA PALMERI NEI COMUNI DI RAMACCA E BELPASSO (CT)



Codice elaborato	Data	Livello progettazione	Emesso	Verificato	Approvato	REV.
27_P08	OTT. 2023	DEFINITIVO				00

ELABORATO:
OPERE DI MITIGAZIONE



SCALA 1:25.000 TAVOLA:4 di 4

Società Proponente: **CHUB 1 SRL**
VIA TRENTO, 17
95030 NICOLOSI (CT)


Timbri e firme:

Progettazione: **E-PRIMA**
E-PRIMA S.R.L.
Via Manganelli 20/G
95030 Nicolosi (CT)
tel:095914116 - cell:3339533392
email:info@e-prima.eu


Timbri e firme:

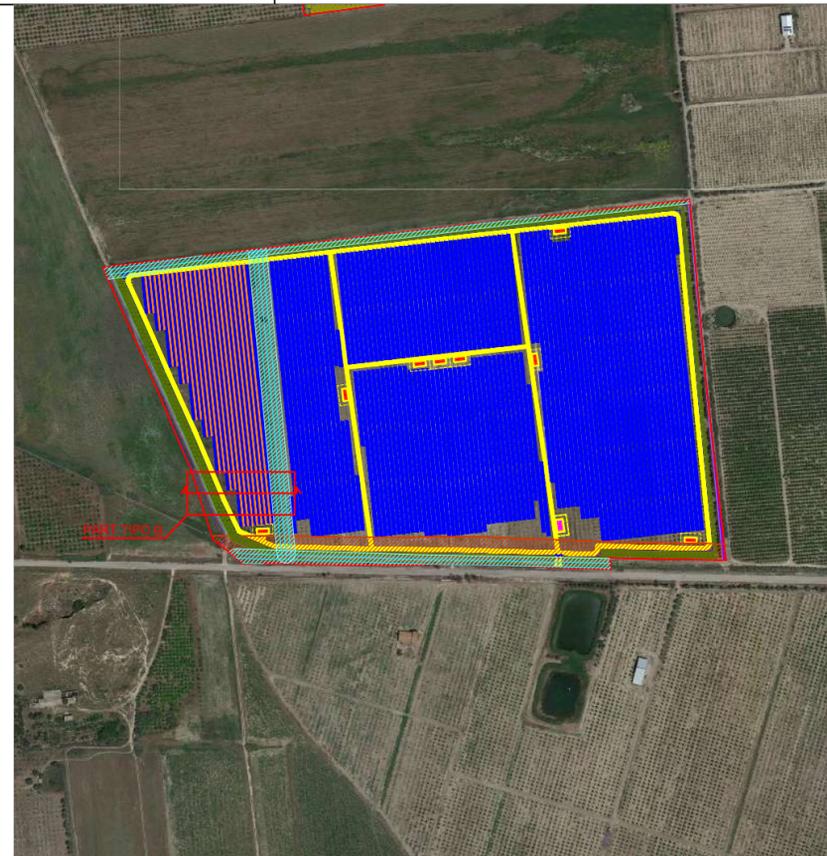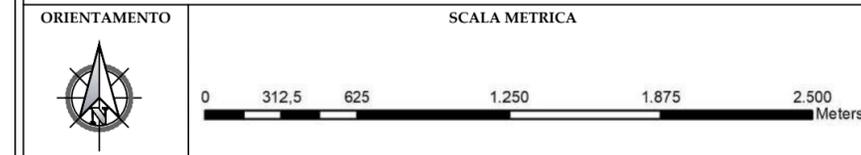

- LEGENDA**
- Area di progetto
 - Recinzione
 - ↔ Accesso
 - Viabilità di progetto
 - Fascia di rispetto strada 30m
 - Prato stabile di leguminose
 - Fascia di mitigazione 10m
 - Agrumeto interfila 5m_h pianta 3m_n.piante 531
 - Olea europaea* (Olivo)_ interfila 5m_h pianta 3m_n.piante 928
 - Area libera da interventi
 - Tamarix gallica* (Tamerice)_ interfila 5m_h pianta 2m_n.piante 49
 - Aromatiche, medicinali o da condimento
 - Tracker
 - Corsi d'acqua con fascia di rispetto 10m
 - Laghetto
 - Cabina di trasformazione
 - Cabina di smistamento

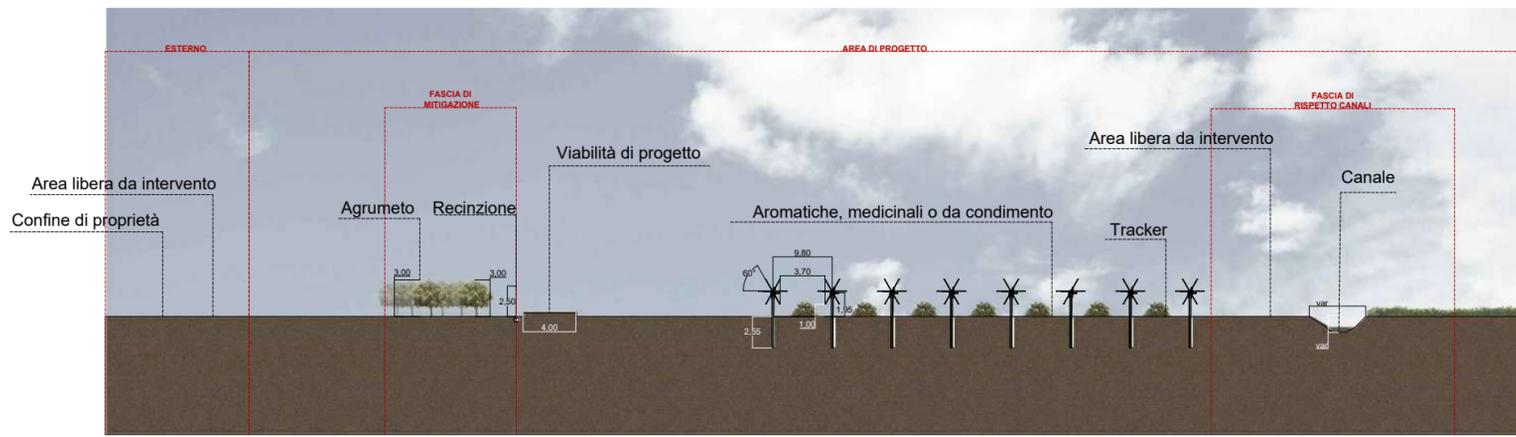

SEZIONE PARTICOLARE TIPO B Scala 1:50

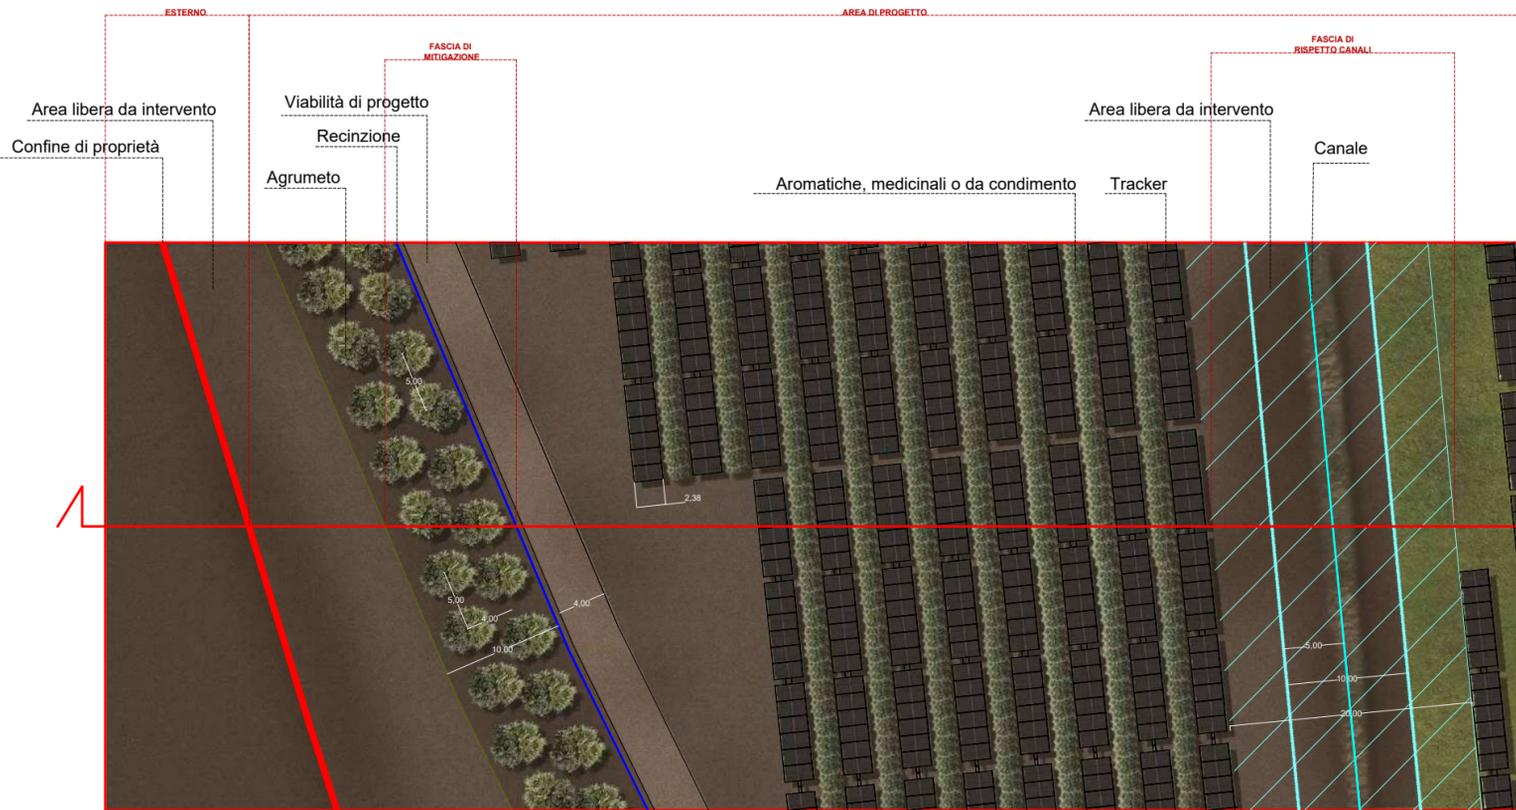

PLANIMETRIA PARTICOLARE TIPO B Scala 1:50