




Vista da destra

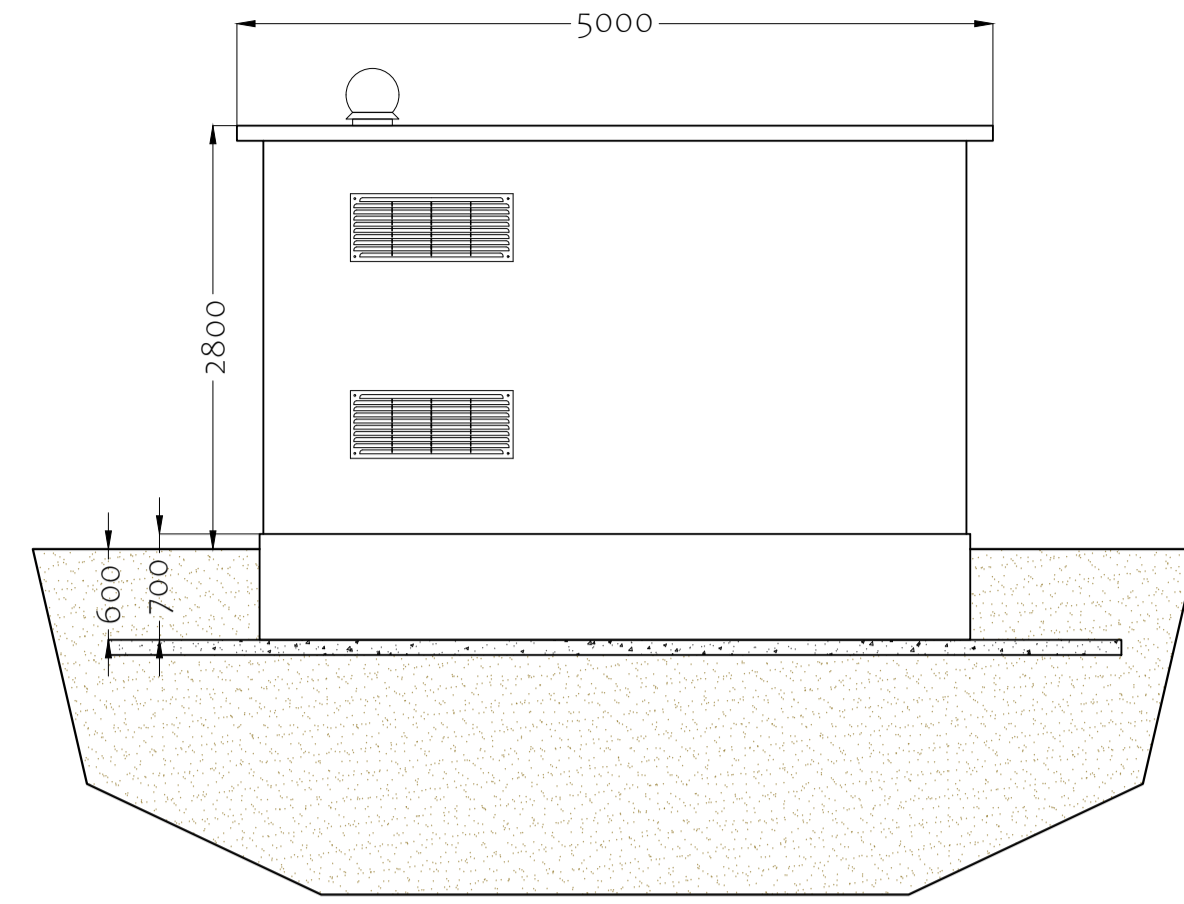




Vista frontale

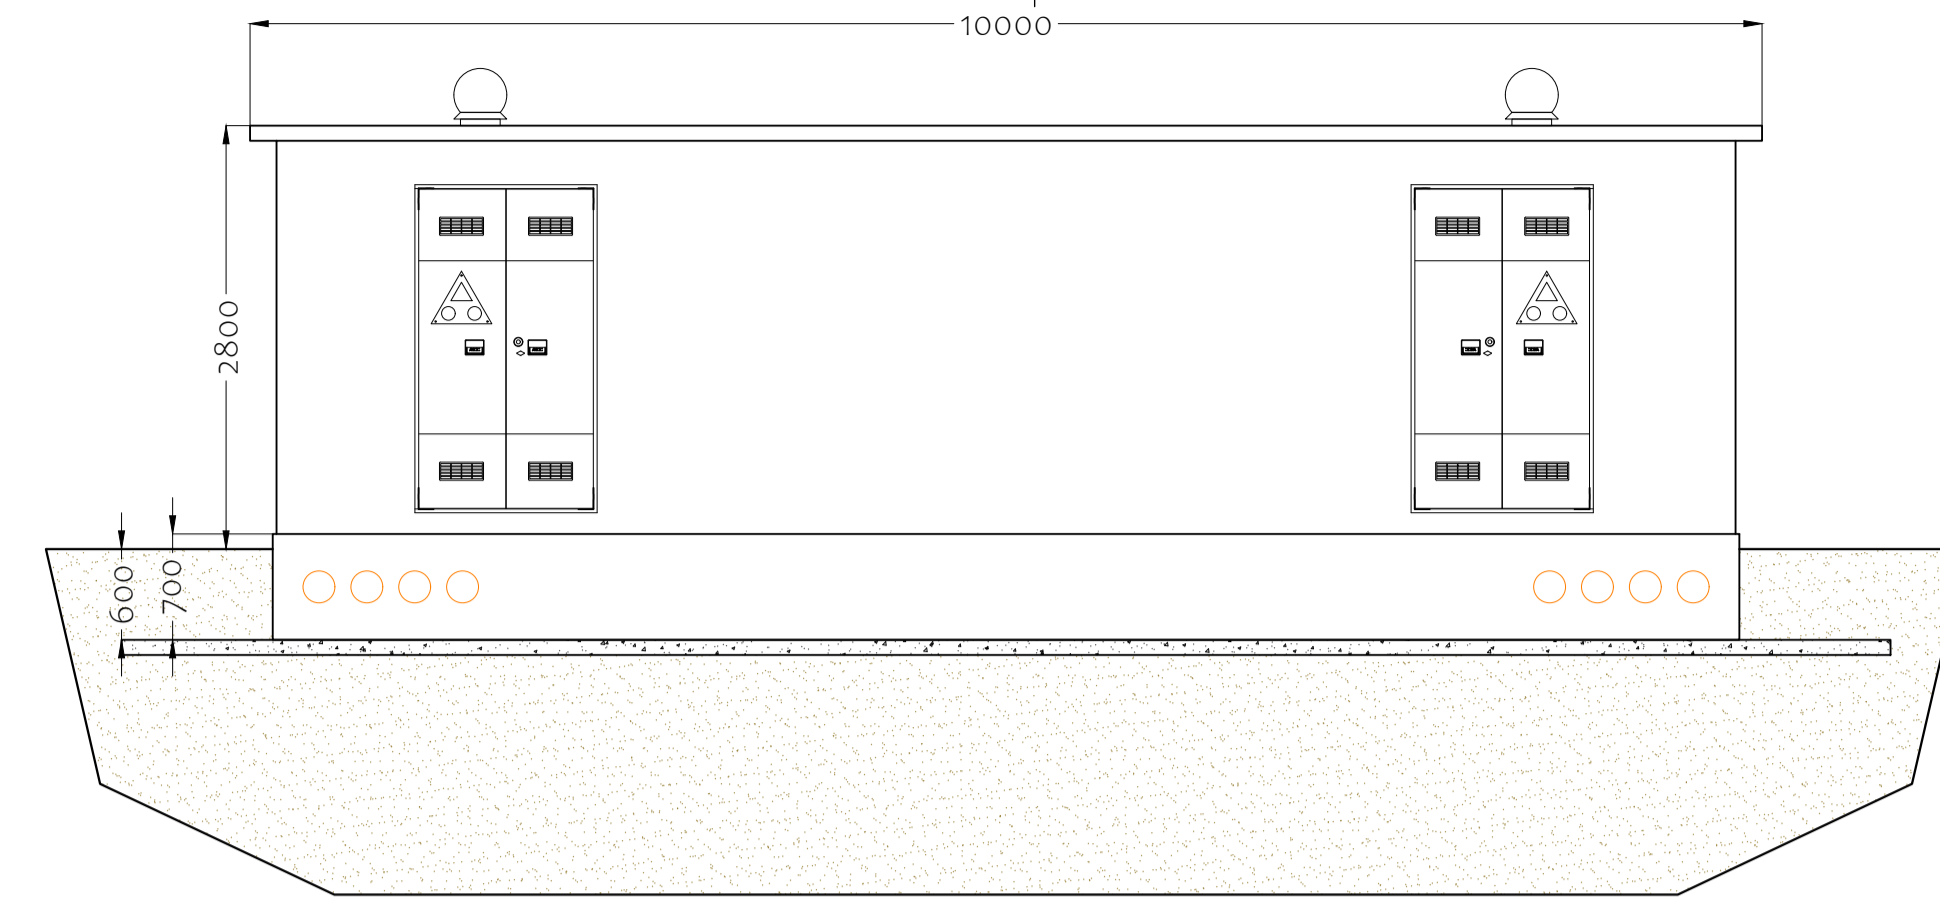


Vista da sinistra

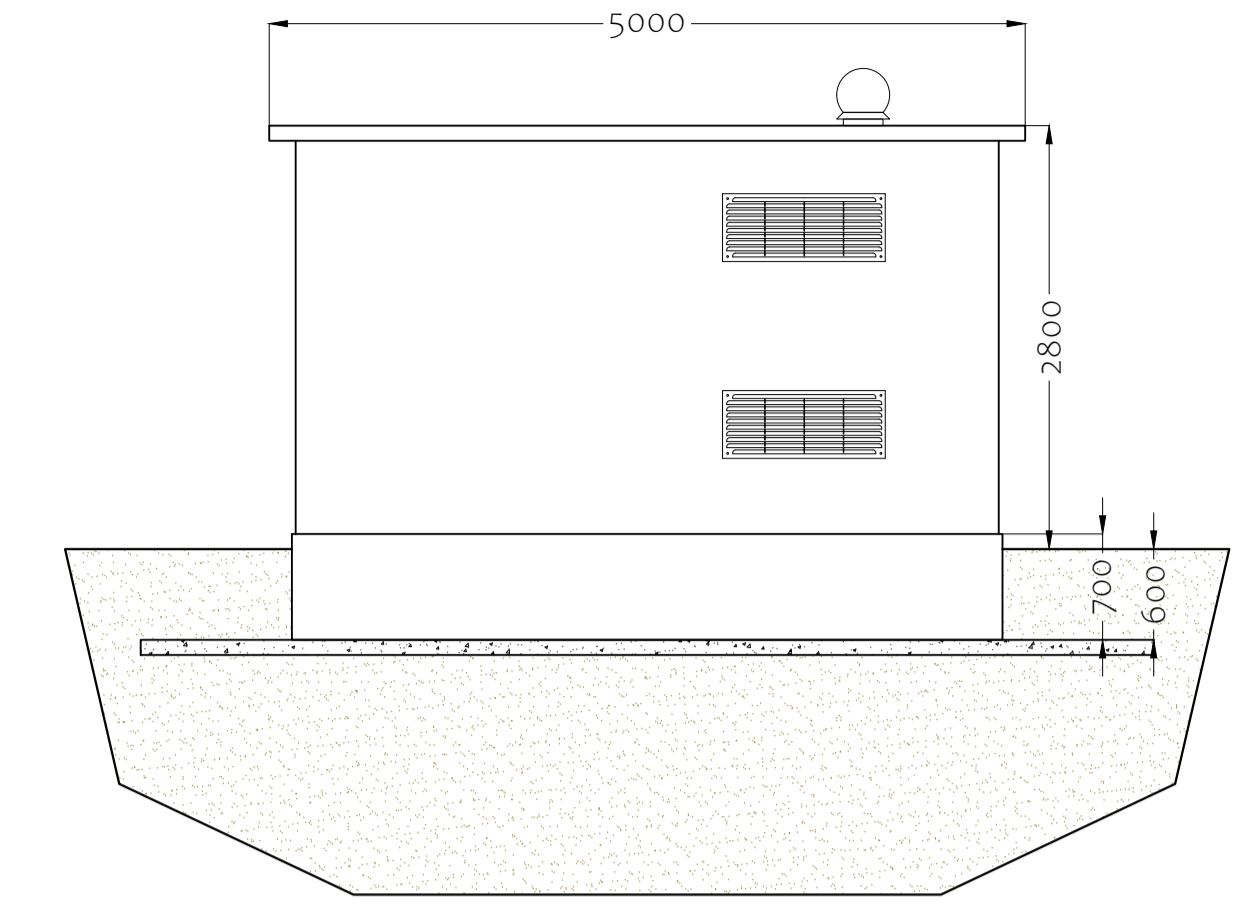


Vista posteriore

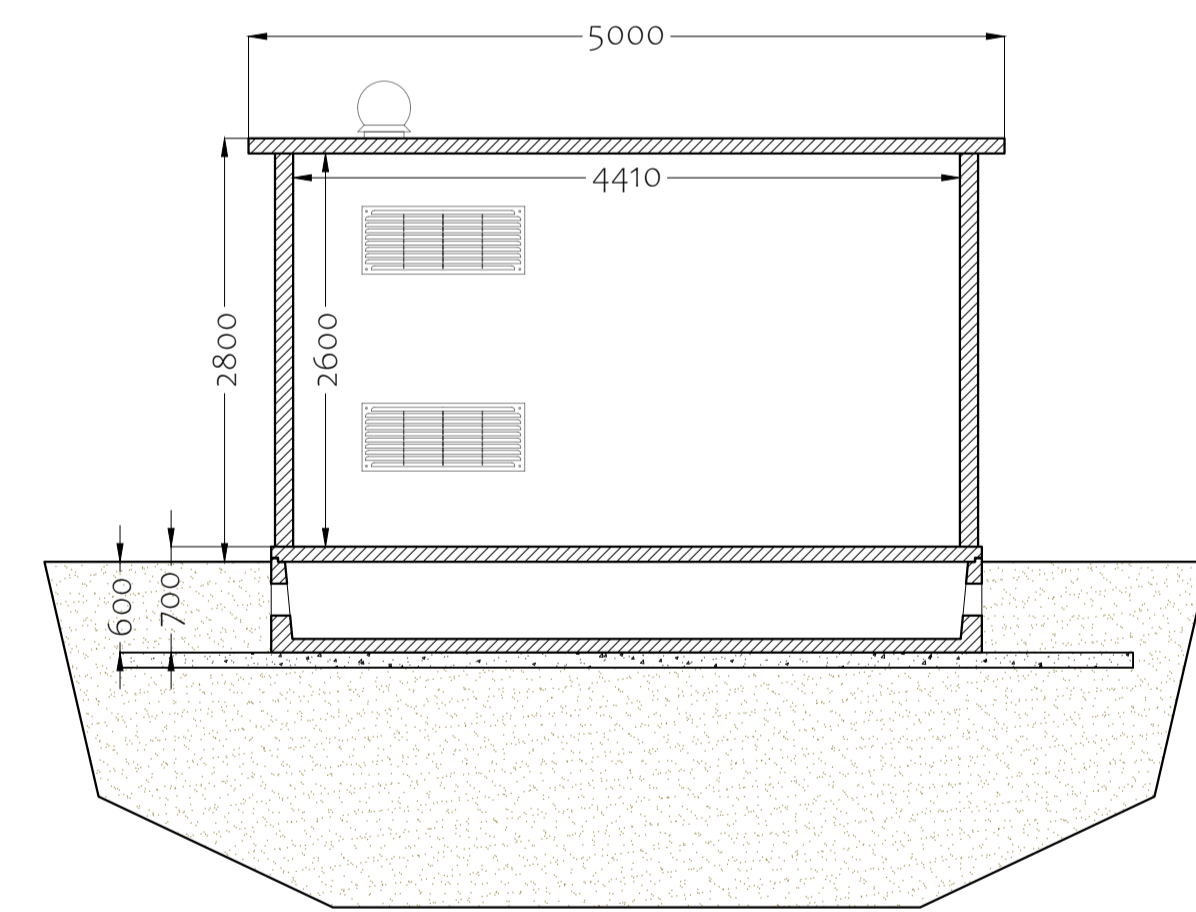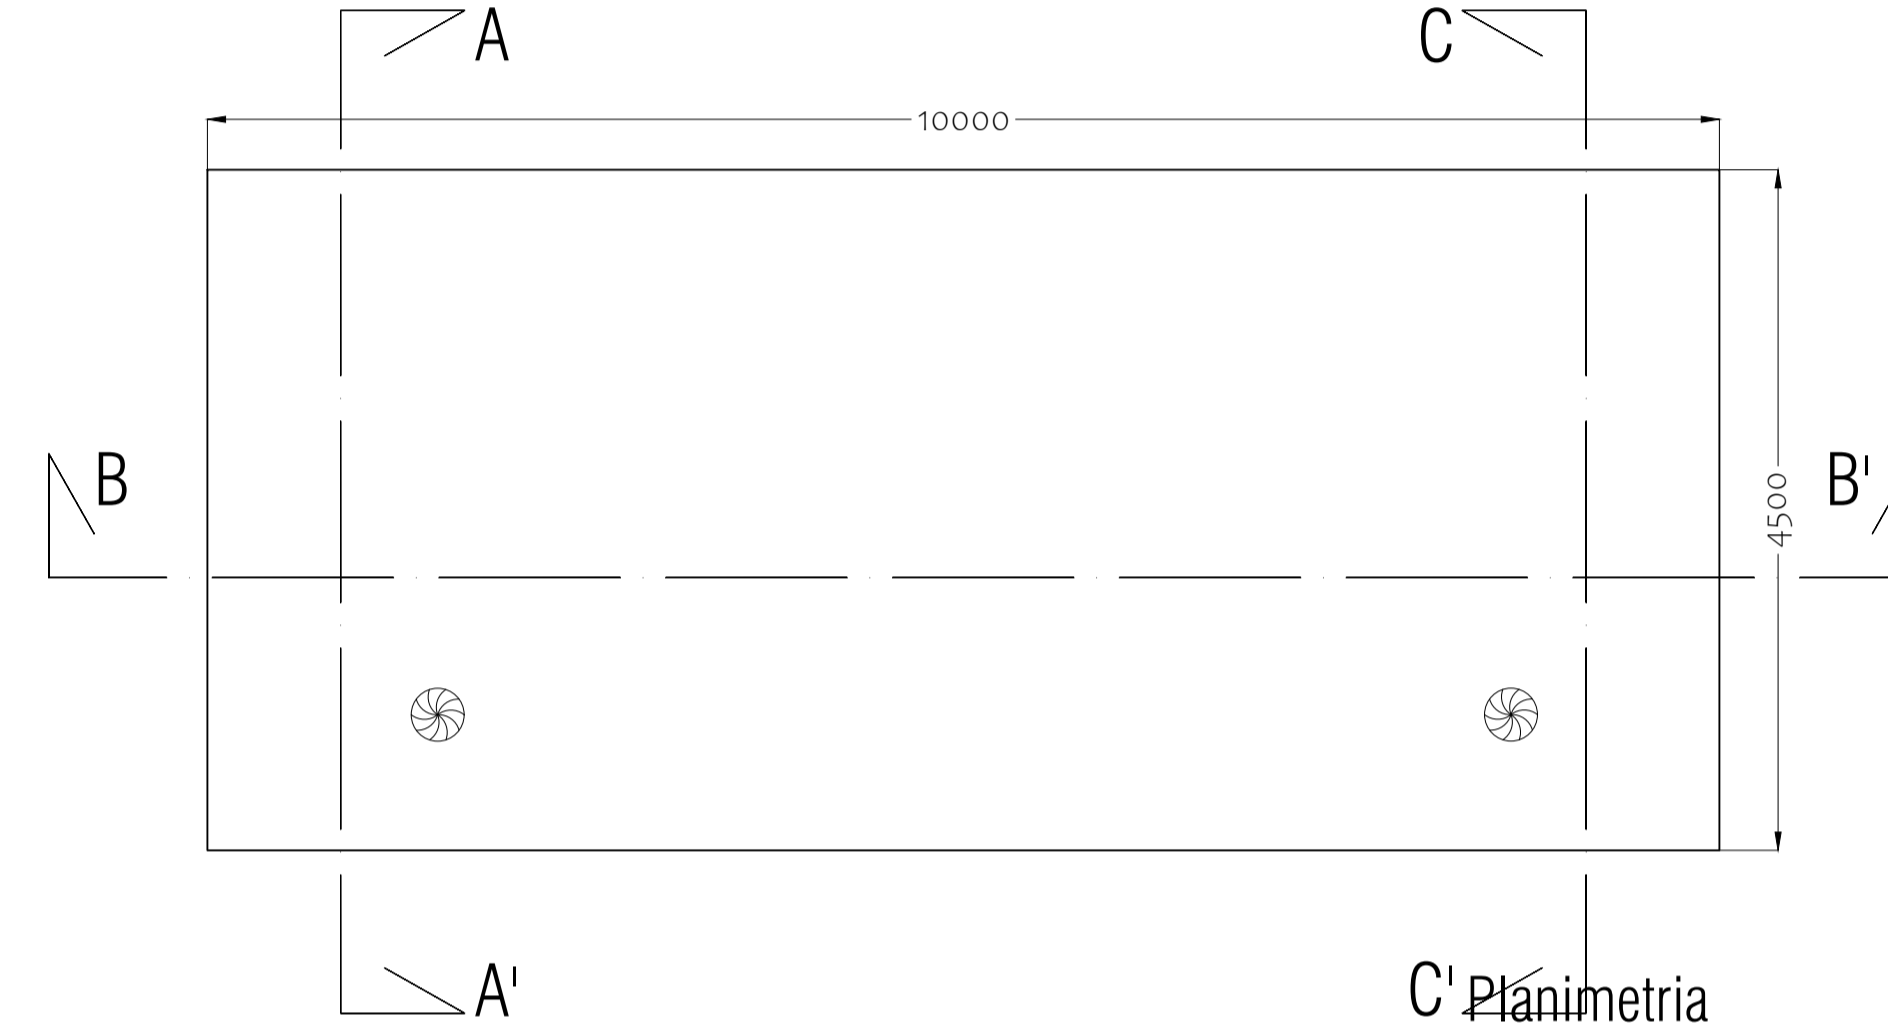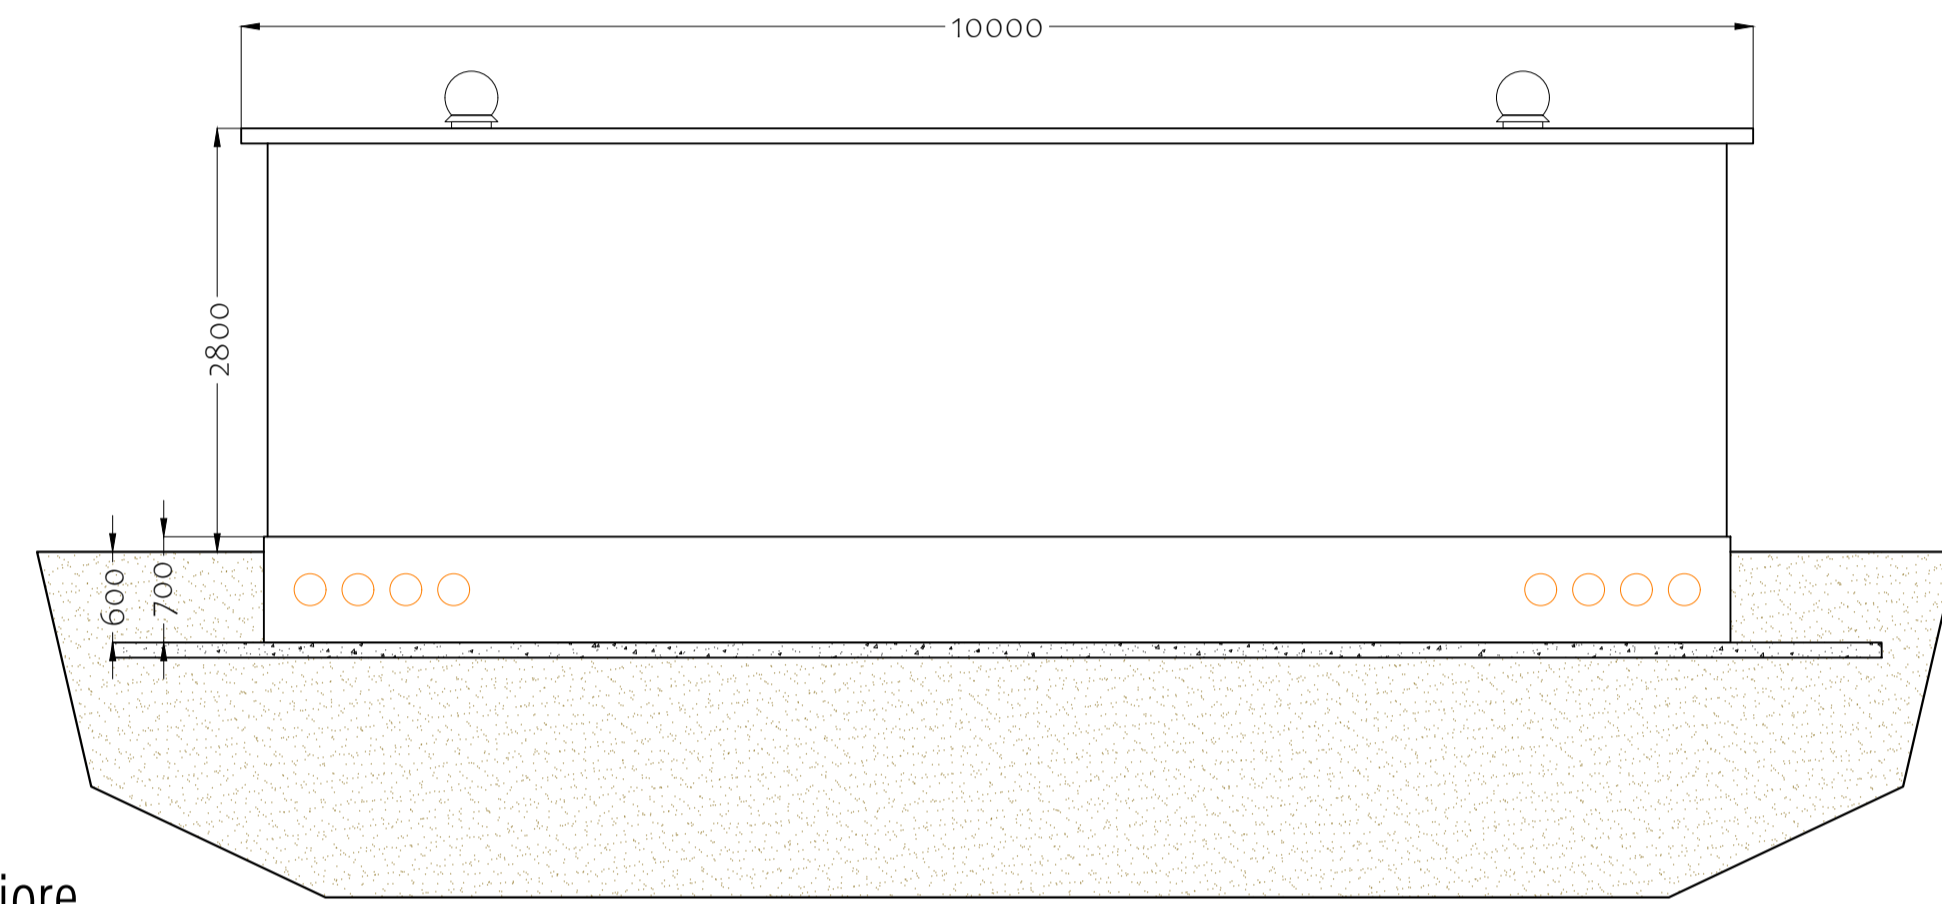


Sezione C-C'

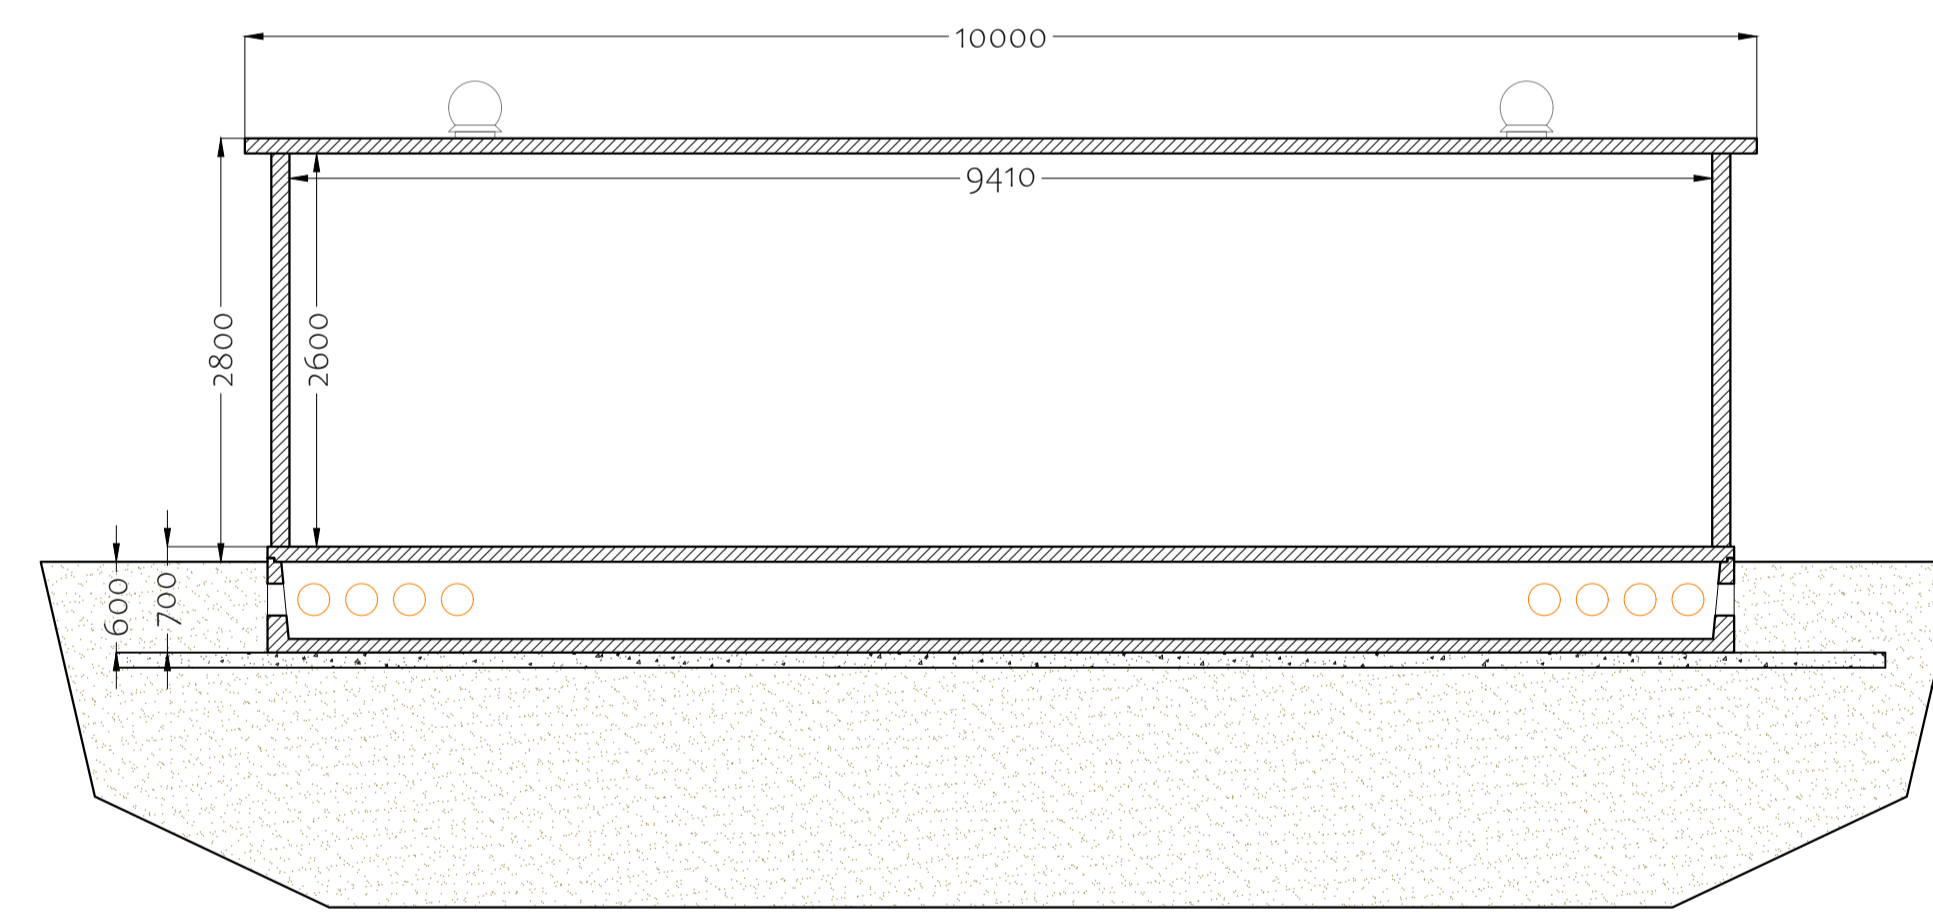


Sezione B-B'

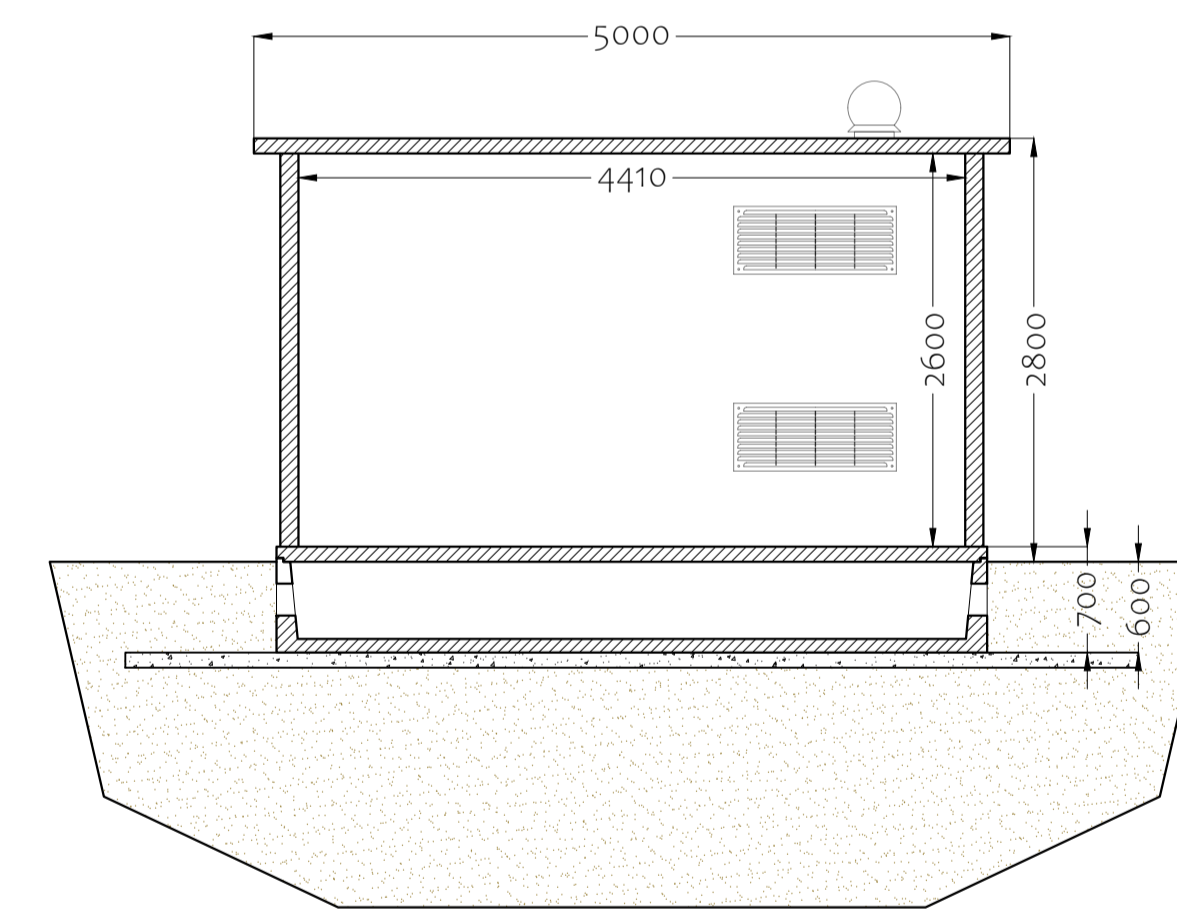


Sezione A-A'

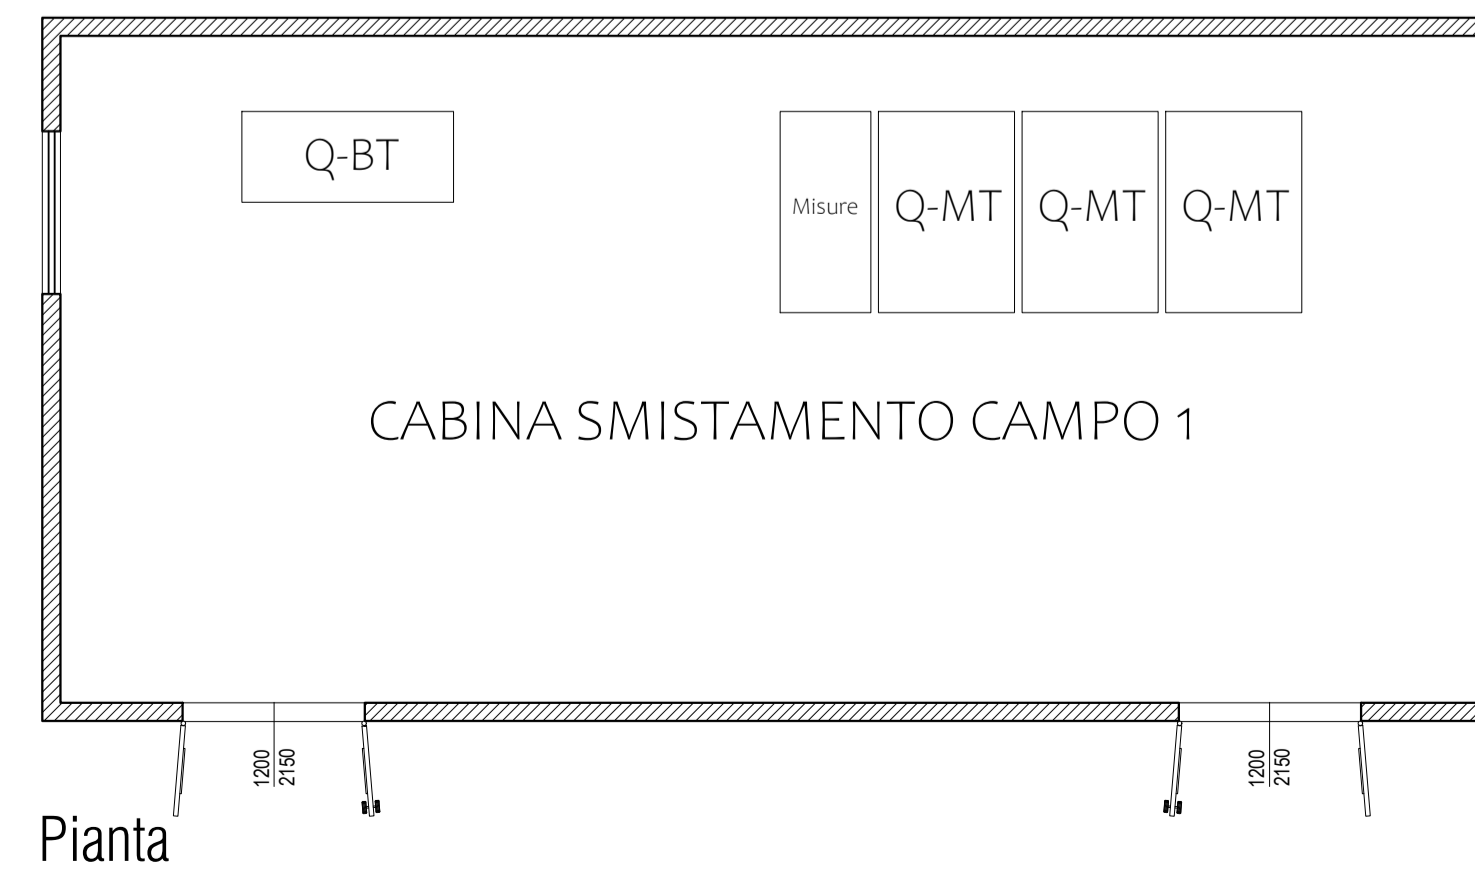


Pianta

00	25/10/2023	ELABORATO GRAFICO	ING. G. VICINO	ING. G. VICINO	ING. G. VICINO
REVISIONE	DATA	DESCRIZIONE	PREPARATO	CONTROLLATO	VALIDATO
CODICE IDENTIFICATIVO ELABORATO					
11-PD.11					
SOCIETÀ PROPONENTE			TIMBRO E FIRMA		
CHUB 1 S.R.L. VIA TRENTO, 17 95030 NICOLOSI (CT)					
TITOLO INIZIATIVA					
PROGETTO PER LA REALIZZAZIONE DI UN IMPIANTO AGRIVOLTAICO DENOMINATO "BERNARDELLO", DI POTENZA DI GENERAZIONE PARI A 26,1702 MW, E POTENZA NOMINALE PARI A 26,0748 MW, POSIZIONATO A TERRA, SITO IN C.DA PALMERI NEI COMUNI DI RAMACCA E BELPASSO (CT)					
SOCIETÀ PROGETTAZIONE			TIMBRO E FIRMA TECNICO ABILITATO		
 E-PRIMA E-PRIMA S.R.L. Via Manganelli 20/g 95030 Nicolosi (ct) tel: 095914116 - cell: 3339533392					
TITOLO DOCUMENTO				FORMATO	
				A1	
CABINA DI SMISTAMENTO				SCALA	
				1:50	1/2
CABINA DI SMISTAMENTO				LIVELLO DI PROGETTAZIONE	
				PROGETTO DEFINITIVO	


Vista da destra

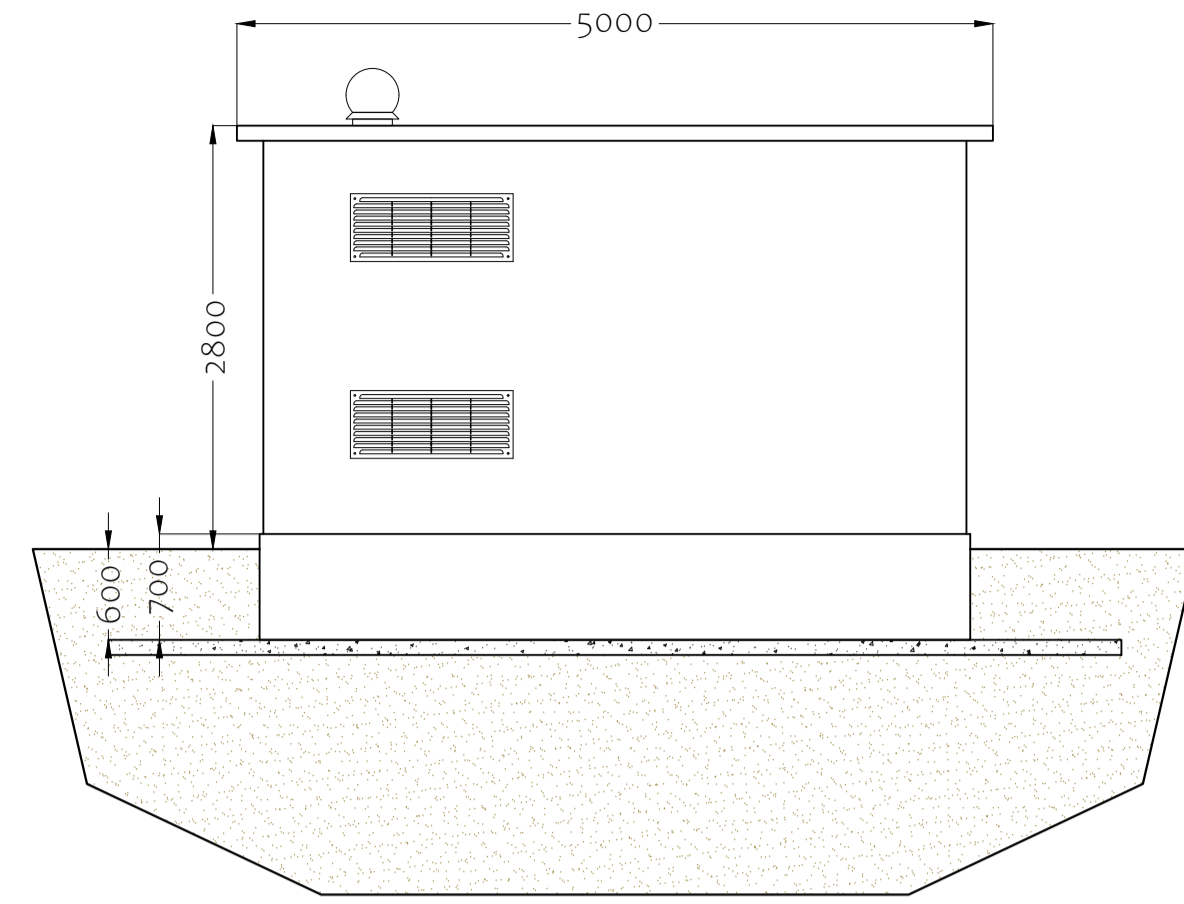




Vista frontale

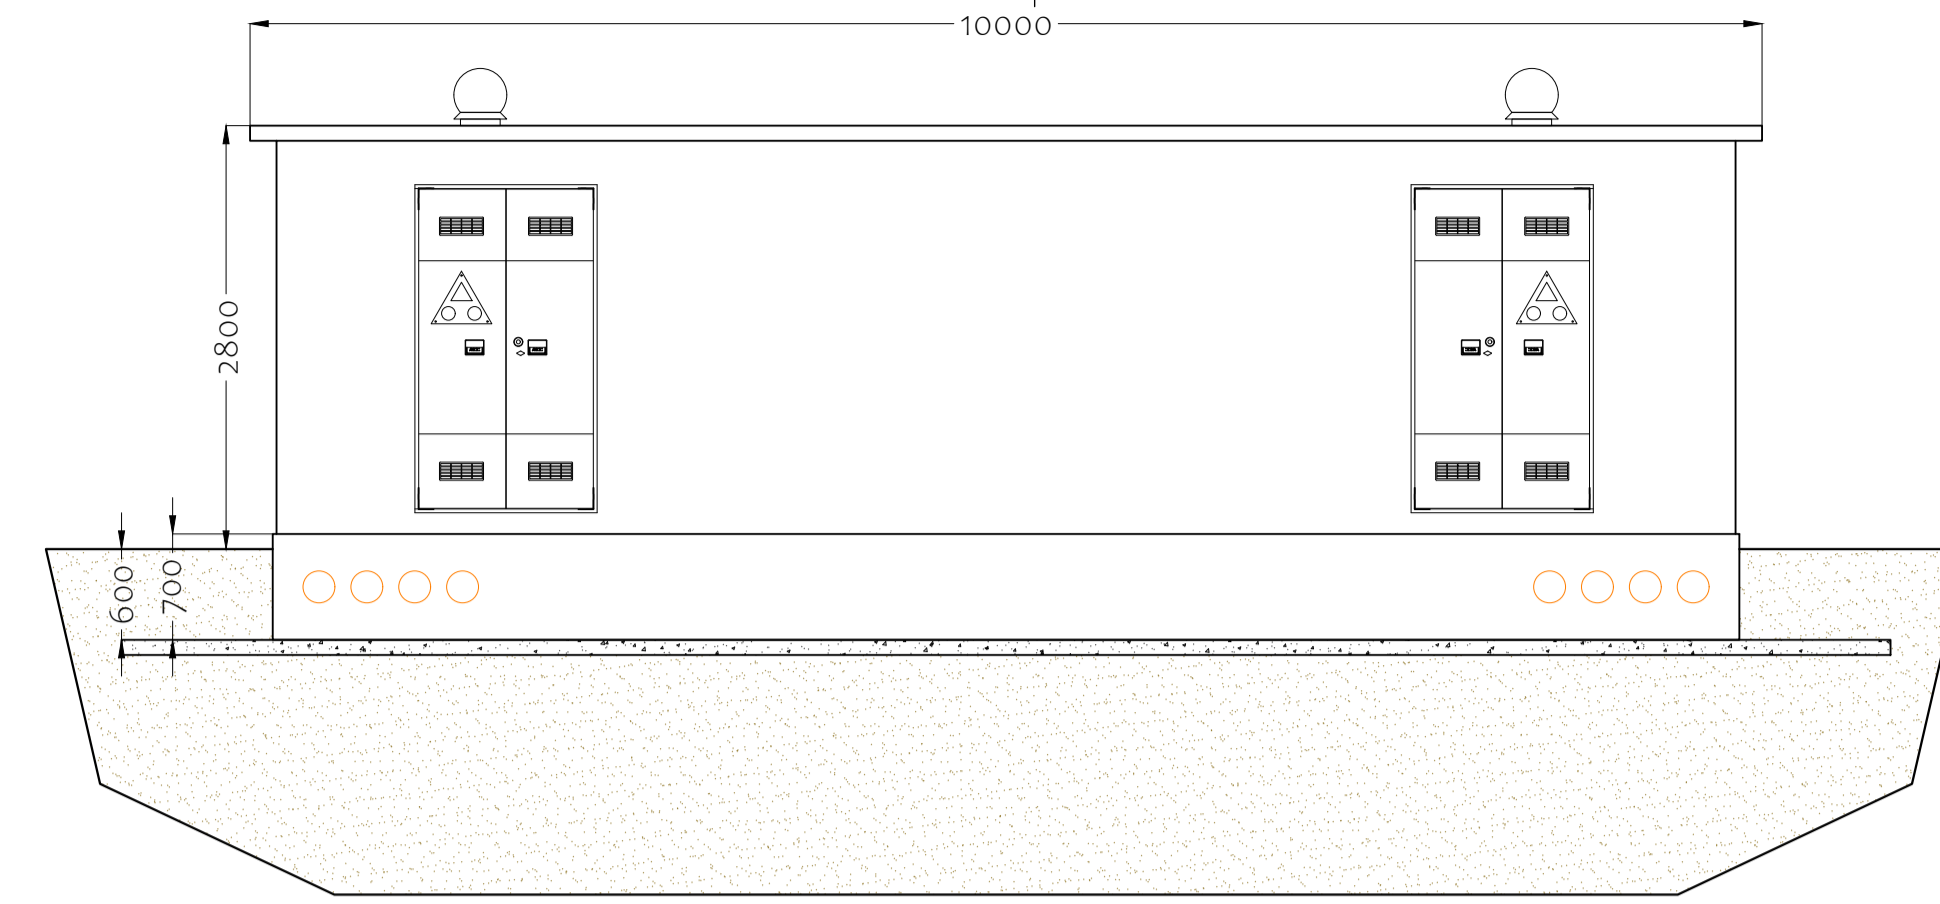


Vista da sinistra

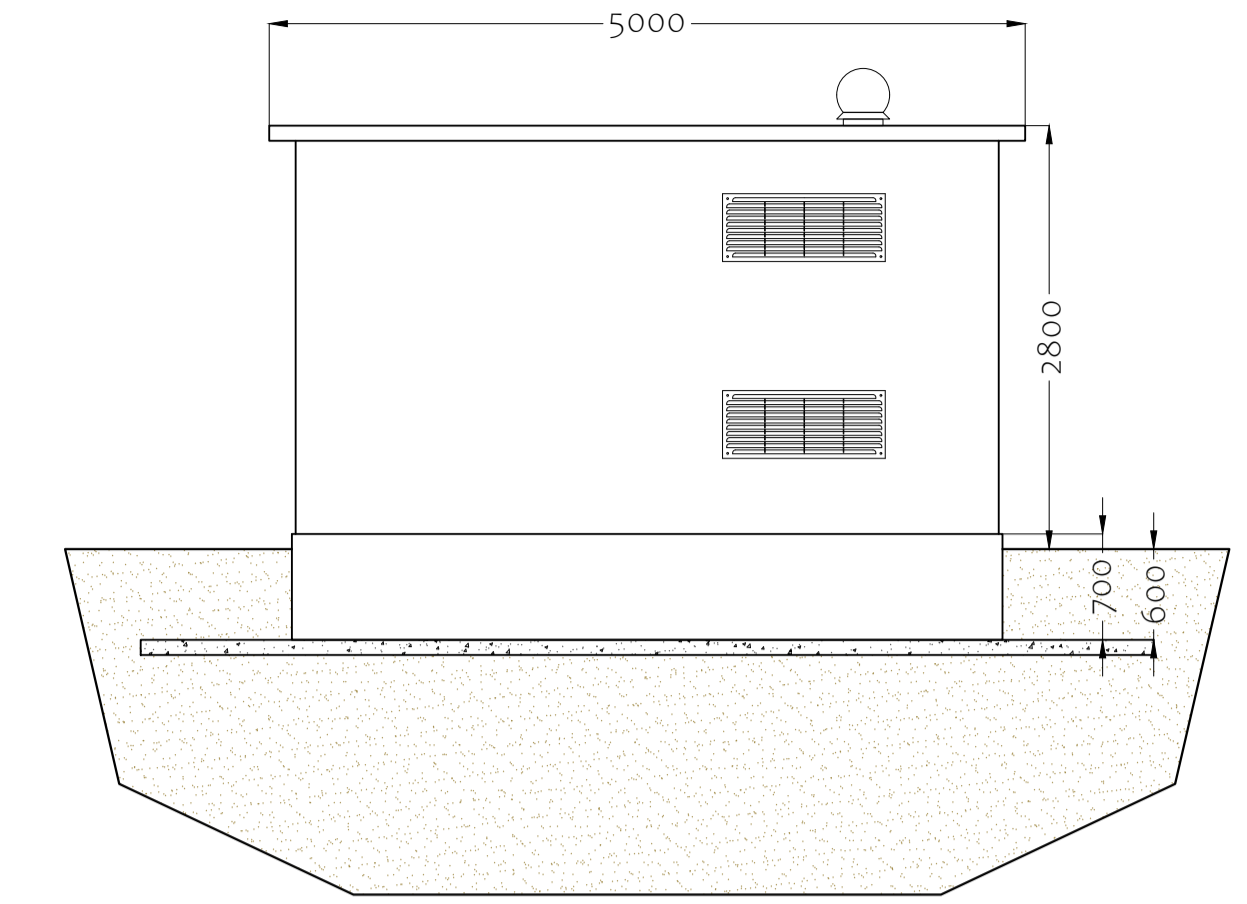


Vista posteriore

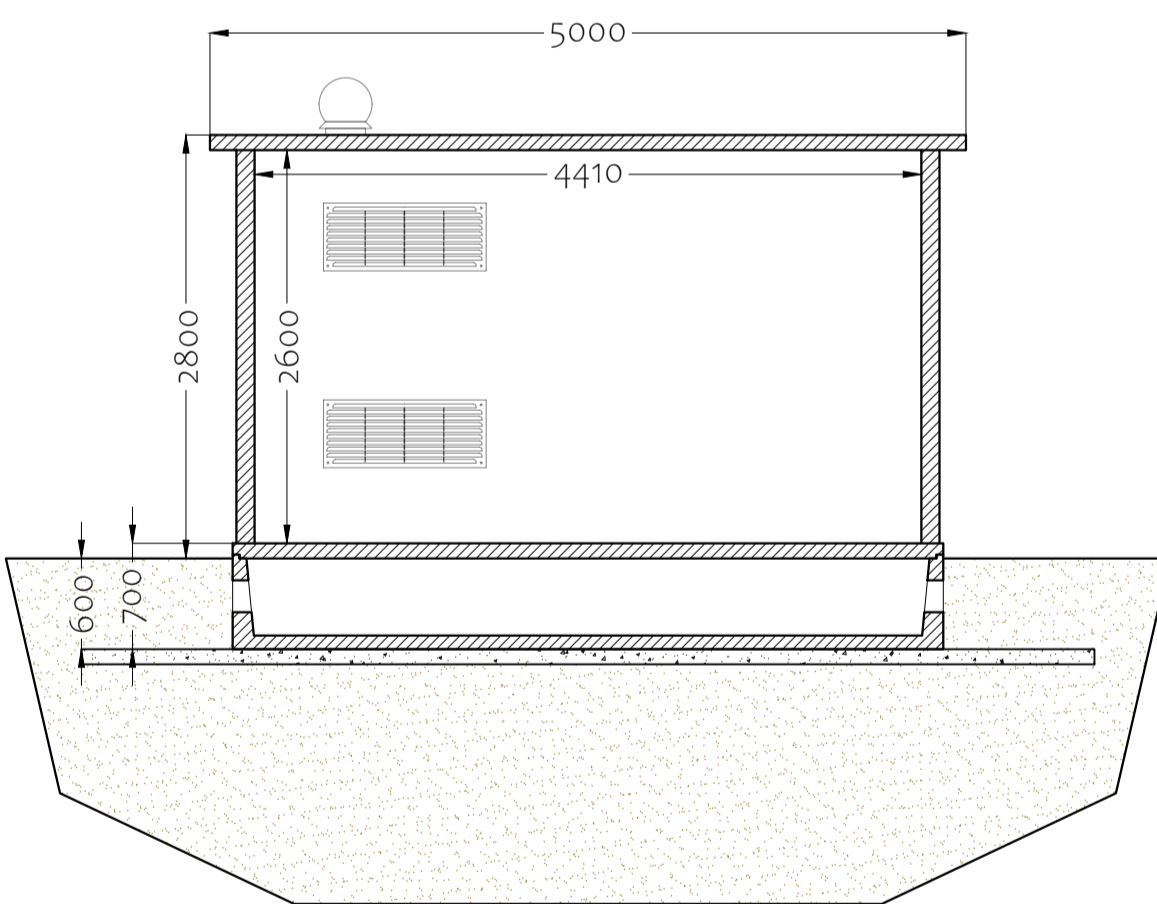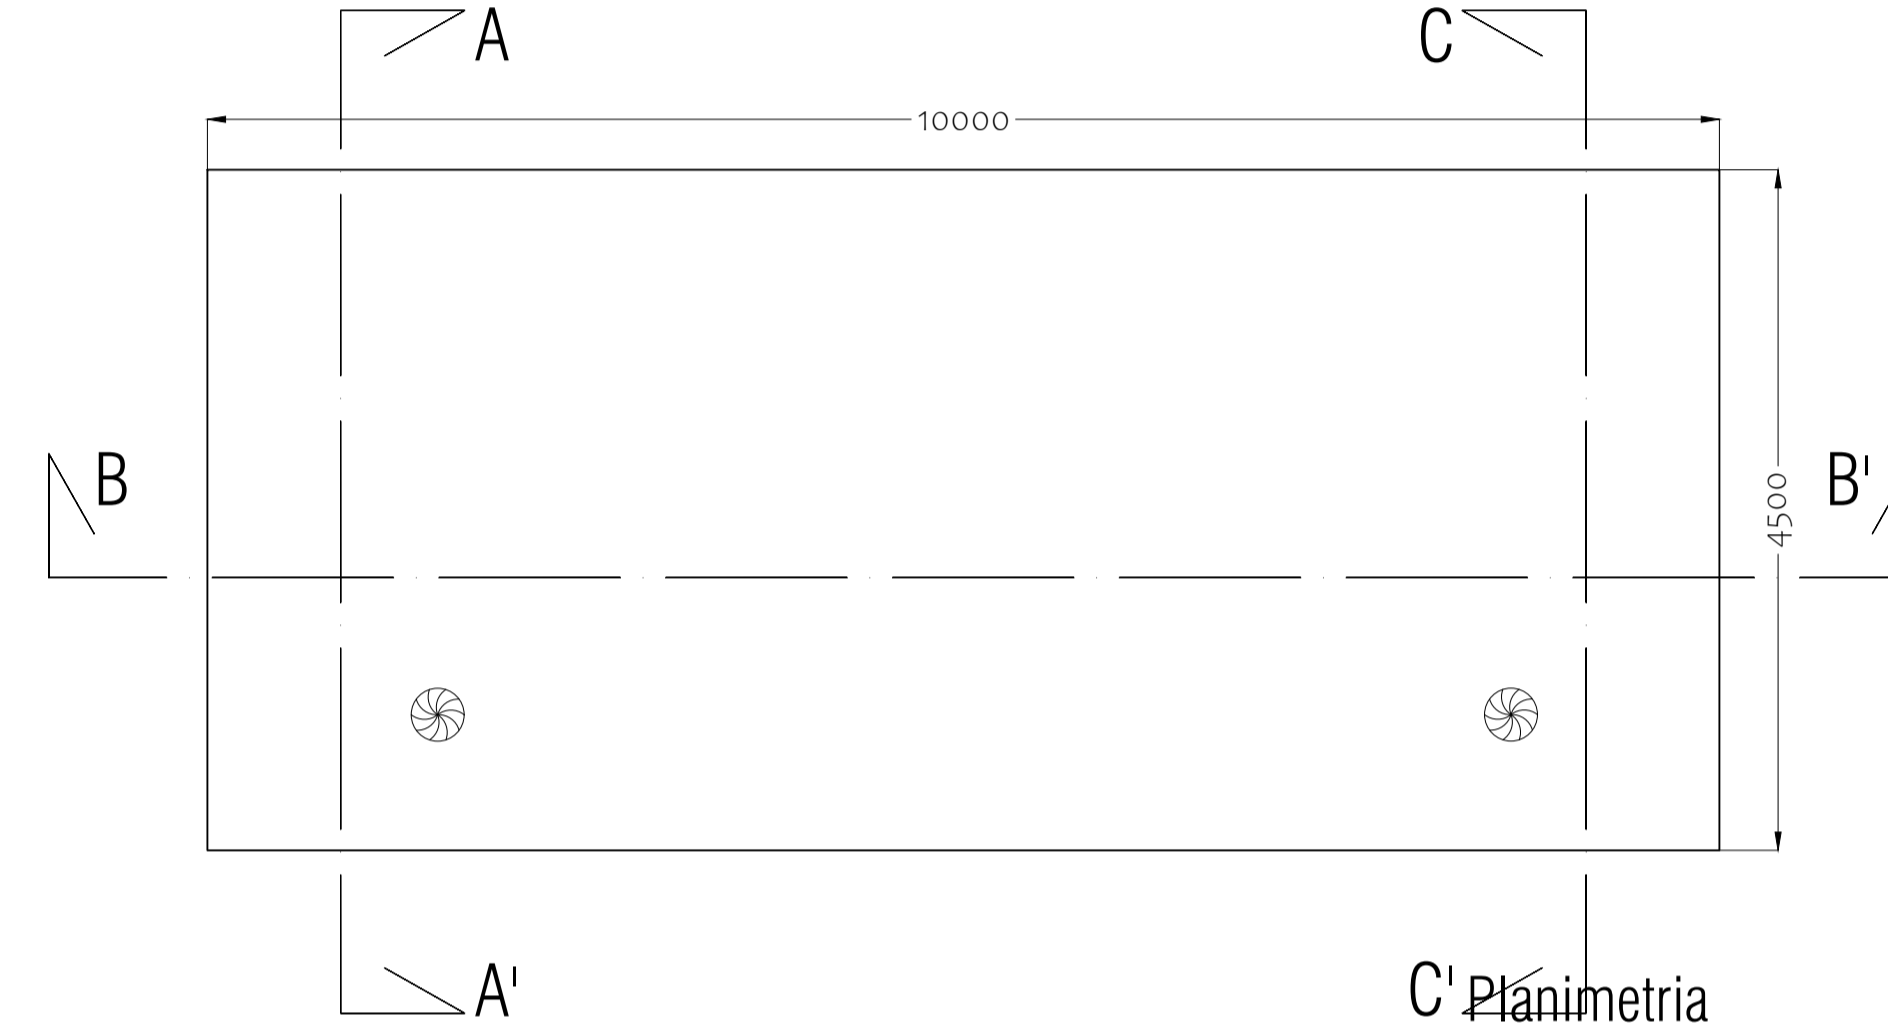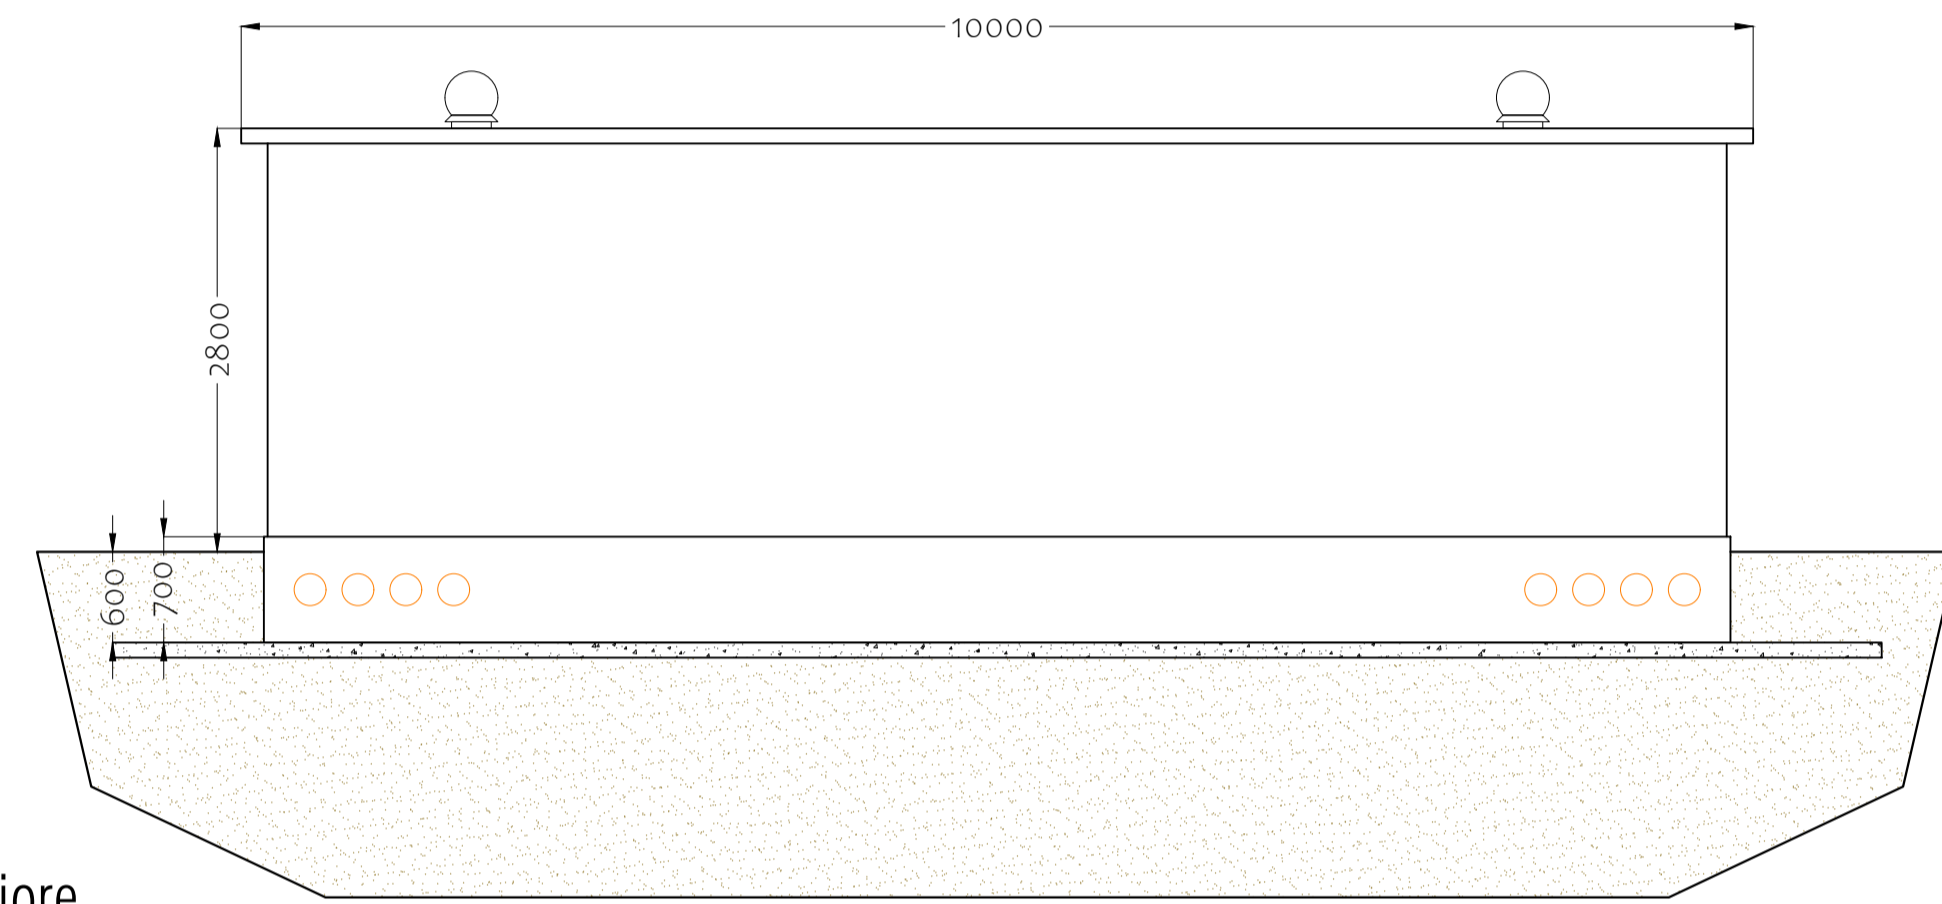


Sezione C-C'

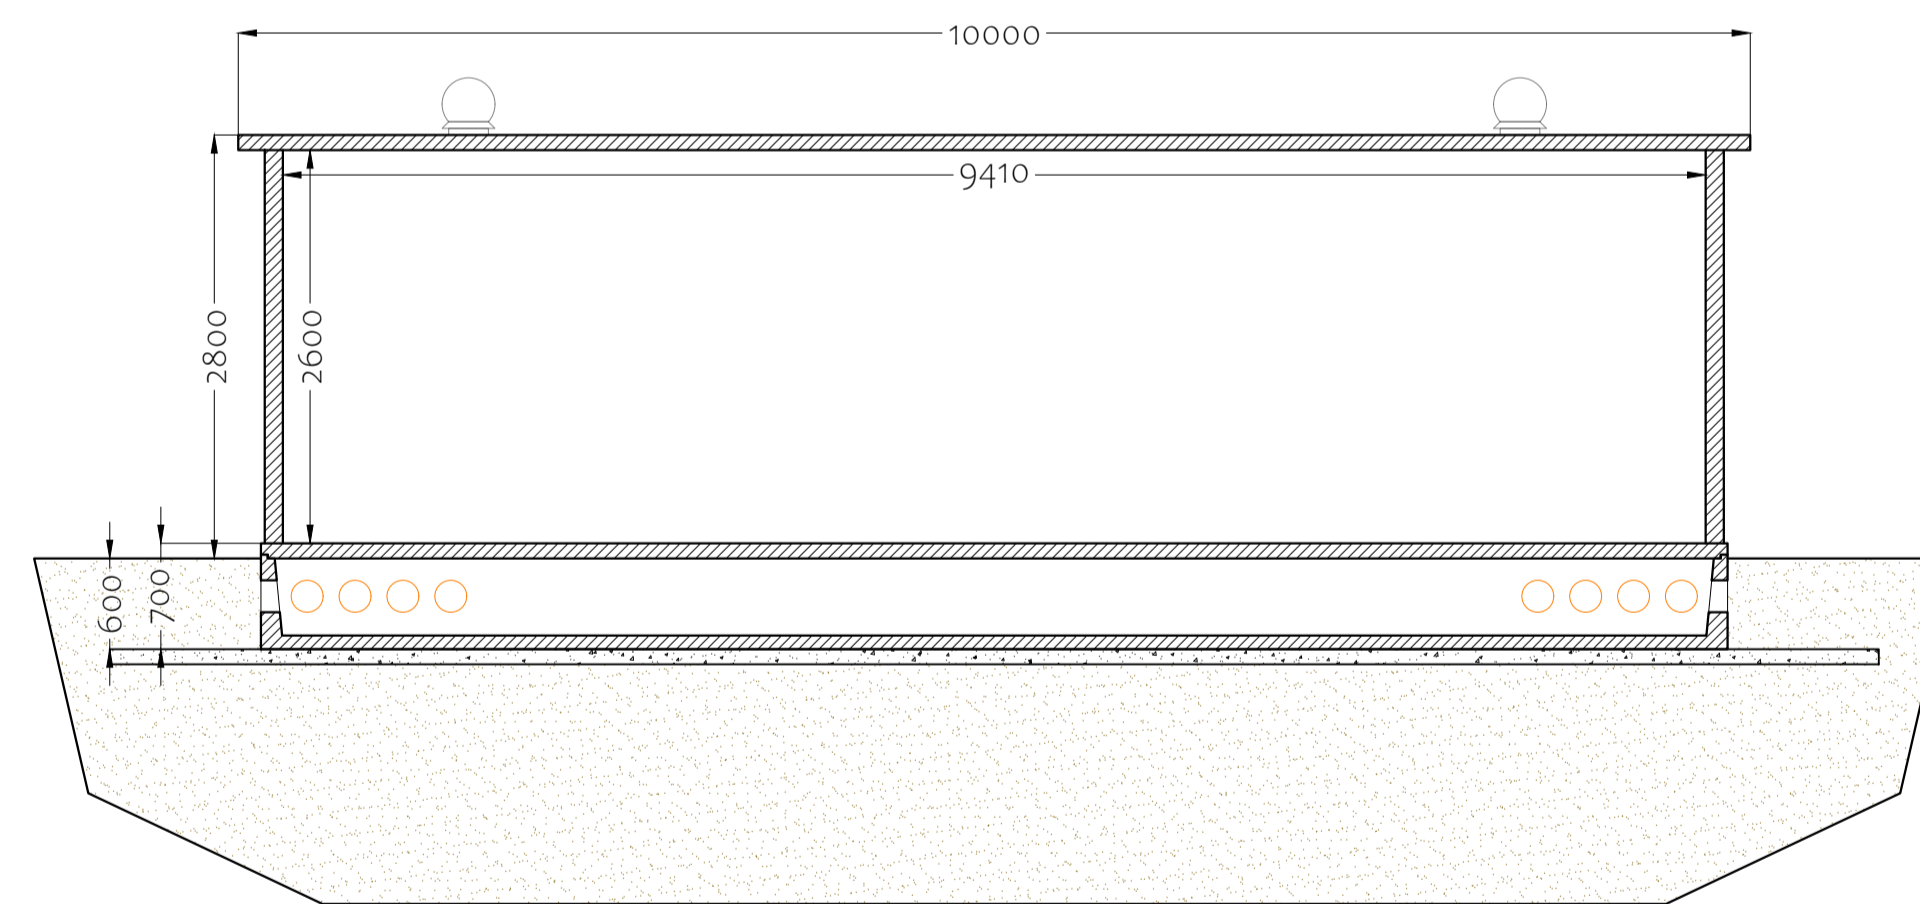


Sezione B-B'

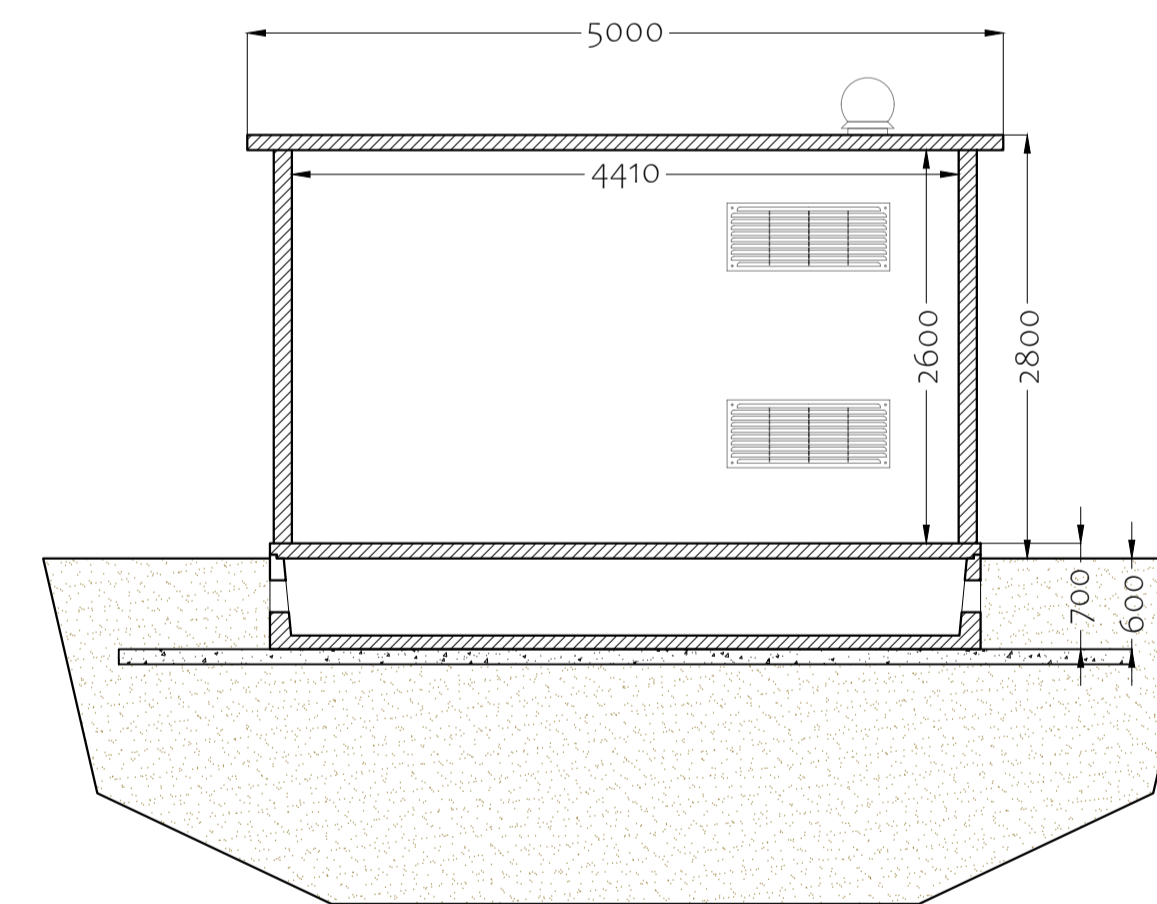

Sezione A-A'

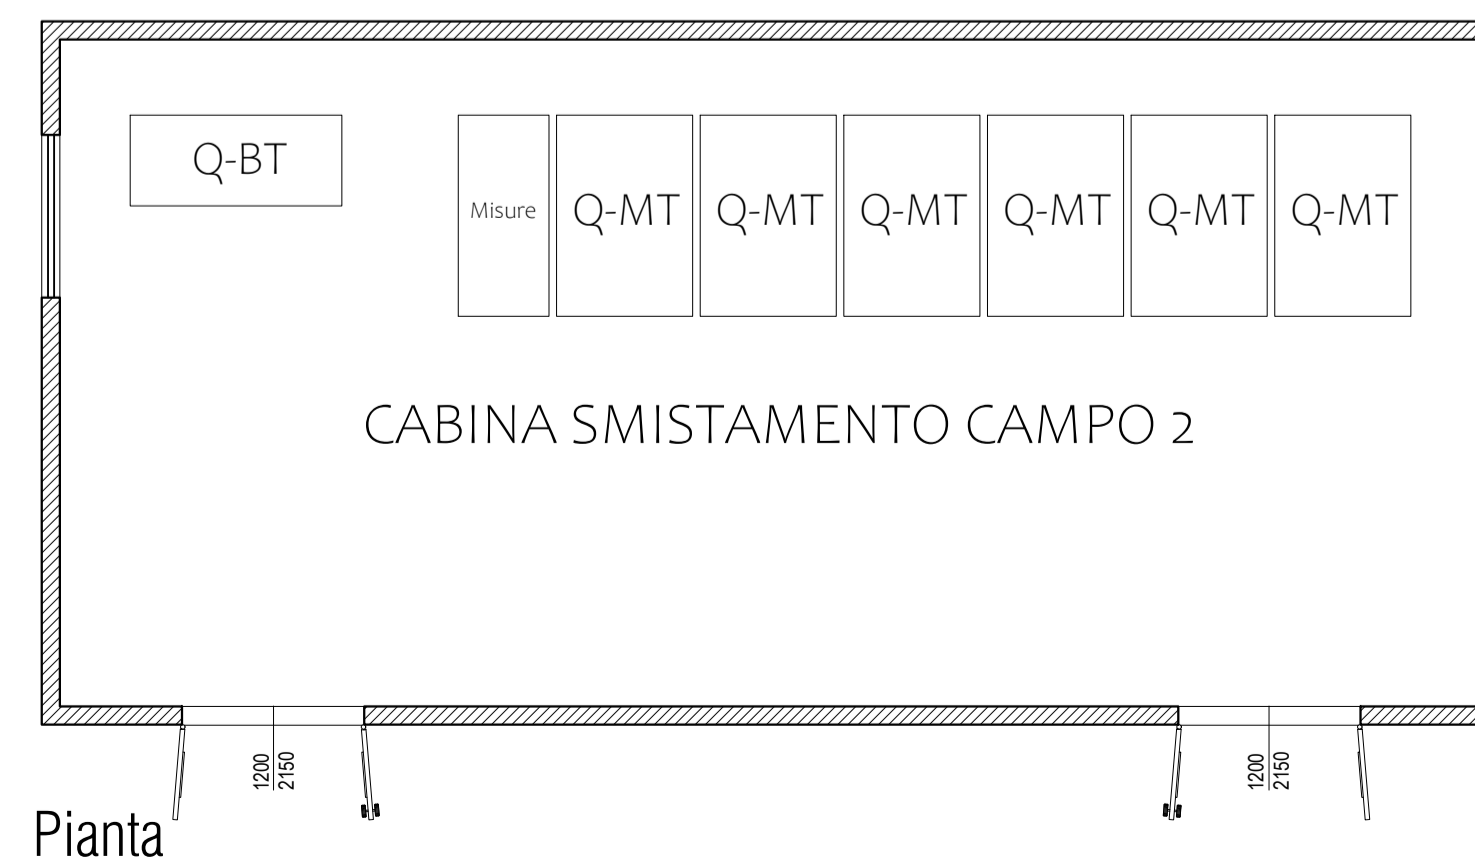

Pianta

00	25/10/2023	ELABORATO GRAFICO	ING. G. VICINO	ING. G. VICINO	ING. G. VICINO
REVISIONE	DATA	DESCRIZIONE	PREPARATO	CONTROLLATO	VALIDATO
CODICE IDENTIFICATIVO ELABORATO					
11-PD.11					
SOCIETÀ PROPONENTE			TIMBRO E FIRMA		
CHUB 1 S.R.L. VIA TRENTO, 17 95030 NICOLOSI (CT)					
TITOLO INIZIATIVA					
PROGETTO PER LA REALIZZAZIONE DI UN IMPIANTO AGRIVOLTAICO DENOMINATO "BERNARDELLO", DI POTENZA DI GENERAZIONE PARI A 26,1702 MW, E POTENZA NOMINALE PARI A 26,0748 MW, POSIZIONATO A TERRA, SITO IN C.DA PALMERI NEI COMUNI DI RAMACCA E BELPASSO (CT)					
SOCIETÀ PROGETTAZIONE			TIMBRO E FIRMA TECNICO ABILITATO		
 E-PRIMA E-PRIMA S.R.L. Via Manganelli 20/g 95030 Nicolosi (ct) tel: 095914116 - cell: 3339533392					
TITOLO DOCUMENTO				FORMATO	
				A1	
CABINA DI SMISTAMENTO				ESCALA	
				1:50	FOGLIO 2/2
CABINA DI SMISTAMENTO				LIVELLO DI PROGETTAZIONE	
				PROGETTO DEFINITIVO	