

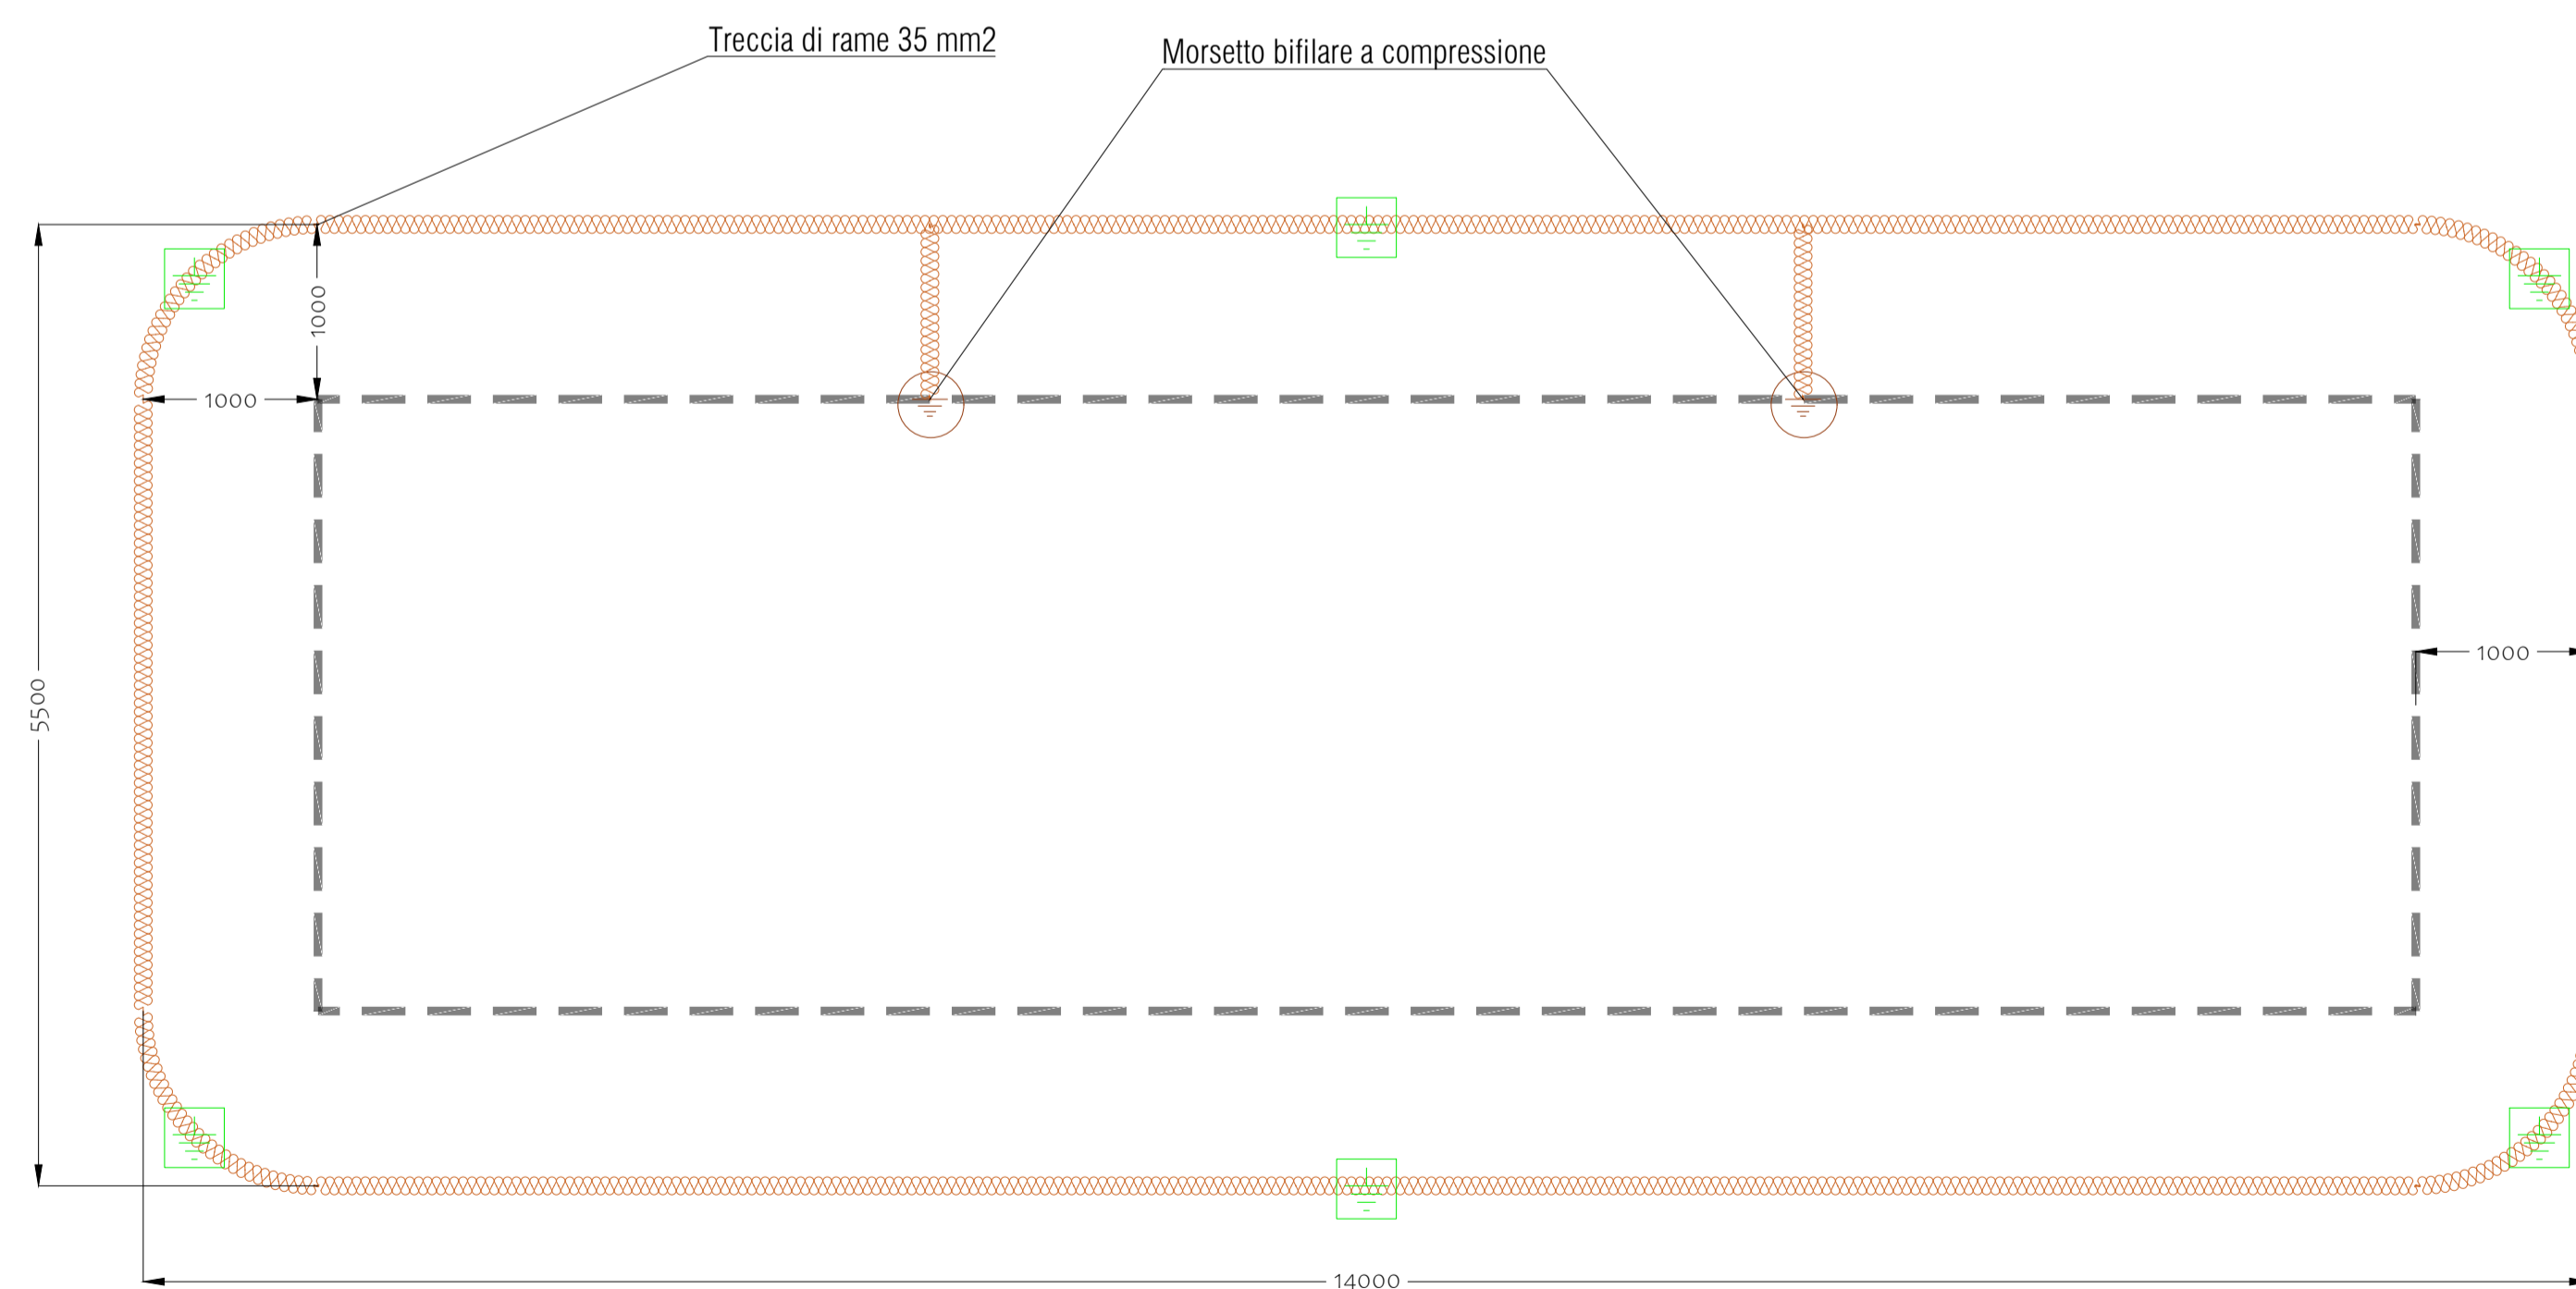



RETE DI TERRA CABINA DI TRASFORMAZIONE

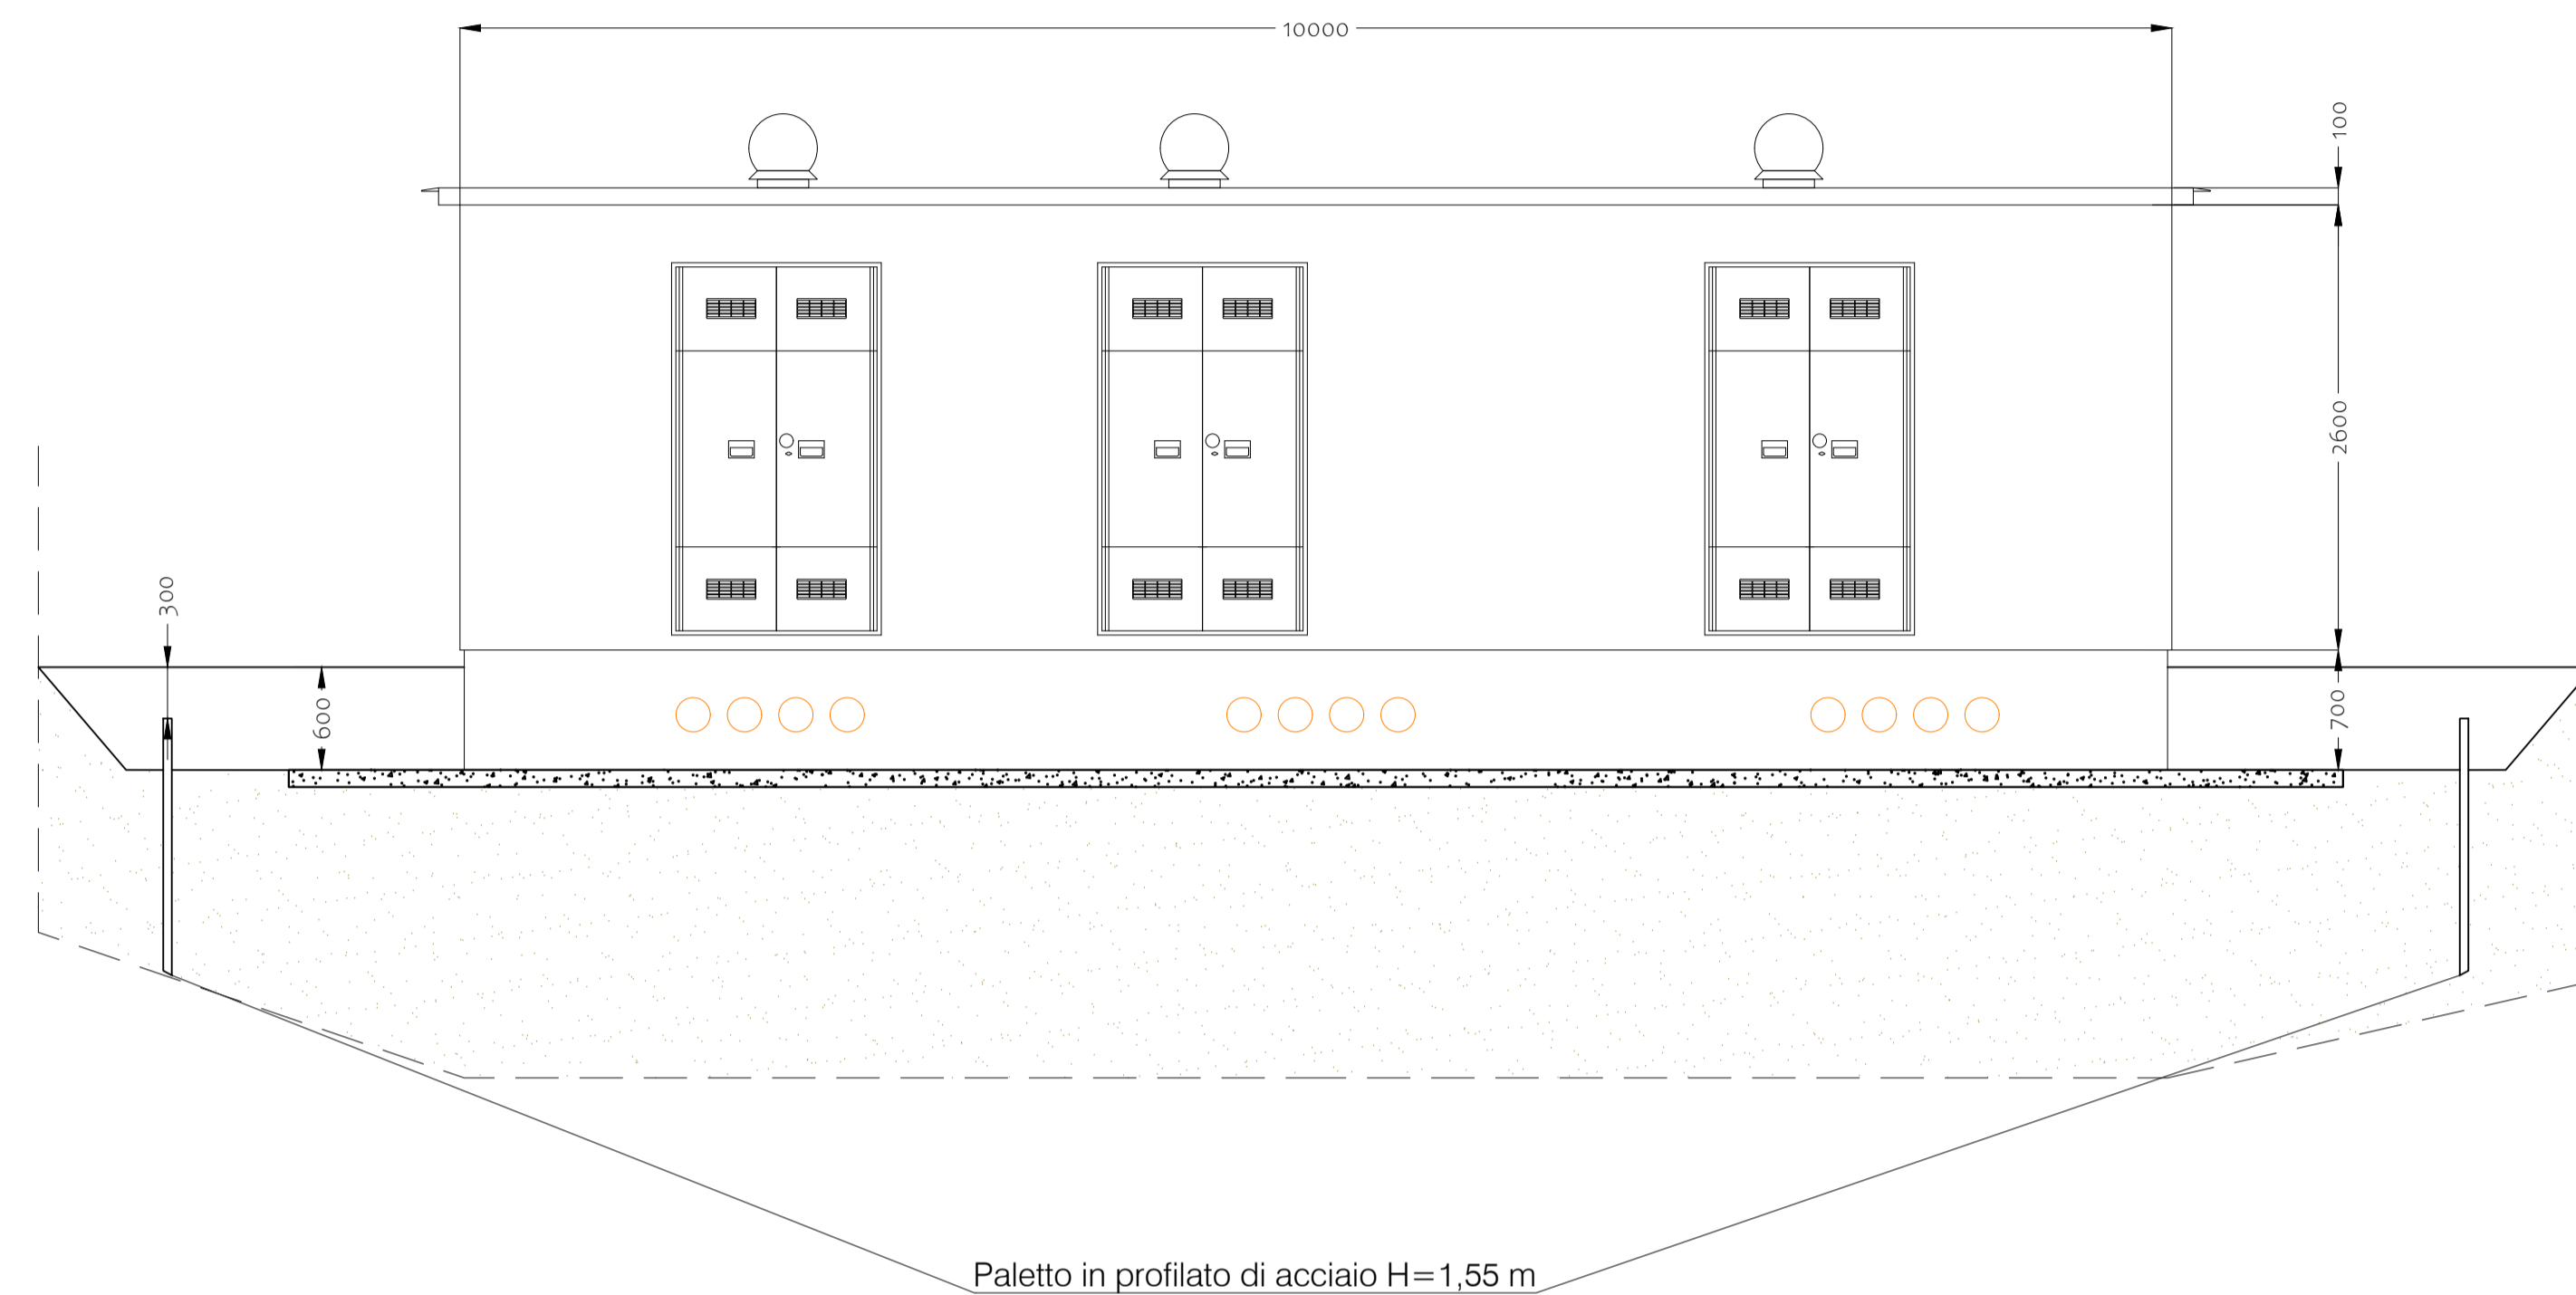



DETTAGLIO COSTRUTTIVO

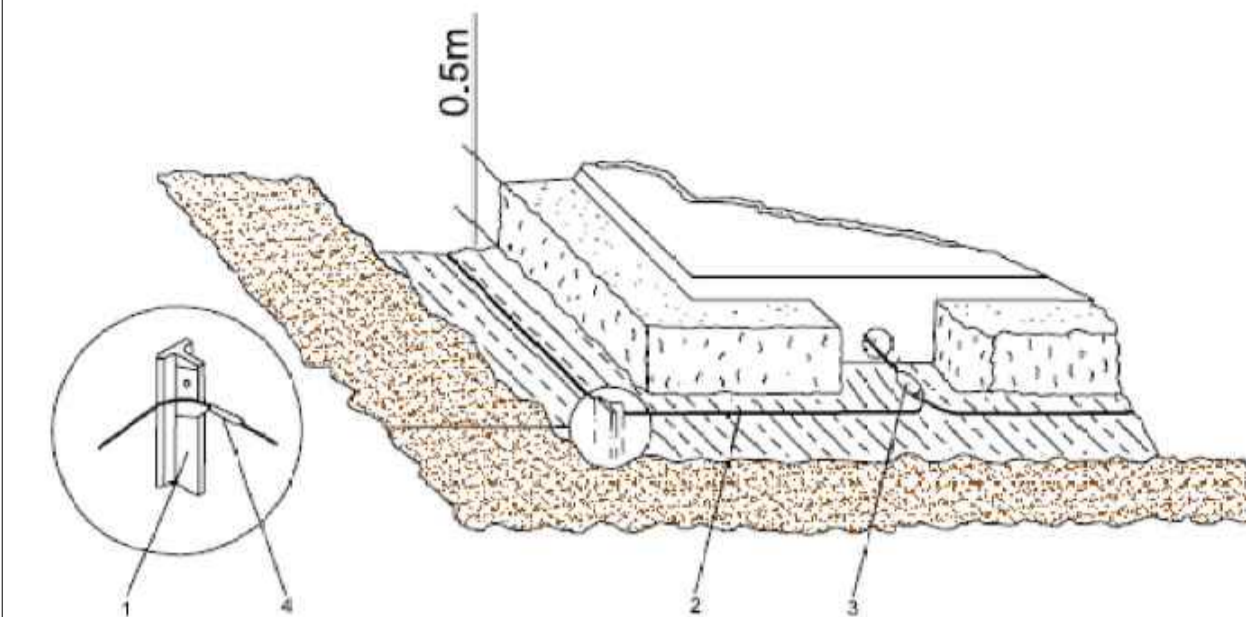


- 1 - SOSPENSIONE DI TERRA
- 2 - TRECCIA DI RAME 35 mm²
- 3 - MORSETTO BIFILARE A COMPRESIONE
- 4 - MORSETTO A PETTINE

REVISIONE	DATA	DESCRIZIONE	PREPARATO	CONTROLLATO	VALIDATO
00	25/10/2023	ELABORATO GRAFICO	ING. G. VICINO	ING. G. VICINO	ING. G. VICINO
CODICE IDENTIFICATIVO ELABORATO					
12-PD.12					
SOCIETÀ PROPONENTE			TIMBRO E FIRMA		
CHUB 1 S.R.L. VIA TRENTO, 17 95030 NICOLOSI (CT)					
TITOLO INIZIATIVA					
PROGETTO PER LA REALIZZAZIONE DI UN IMPIANTO AGRIVOLTAICO DENOMINATO "BERNARDELLO", DI POTENZA DI GENERAZIONE PARI A 26,1702 MW, E POTENZA NOMINALE PARI A 26,0748 MW, POSIZIONATO A TERRA, SITO IN C.DA PALMERI NEI COMUNI DI RAMACCA E BELPASSO (CT)					
SOCIETÀ PROGETTAZIONE			TIMBRO E FIRMA TECNICO ABILITATO		
 E-PRIMA E-PRIMA S.R.L. Via Manganelli 20/g 95030 Nicolosi (ct) tel: 095914116 - cell: 3339533392					
				FORMATO A1	
				SCALA 1:40	
				FOGLIO 1/2	
TITOLO DOCUMENTO				LIVELLO DI PROGETTAZIONE	
DETTAGLI RETE DI TERRA CABINE DI CAMPO				PROGETTO DEFINITIVO	

RETE DI TERRA CABINA DI SMISTAMENTO

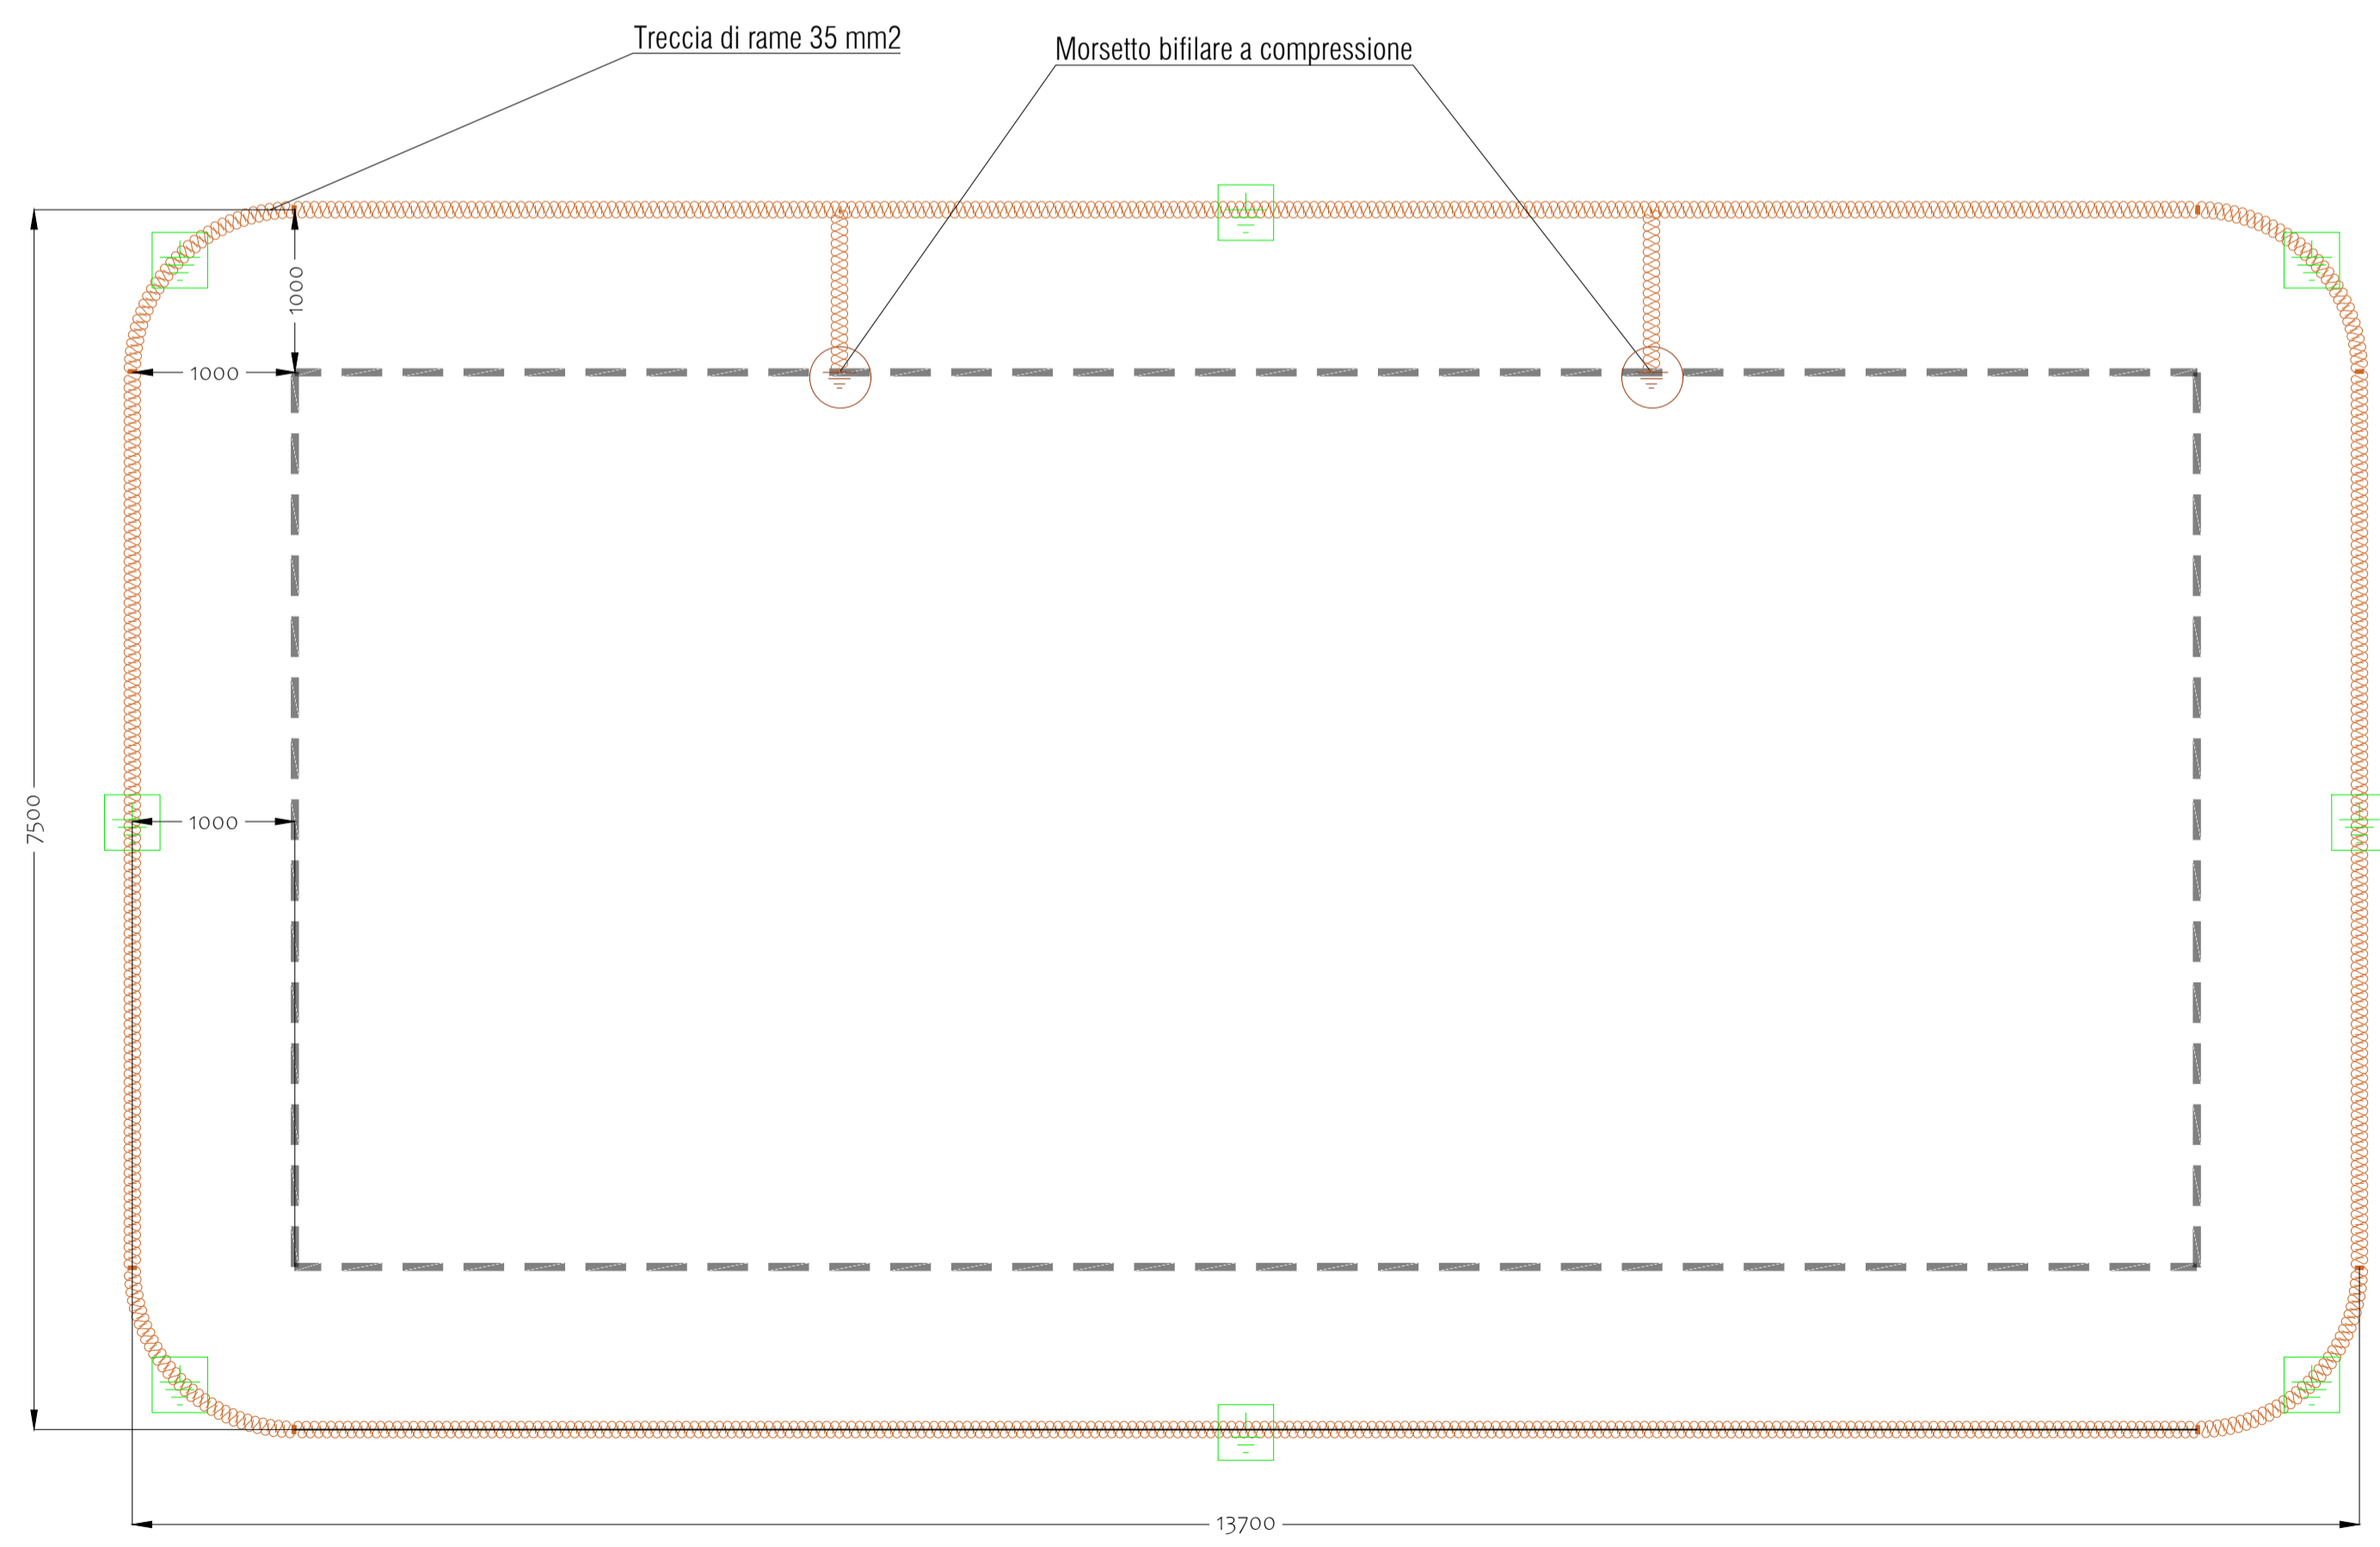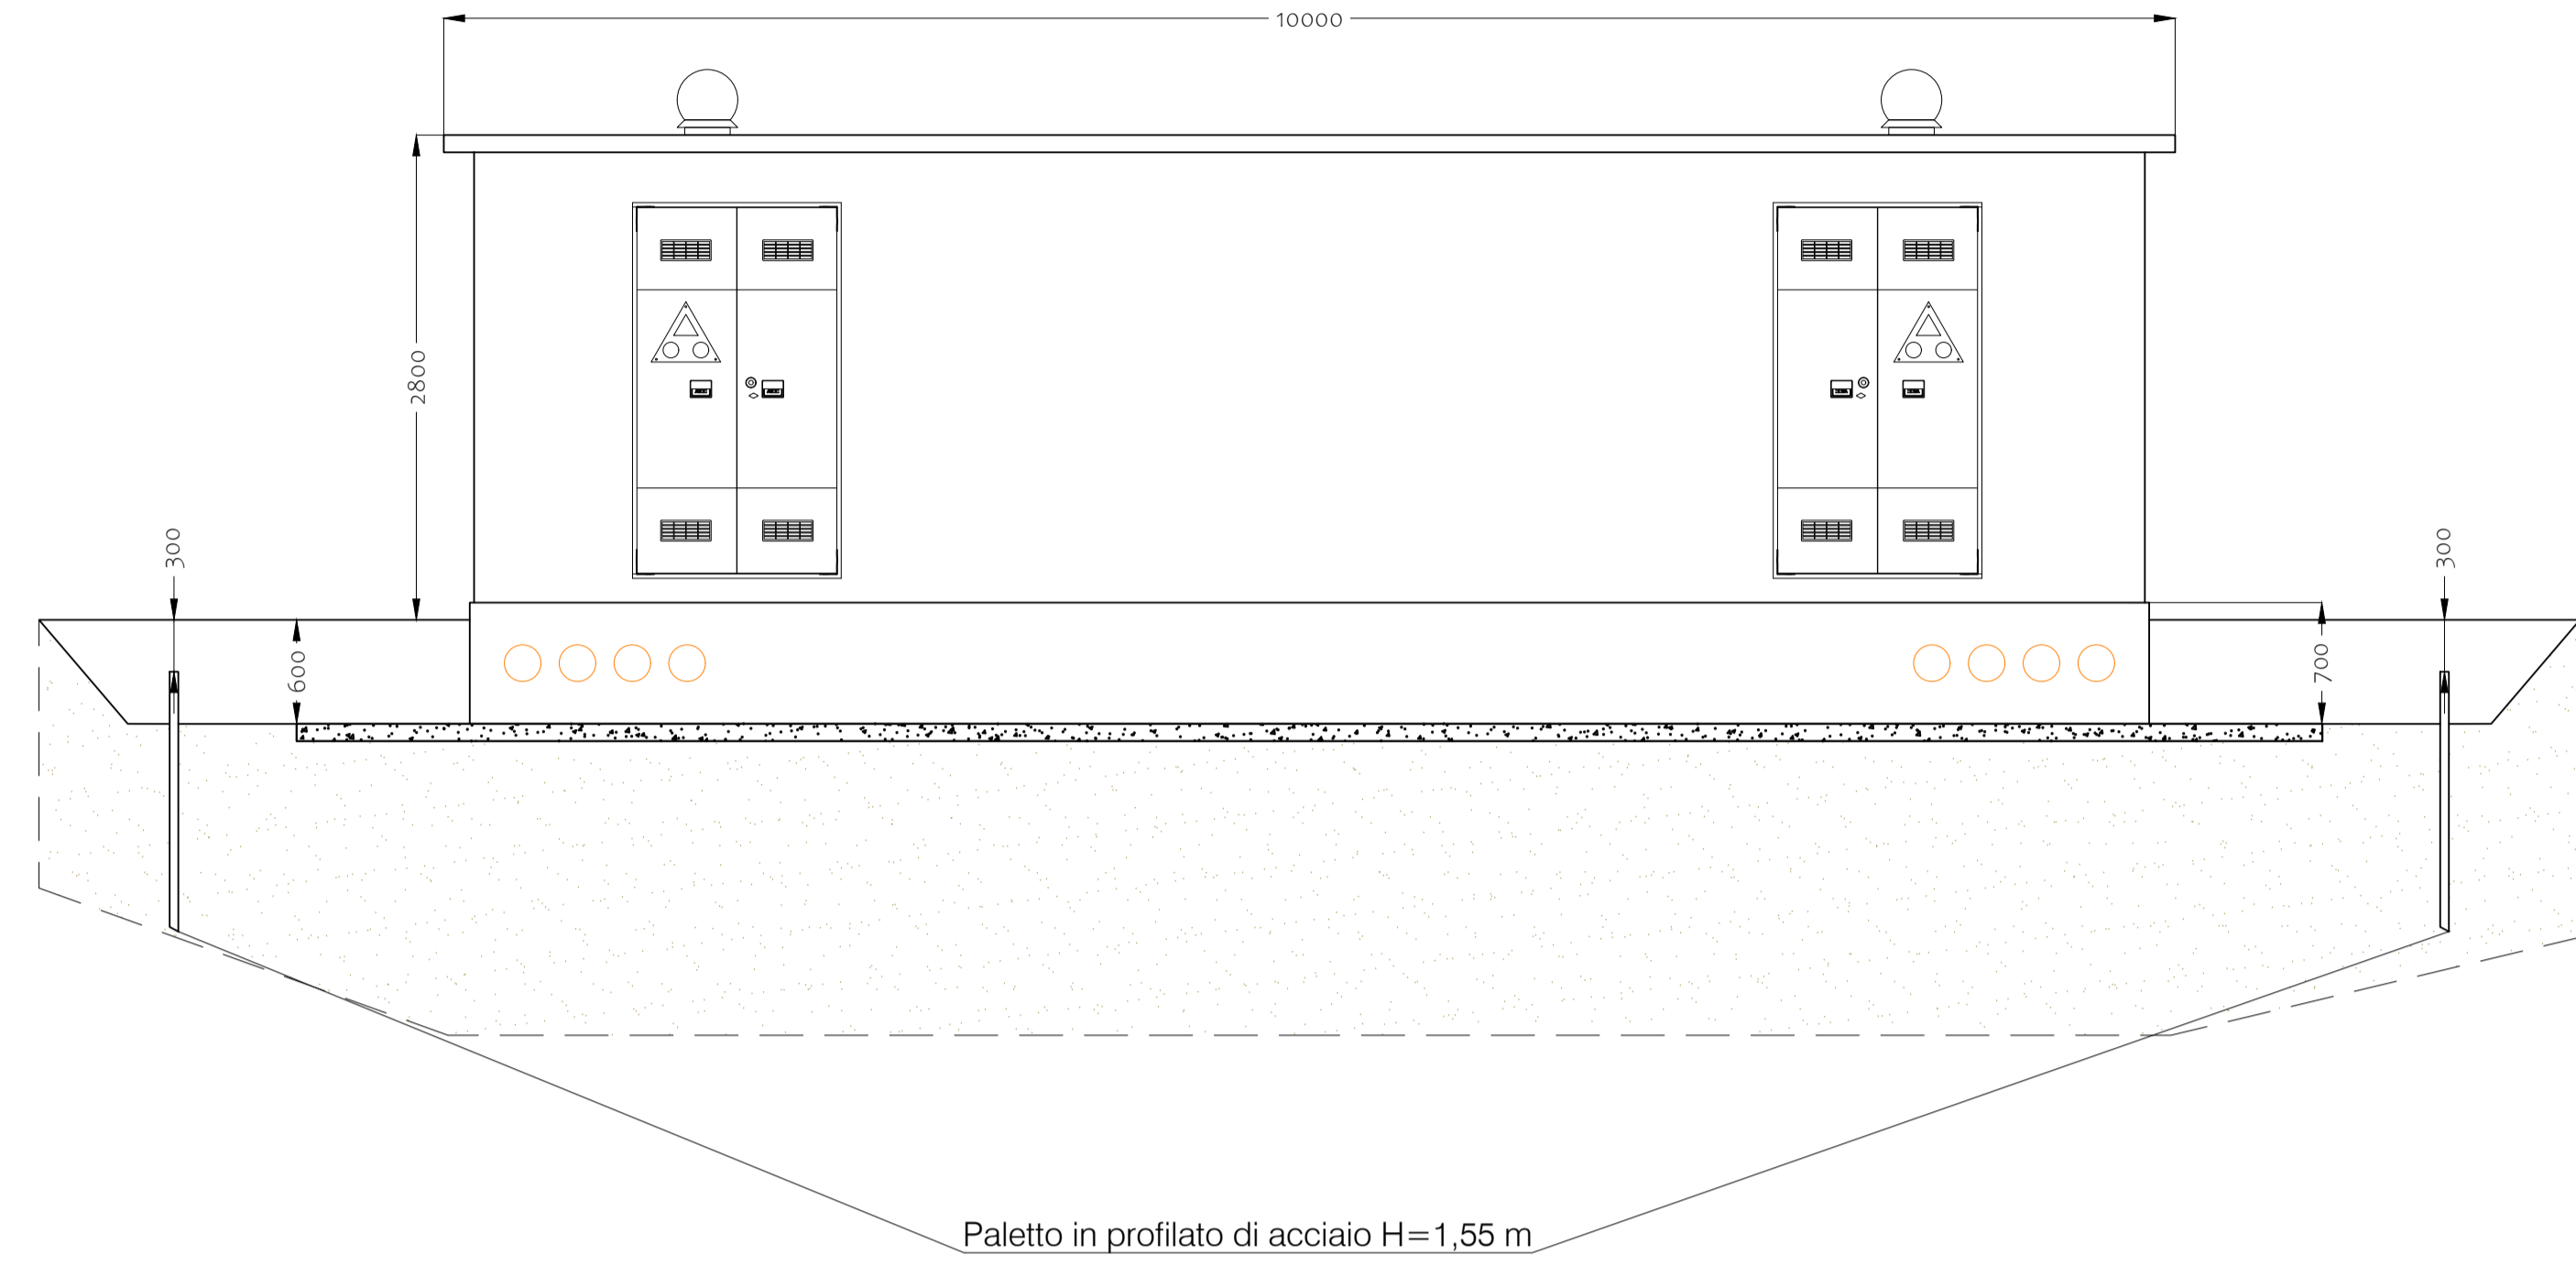

DETTAGLIO COSTRUTTIVO

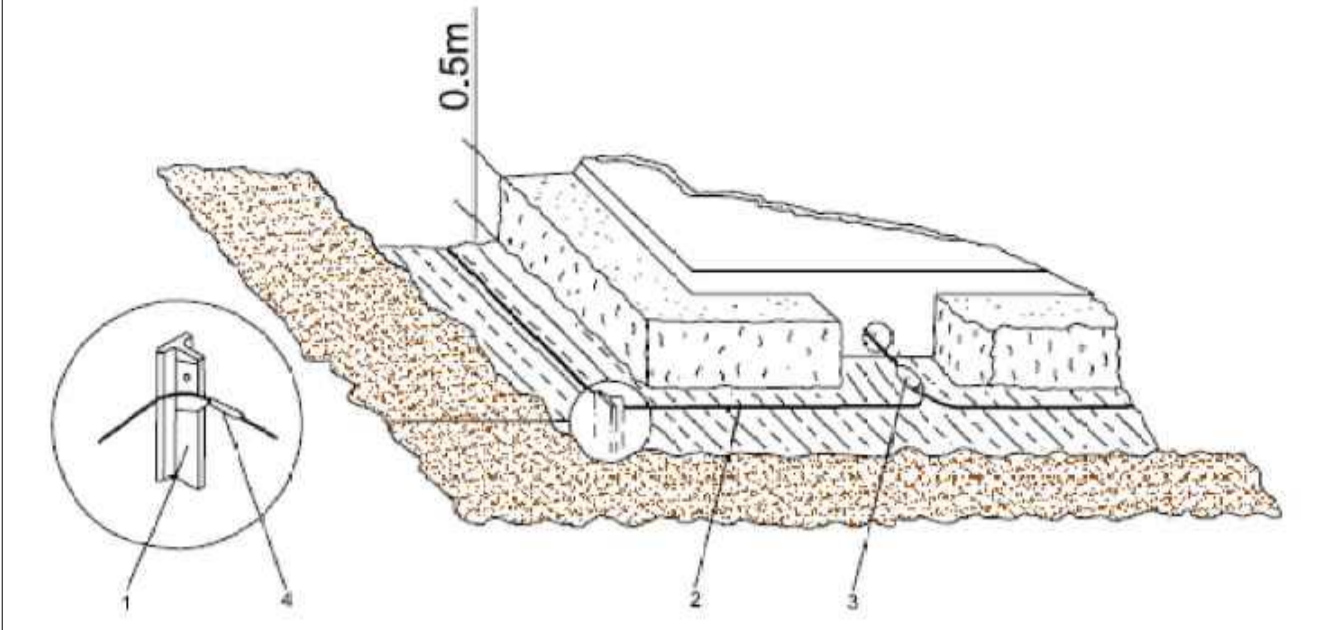

- 1 - DISPERSIONE DI TERRA
- 2 - TRECCIA DI RAME 35 mm²
- 3 - MORSETTO BIFILARE A COMPRESIONE
- 4 - MORSETTO A PETTINE

REVISIONE	DATA	DESCRIZIONE	PREPARATO	CONTROLLATO	VALIDATO
00	25/10/2023	ELABORATO GRAFICO	ING. G. VICINO	ING. G. VICINO	ING. G. VICINO

CODICE IDENTIFICATIVO ELABORATO

12-PD.12


SOCIETÀ PROPONENTE **TIMBRO E FIRMA**

CHUB 1 S.R.L.
VIA TRENTO, 17
95030 NICOLOSI (CT)

TITOLO INIZIATIVA

PROGETTO PER LA REALIZZAZIONE DI UN IMPIANTO AGRIVOLTAICO DENOMINATO "BERNARDELLO", DI POTENZA DI GENERAZIONE PARI A 26,1702 MW, E POTENZA NOMINALE PARI A 26,0748 MW, POSIZIONATO A TERRA, SITO IN C.DA PALMERI NEI COMUNI DI RAMACCA E BELPASSO (CT)

SOCIETÀ PROGETTAZIONE **TIMBRO E FIRMA TECNICO ABILITATO**


E-PRIMA
E-PRIMA S.R.L.
Via Manganelli 20/g
95030 Nicolosi (ct)
tel: 095914116 - cell: 3339533392

FORMATO	
A1	
SCALA	FOGLIO
1:40	2/2

TITOLO DOCUMENTO

DETTAGLI RETE DI TERRA CABINE DI CAMPO

PROGETTO DEFINITIVO