



SEZIONE TIPO VIABILITA' DI CAMPO

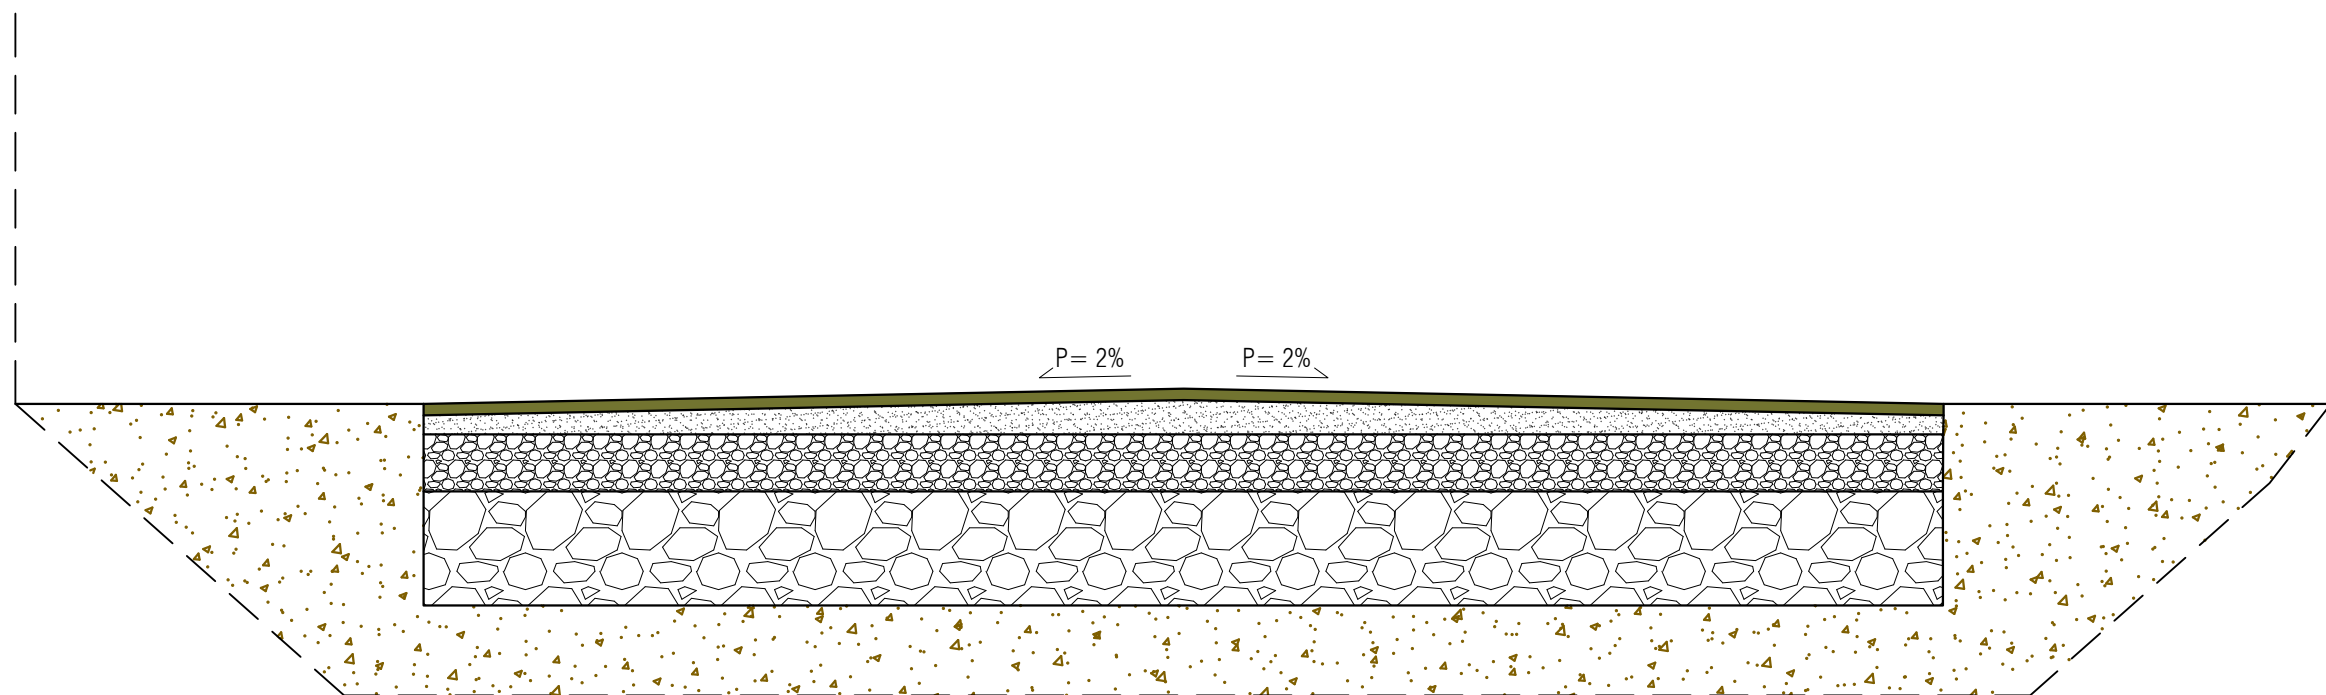

STRATIGRAFIA PACCHETTO STRADA STERRATA

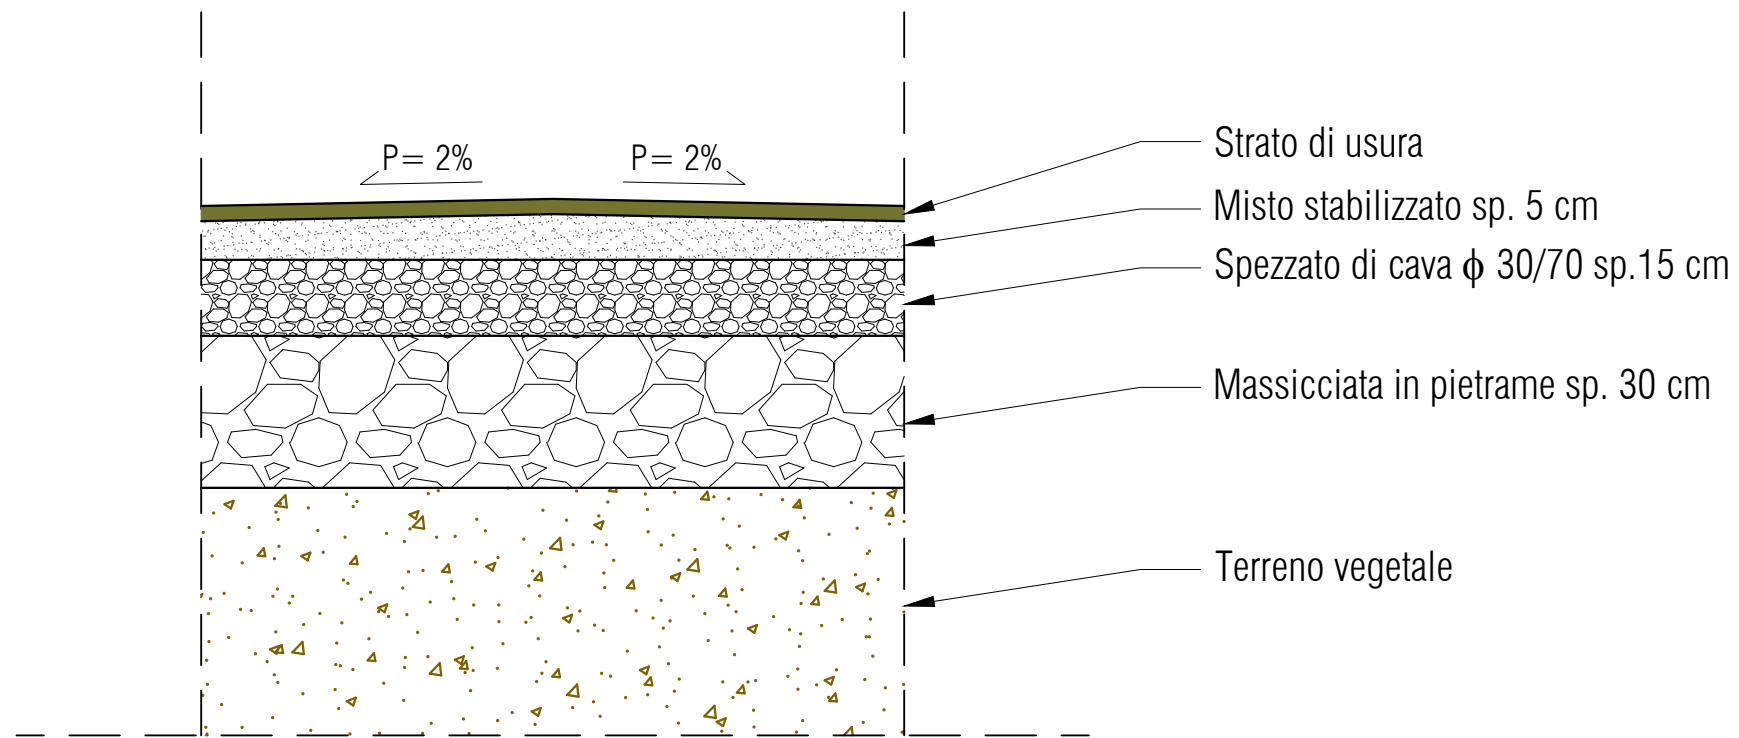

REVISIONE	DATA	DESCRIZIONE	PREPARATO	CONTROLLATO	VALIDATO
00	25/10/2023	ELABORATO GRAFICO	ING. G. VICINO	ING. G. VICINO	ING. G. VICINO
CODICE IDENTIFICATIVO ELABORATO					
13-PD.13					
SOCIETÀ PROPONENTE			TIMBRO E FIRMA		
CHUB 1 S.R.L. VIA TRENTO, 17 95030 NICOLOSI (CT)					
TITOLO INIZIATIVA					
PROGETTO PER LA REALIZZAZIONE DI UN IMPIANTO AGRIVOLTAICO DENOMINATO "BERNARDELLO", DI POTENZA DI GENERAZIONE PARI A 26.1702 MW, E POTENZA NOMINALE PARI A 26.0748 MW, POSIZIONATO A TERRA, SITO IN C.DA PALMERI NEI COMUNI DI RAMACCA E BELPASSO (CT)					
SOCIETÀ PROGETTAZIONE			TIMBRO E FIRMA TECNICO ABILITATO		
 E-PRIMA S.R.L. Via Manganelli 20/g 95030 Nicolosi (ct) tel: 095914116 - cell: 3339533392					
				scala A1 foglio 1/50 1/2	
TITOLO DOCUMENTO				SCALLO DI PROGETTAZIONE	
TIPOLOGICO VIABILITA' DI CAMPO				PROGETTO DEFINITIVO	